

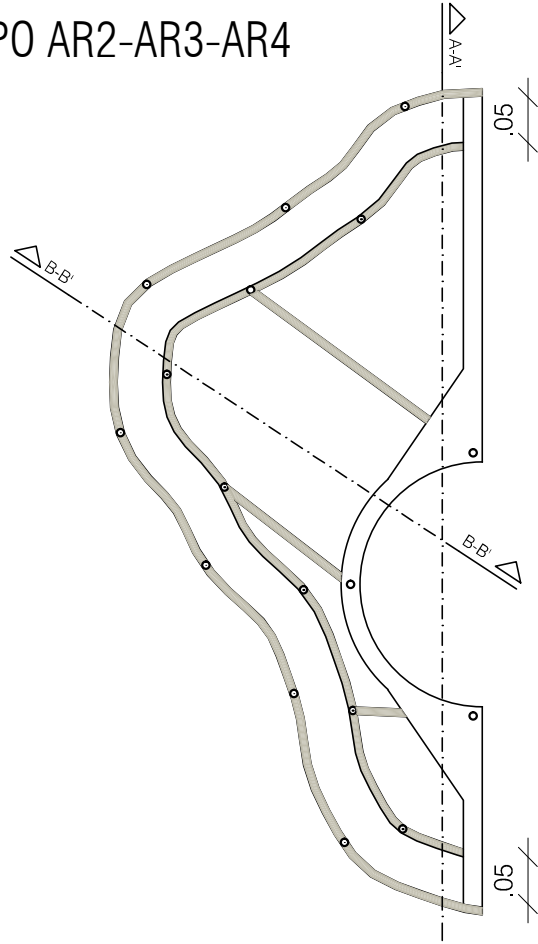




PLANTA SECCIÓN INFERIOR CANASTA
TIPO AR2-AR3-AR4

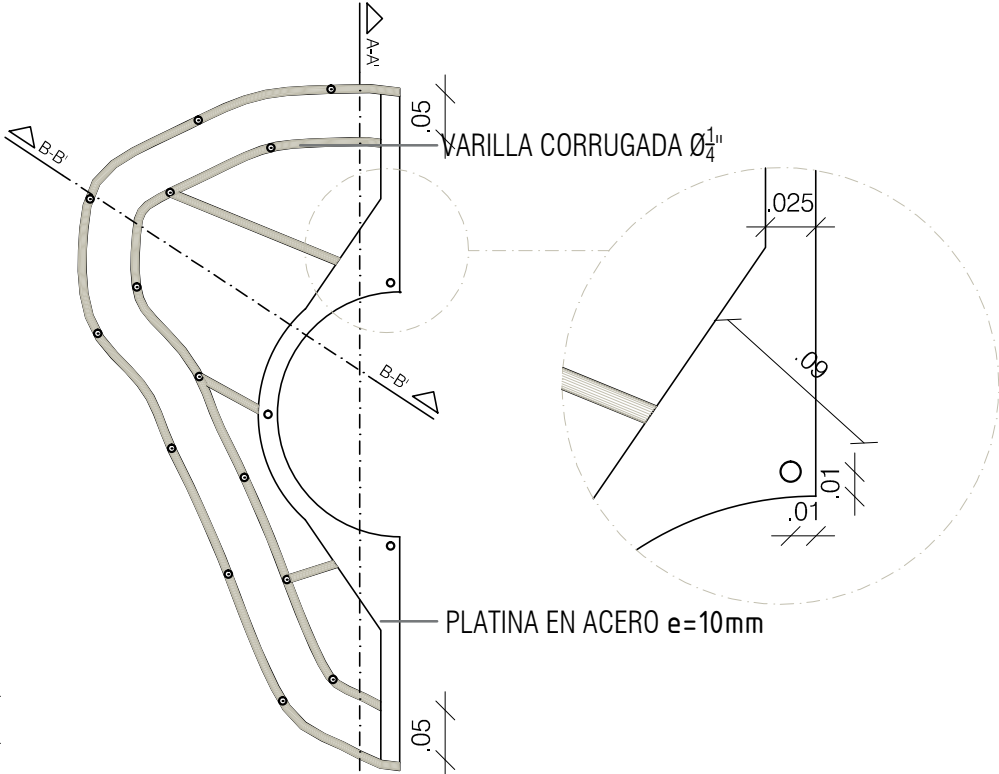


PLANTA SECCIÓN SUPERIOR CANASTA
TIPO AR2-AR3-AR4

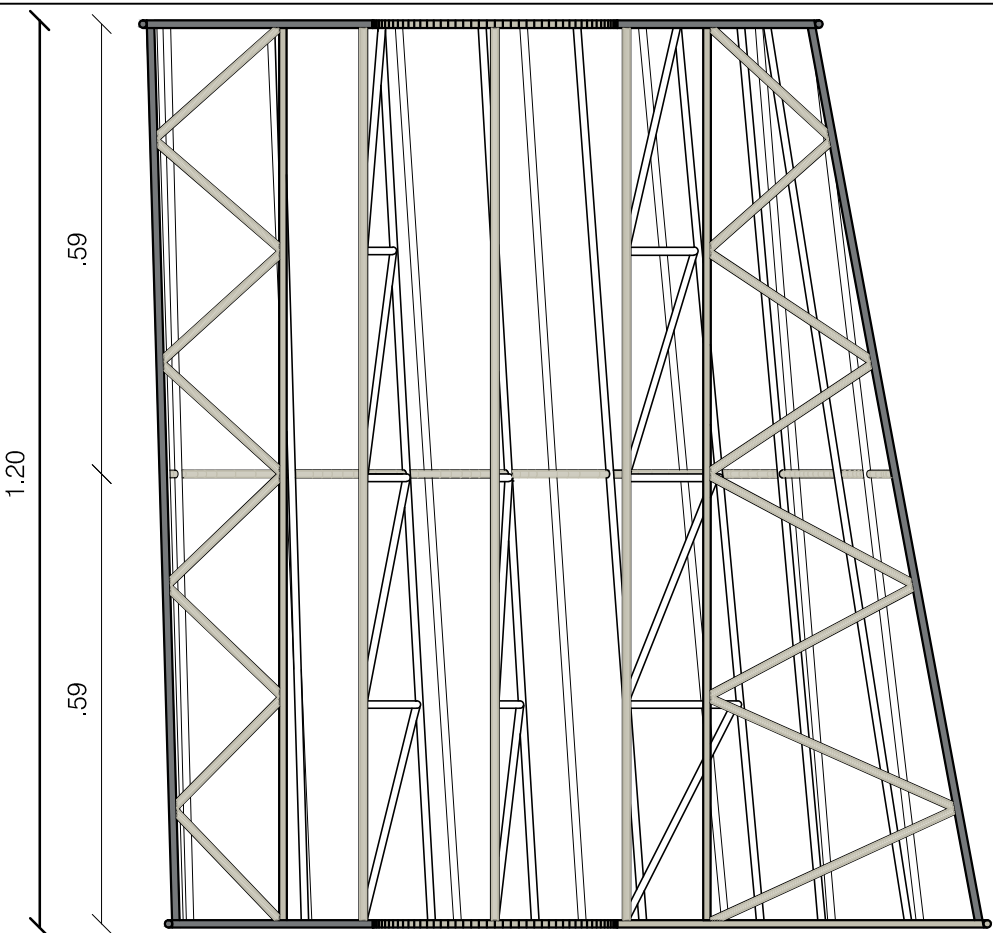

ALZADO POSTERIOR

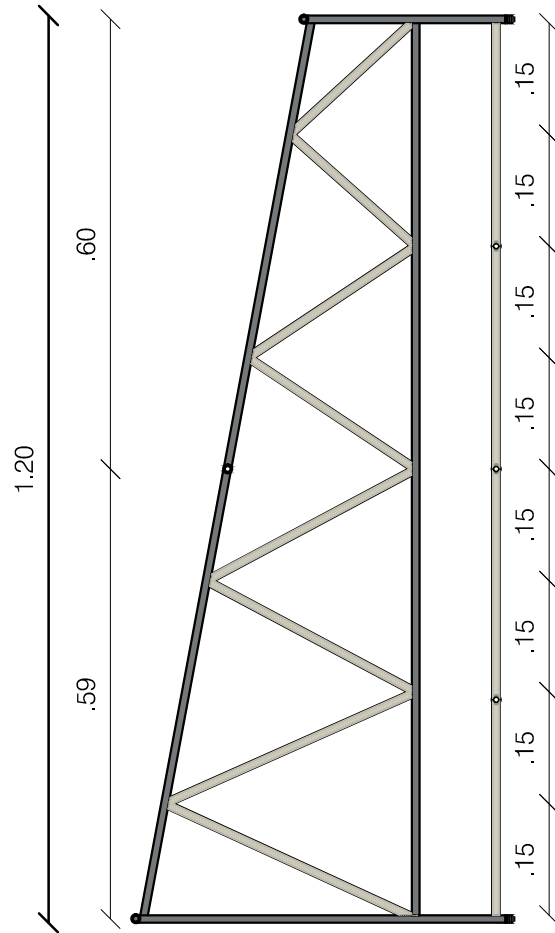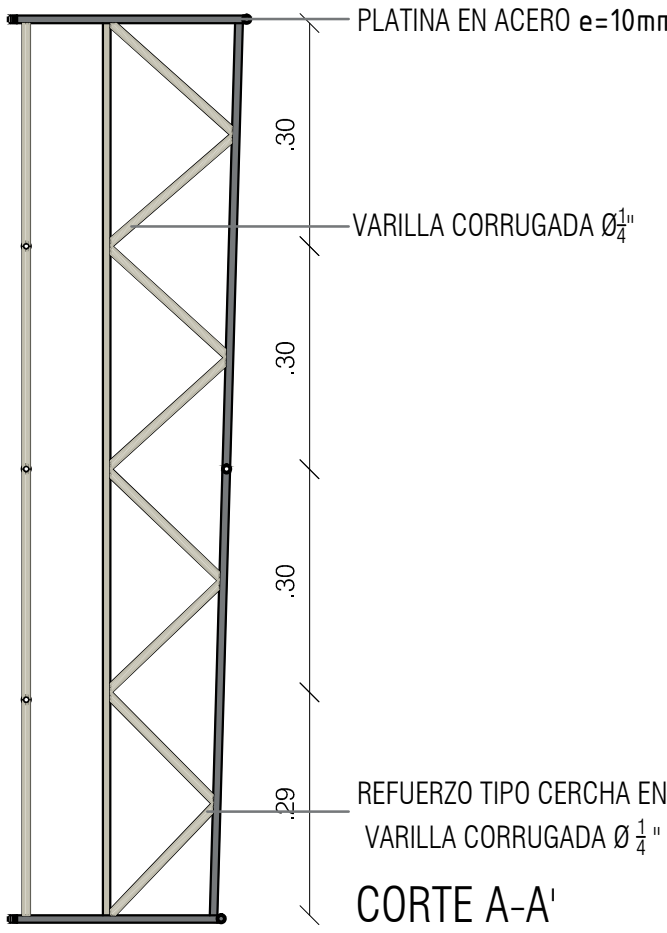

CORTE A-A'

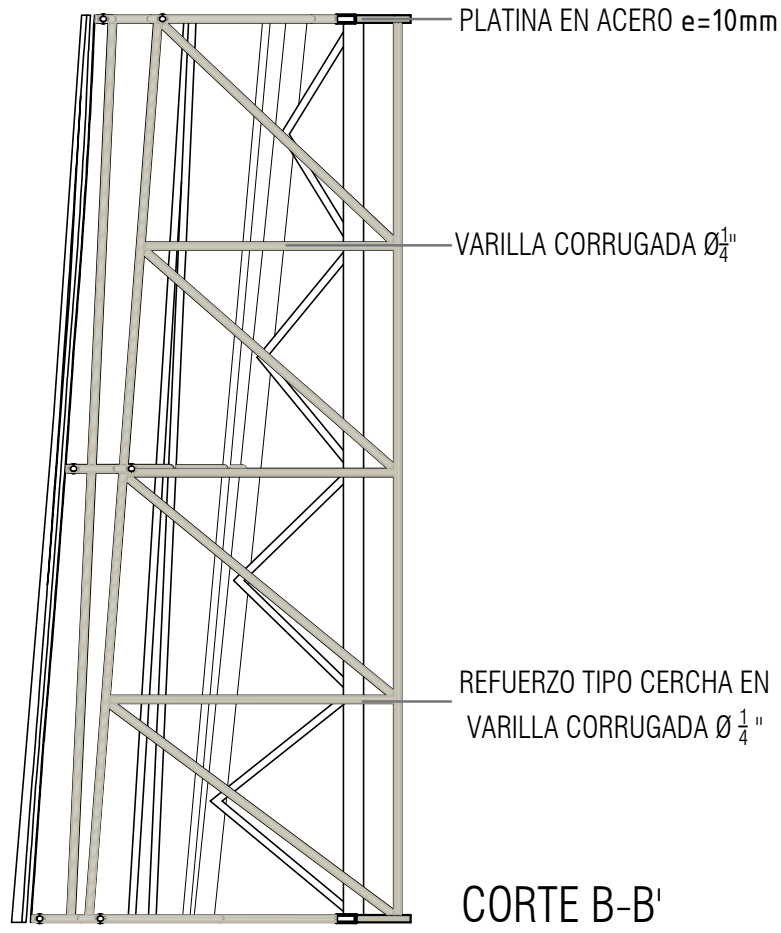

CORTE B-B'

ALCALDÍA MAYOR
DE BOGOTÁ D.C.

BOGOTÁ
MEJOR
PARA TODOS

Jardín Botánico de Bogotá
José Celestino Mutis
Centro de Investigación y Desarrollo Científico

CONTRATO N°:
Contrato de Consultoría 1487 de 2016.

PROYECTO:
PROYECTO JARDIN BOTANICO
"AMBIENTACIÓN TROPICARIO"

CEB S.A.S.
NIT. 900511709-0

V.B. DIRECTOR DE CONSULTORIA

Arq. Carlos Eduardo Betancourt S
Mat: A25222007-79592687

V.B. ESPECIALISTA

D.I. Nadia Guacaneme C

DISEÑO:

Arq. Carlos Betancourt S
D.I. Nadia Guacaneme C

EQUIPO:
Arq. Camilo Calvo C
PROTOTIPADO Y MODELADO
Aurora Castañeda G
Camilo Contreras H

OBSERVACIONES:

MODIFICACIONES:

FECHA (DD/MM/AA):

LOCALIZACIÓN:

FECHA DE IMPRESIÓN:

15/12/2017

ARCHIVO:
DETALLE CANASTA AR 2-3-4.dwg

CONTIENE:
DETALLE COMPOSICIÓN CANASTA TIPO
(Estructura)

ESCALA:
1:10

CONSECUTIVO:
AR2.3.4-4