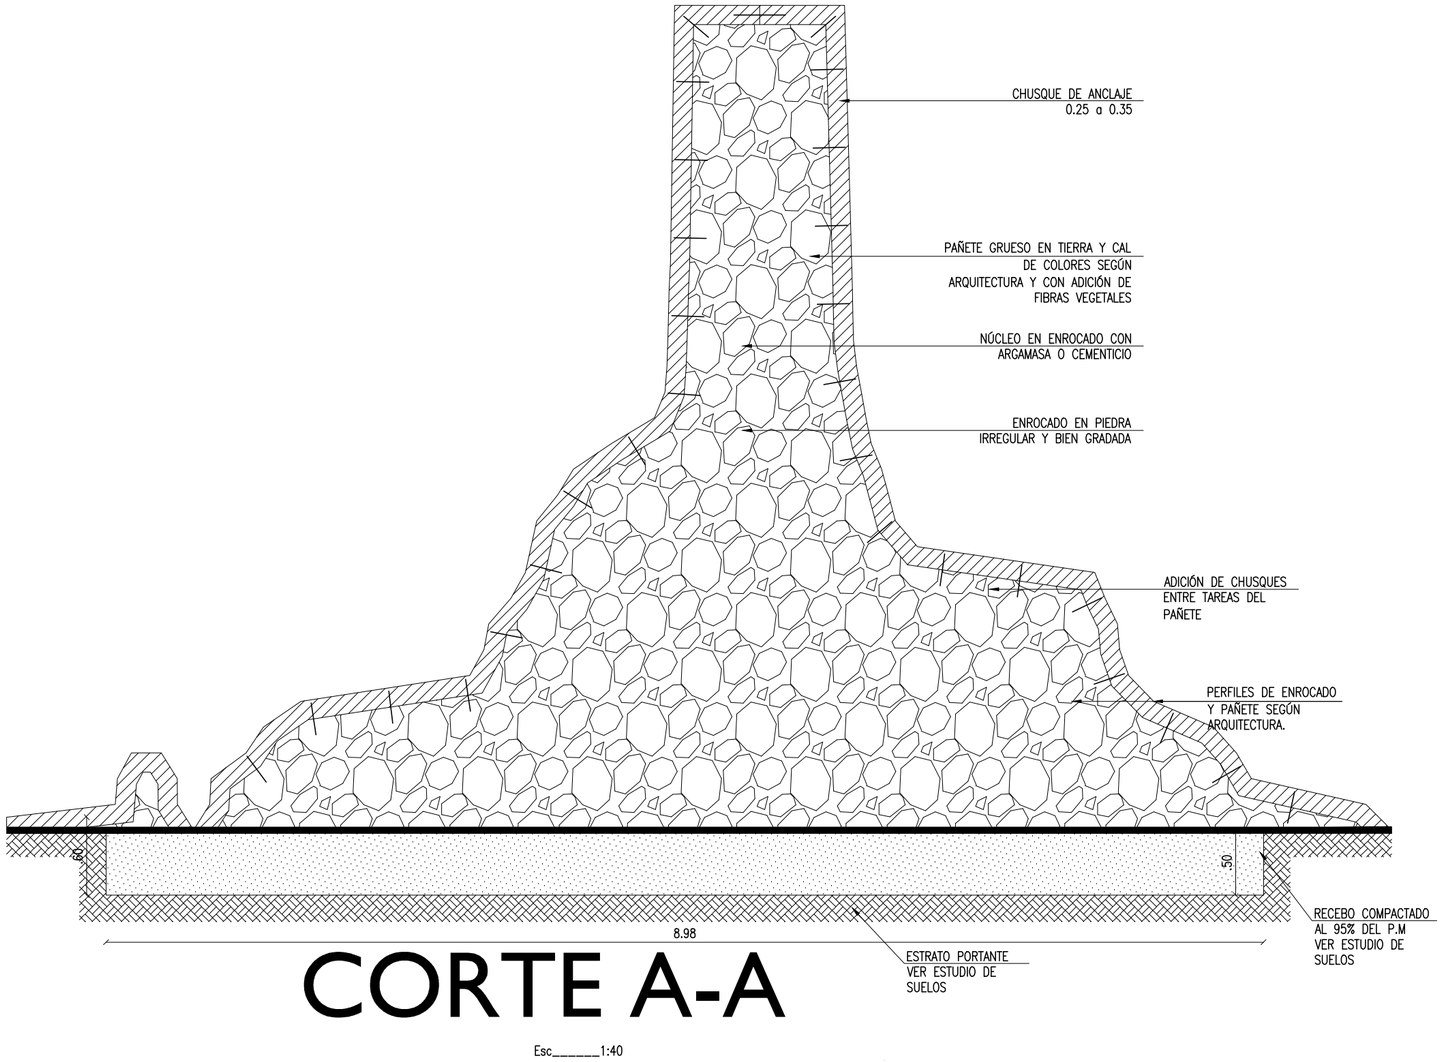


CORTE A-A

Esc_____1:40

ALCALDÍA MAYOR DE BOGOTÁ D.C.
BOGOTÁ MEJOR PARA TODOS

Jardín Botánico de Bogotá José Celestino Mutis
Centro de Investigación y Desarrollo Científico

CONTRATO N°:
Contrato de Consultoria 1487 de 2016.

PROYECTO:
PROYECTO JARDIN BOTANICO
"AMBIENTACIÓN TROPICARIO"

Estructuras Sostenibles S.a.s

CEB S.A.S.
NIT. 900511709-0

CONTIENE:
CÁRCAVA-SECCIÓN A-A

PROYECTISTA:
ING. CARLOS CASTRO S.
Mat. N. 25202-07023 CND.

REVISÓ:
ING. ANTONIO J. FRANCO E.
Mat. N. 25202-14606 CND

V.B. DIRECTOR DE CONSULTORIA
Arq. CARLOS EDUARDO BETANCOURT S
Mat: A25222007-79592687

PROPIETARIO:

DIBUJÓ:
GABRIELA LEGUIZAMÓN

ESPECIFICACIONES

CAPACIDAD DE DISIPACIÓN DE ENERGÍA: DMIN
GRUPO DE USO: I I=1.0

FECHA:
NOVIEMBRE 30 2017

ESCALA:
1:40

REVISIONES

VERSIÓN	FECHA D	M	A	MODIFICACIONES
00	25	09	17	INICIAL
				–
01	04	10	17	AJUSTES POR ARQUITECTURA
				–

NOTAS
1-EL ENROCADO DEBE LOGRAR LA FORMA EXACTA DEL PERFIL ARQUITECTÓNICO PARA QUE EL PAÑETE GRUESO SEA HOMOGÉNEO.

ARCHIVO:
P1470-E03 a E03B (Placa Carcava).dwg

PLANO No:
P1470-E03A

Este plano y su contenido, están protegidos por la ley de derechos de autor. Si el poseedor de este plano lo disemina, distribuye, copia o usa sin autorización escrita, formal y legal de CEB S.A.S., estará violando las disposiciones de la Ley 23 de 1982, sobre derechos de autor.