

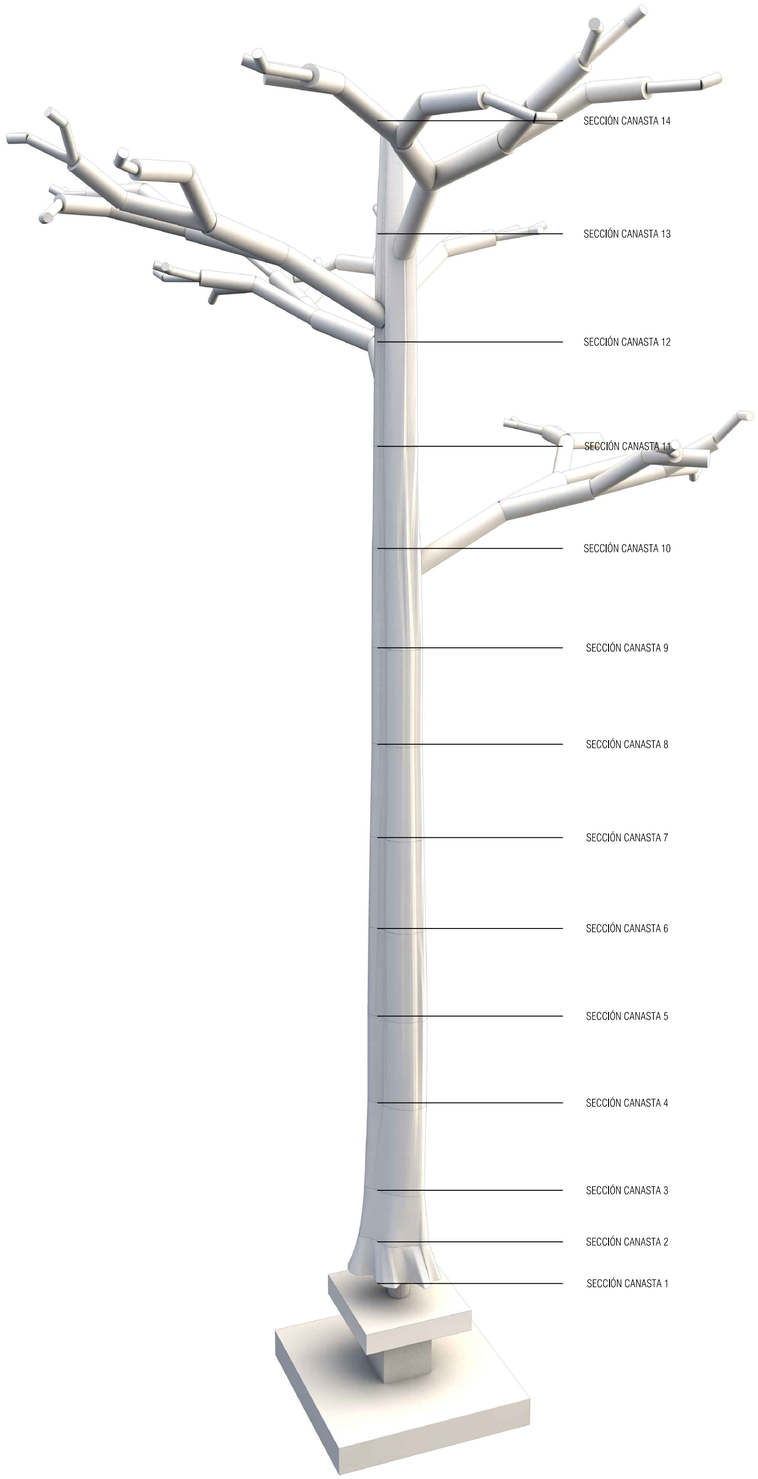



UBICACIÓN CANASTILLAS

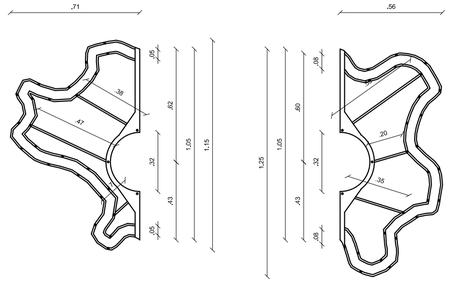


SECCIÓN CANASTA 1

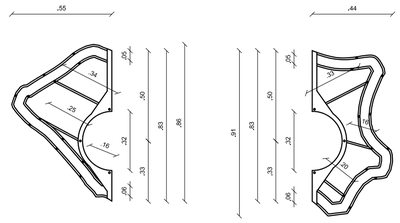


SECCIÓN CANASTA 2

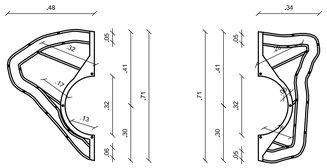


SECCIÓN CANASTA 3

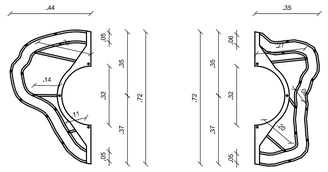


SECCIÓN CANASTA 4

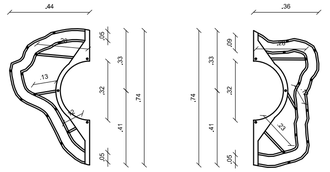


SECCIÓN CANASTA 5

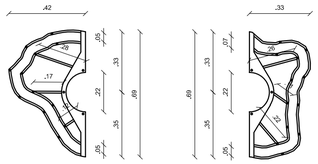


SECCIÓN CANASTA 6

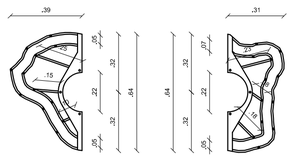


SECCIÓN CANASTA 7

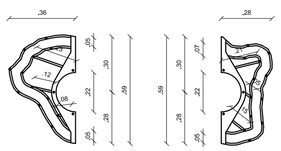


SECCIÓN CANASTA 8

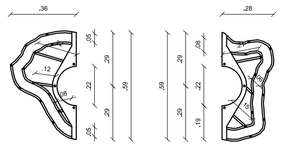


SECCIÓN CANASTA 9

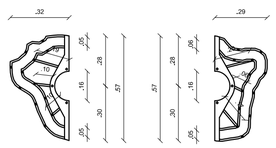


SECCIÓN CANASTA 10

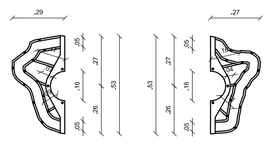


SECCIÓN CANASTA 11

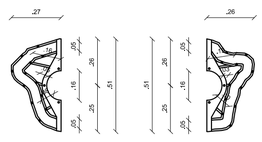

SECCIÓN CANASTA 12

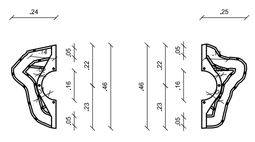

SECCIÓN CANASTA 13

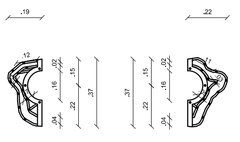

SECCIÓN CANASTA 14

ALCALDÍA MAYOR DE BOGOTÁ D.C.

BOGOTÁ MEJOR PARA TODOS

Jardín Botánico de Bogotá José Celestino Mutis
Centro de Investigación y Desarrollo Científico

CONTRATO N°:

Contrato de Consultoria 1487 de 2016.

PROYECTO:
PROYECTO JARDIN BOTANICO
"AMBIENTACIÓN TROPICARIO"

CEB S.A.S.

NIT. 900511709-0

V.B. DIRECTOR DE CONSULTORIA

Arq. Carlos Eduardo Betancourt S
Mat: A25222007-79592687

V.B. ESPECIALISTA

D.I. Nadia Guacaneme C

DISEÑO:

Arq Carlos Betancourt S
D.I. Nadia Guacaneme C


EQUIPO:
Arq Camilo Calvo C

PROTOTIPADO Y MODELADO
Aurora Castañeda G
Camilo Contreras H

OBSERVACIONES:

MODIFICACIONES:	FECHA (DD/MM/AA):

LOCALIZACIÓN:

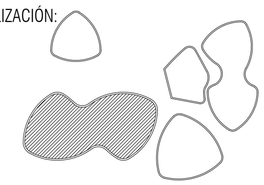

FECHA DE IMPRESIÓN:

02/02/2018

ARCHIVO:

SECCIONES CANASTAS AR 2-3-4.dwg

CONTIENE:

DISEÑO SECCIONES CANASTAS AR 3

ESCALA: 1:20

CONSECUTIVO: AR3.1

Este plano y su contenido, están protegidos por la ley de derechos de autor. Si el poseedor de este plano lo disemina, distribuye, copia o usa sin autorización escrita, formal y legal de CEB S.A.S., estará violando las disposiciones de la Ley 23 de 1982, sobre derechos de autor.