


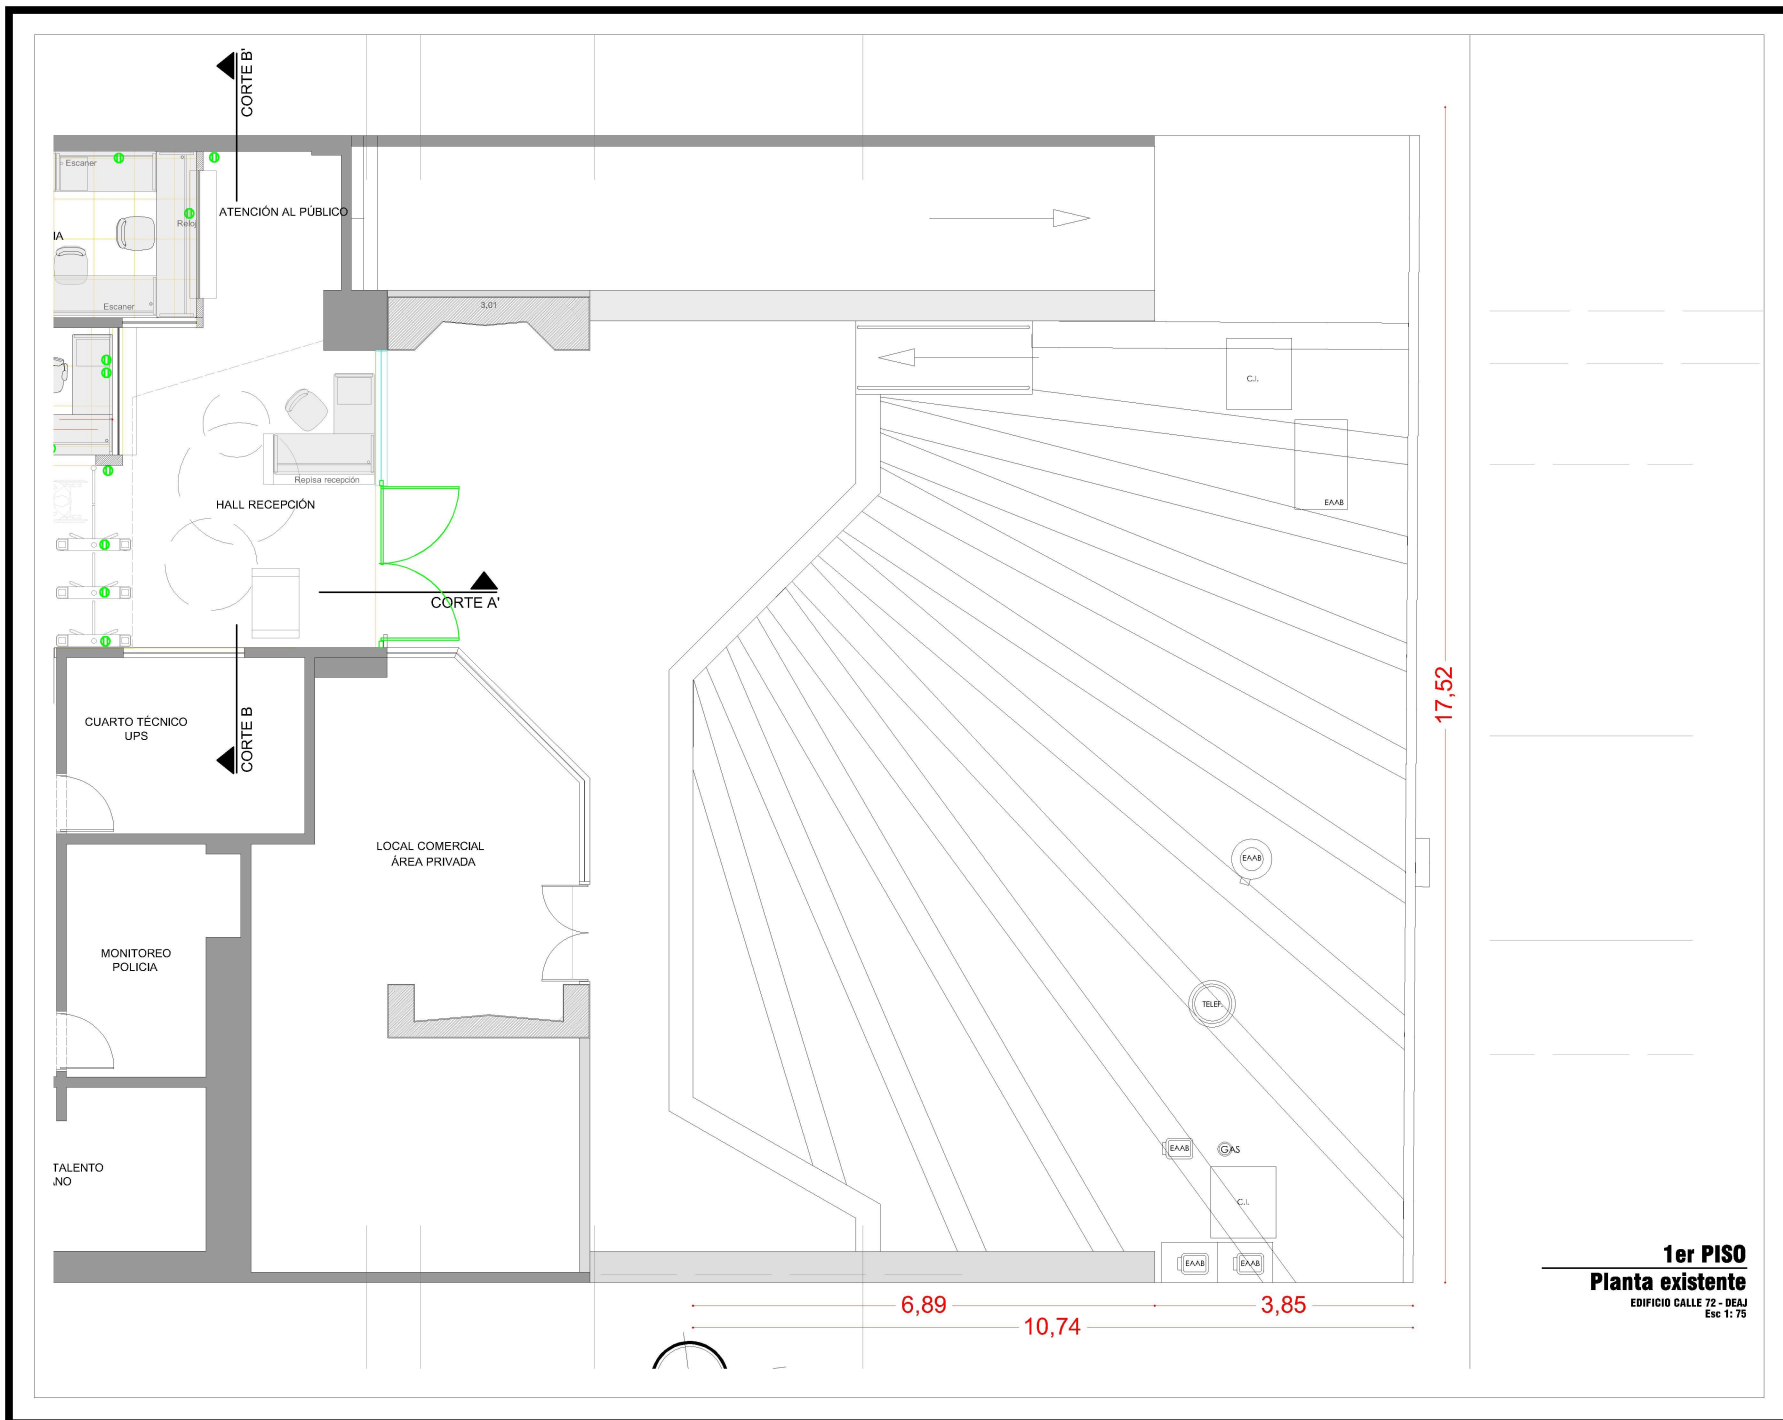



Rama Judicial
Consejo Superior de la Judicatura
República de Colombia

CONSEJO SUPERIOR DE LA JUDICATURA
DIRECCIÓN GENERAL DE ADMINISTRACIÓN JURÍDICA

PROYECTO:

ADECUACIÓN PISOS
EDIFICIO CALLE 72 -
DEAJ

PLAN#
A-01
DE
11

V'B' DIRECTOR UNIDAD ADMINISTRATIVA:

Dr. PABLO ENRIQUE HUERTAS PORRAS

V'B' DIRECTOR DIVISIÓN MEJORAMIENTO Y
MANTENIMIENTO DE INFRAESTRUCTURA:

Ing. JOSÉ FERNANDO GARCÍA GÓMEZ

DISEÑO:

Arq. DANIEL MERCHAN C.
Profesional Universitario

SUPERVISOR CONTRATO INTERVENTORIA:

CONVENCIONES:

CONVENCIONES MOBILIARIO

		
Punto de trabajo Ejecutivo en L 1,00 x 1,50	Punto de trabajo Secretarial 1,00 x 1,00	Punto de trabajo Recibo 1,00 x 0,50
		
Punto de trabajo Recibo 1,00 x 0,50	Punto de trabajo Recibo 1,00 x 1,20	Estación archivador para impresora
		
Archivador Rodante	Monitoreo	
		
Dis. Tipo Ejecutiva con teclado	Dis. Tipo Ejecutivo sin teclado	Dis. Tipo Intercomunicación por teclado
		
Mesa rectangular 0,90m x 0,70m	Mesa rectangular n = 0,50m	Punto de trabajo Recibo 1,00 x 0,50

MODIFICACIONES:

DIGITALIZÓ:

Arq. DANIEL MERCHAN C.

SEDE JUDICIAL:

EDIFICIO CALLE 72- BOGOTÁ
Calle 72 N° 7 - 96


CONTIENE:

PLANTA EXISTENTE
1er Piso

ESCALA DE PLOTTER
1:1
DOBLE CARTA
ARCHIVO

00 Locativos
Palacio-72-EBB.dwg

PLAN#
A-01
DE
4

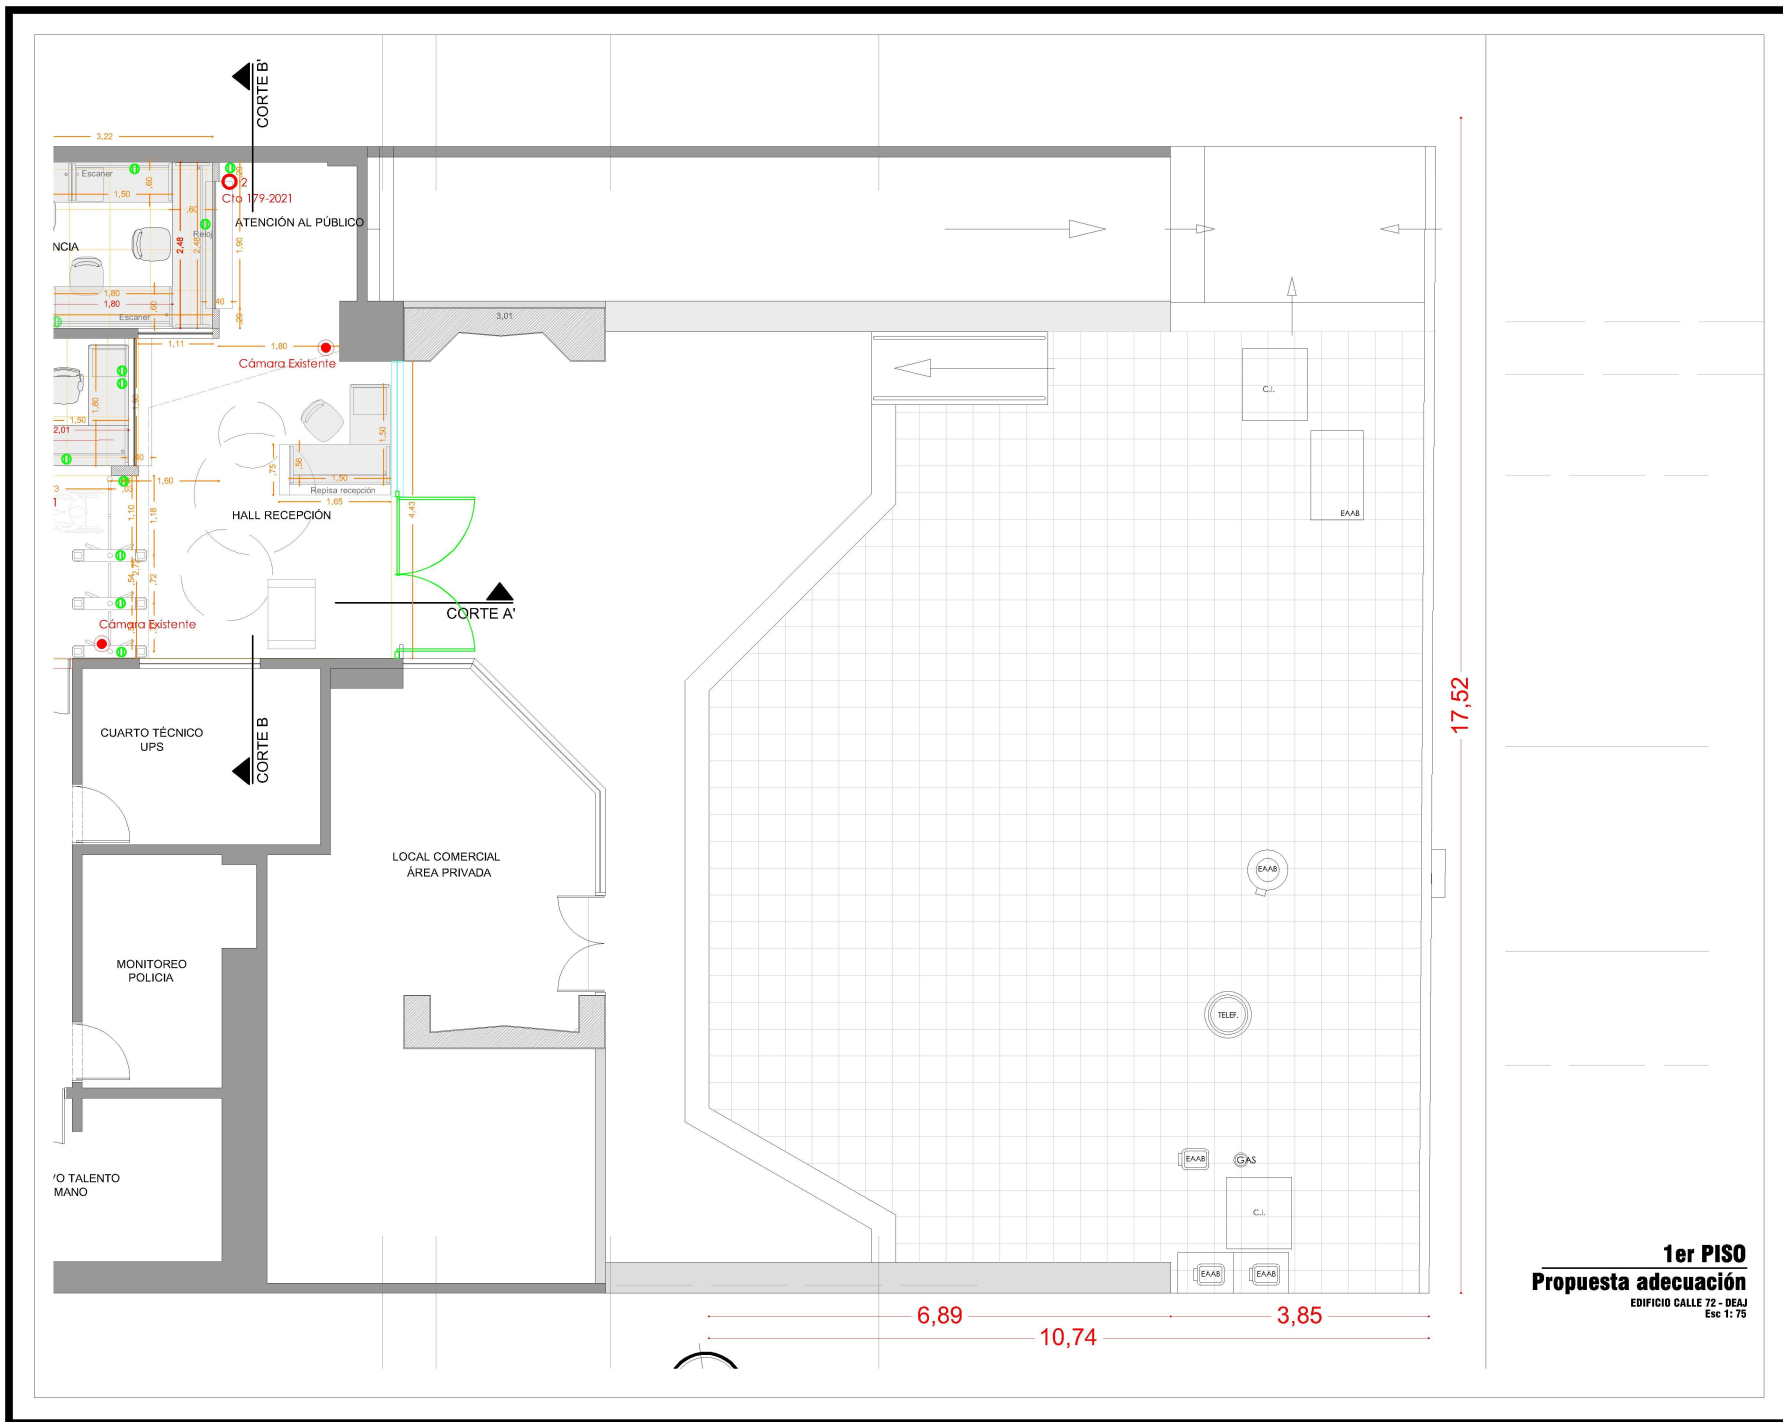

1er PISO
Propuesta adecuación
EDIFICIO CALLE 72 - DEAJ
Esc 1: 75



Rama Judicial
Consejo Superior de la Judicatura
República de Colombia

CONSEJO SUPERIOR DE LA JUDICATURA
DIRECCIÓN GENERAL DE ADMINISTRACIÓN JURÍDICA

PROYECTO:

ADECUACIÓN PISOS
EDIFICIO CALLE 72 -
DEAJ

PLAN#

A-01
DE 11

V'B' DIRECTOR UNIDAD ADMINISTRATIVA:

Dr. PABLO ENRIQUE HUERTAS PORRAS

V'B' DIRECTOR DIVISIÓN MEJORAMIENTO Y
MANTENIMIENTO DE INFRAESTRUCTURA:

Ing. JOSÉ FERNANDO GARCÍA GÓMEZ

DISEÑO:

Arq. DANIEL MERCHAN C.
Profesional Universitario

SUPERVISOR CONTRATO INTERVENTORIA:

CONVENCIONES:

CONVENCIONES MOBILIARIO

MODIFICACIONES:

DIGITALIZÓ:

Arq. DANIEL MERCHAN C.

SEDE JUDICIAL:

EDIFICIO CALLE 72- BOGOTÁ
Calle 72 N° 7 - 96

CONTIENE:


PLANTA PROPUESTA
ADECUACIÓN
1er Piso

ESCALA DE PLOTTER
1:1
DOBLE CARTA
ARCHIVO


00 Locativos
Palacio-72-EBB.dwg

PLAN#

A-02
DE 4

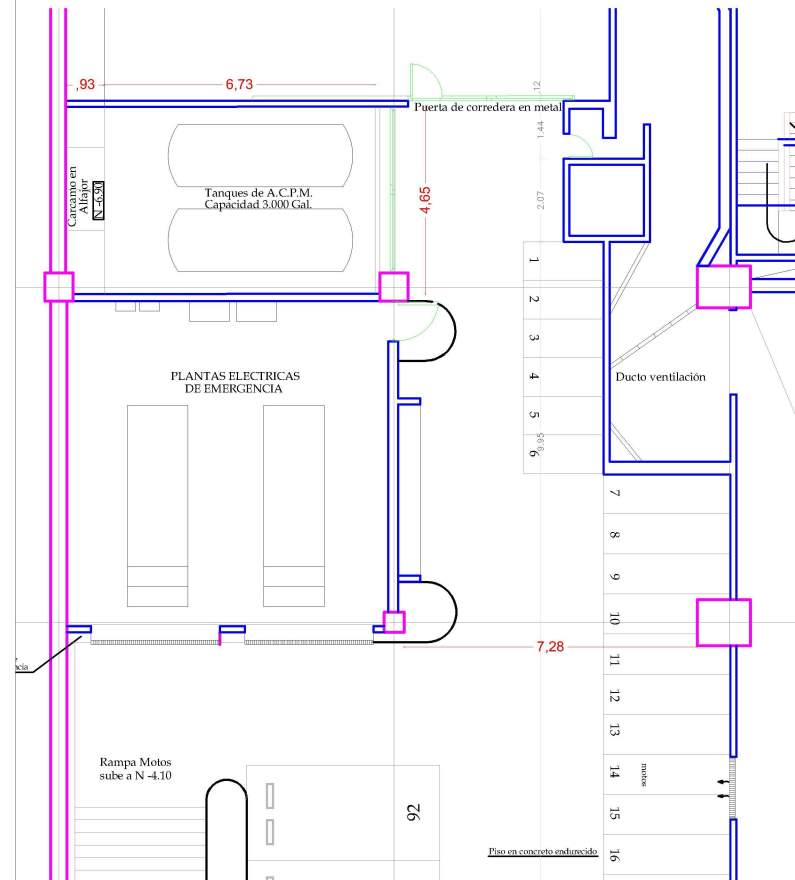

1er SÓTANO
Cuarto de tanques y cerramiento
 PALACIO DE JUSTICIA
 Esc 1: 75

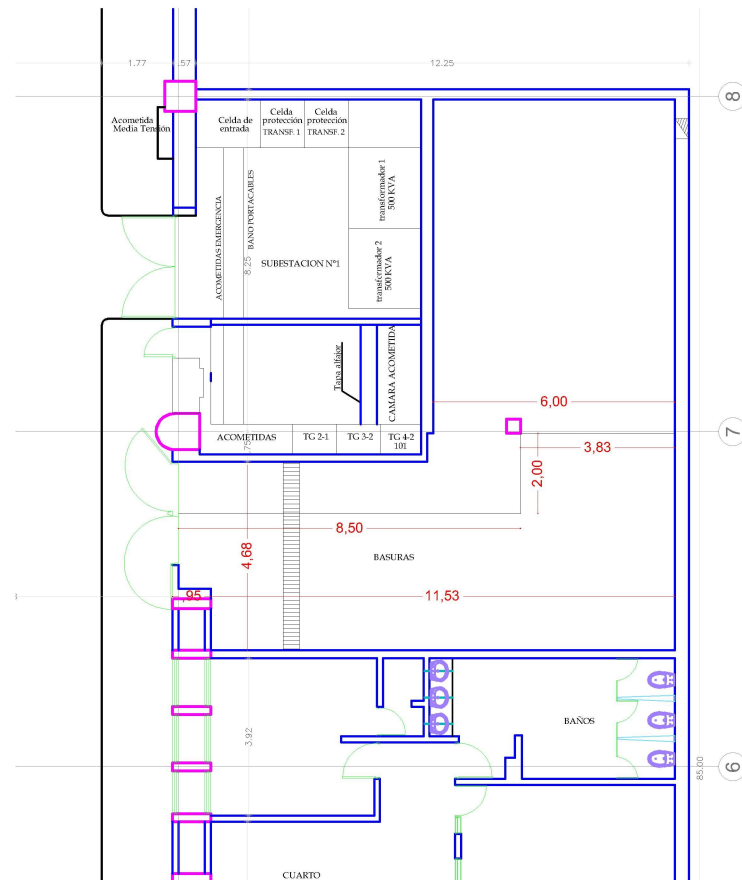

SEMI SÓTANO
Cuarto de basuras
 PALACIO DE JUSTICIA

PROYECTO:

ADECUACIÓN PISOS
 EDIFICIO CALLE 72 -
 DEAJ

PLANO
A-05
 DE
11

V'B' DIRECTOR UNIDAD ADMINISTRATIVA:

Dr. PABLO ENRIQUE HUERTAS PORRAS

V'B' DIRECTOR DIVISION MEJORAMIENTO Y
 MANTENIMIENTO DE INFRAESTRUCTURA:

Ing. JOSÉ FERNANDO GARCÍA GÓMEZ

DISEÑO:

Arq. DANIEL MERCHAN C.
 Profesional Universitario

SUPERVISOR CONTRATO INTERVENTORIA:

CONVENCIONES:

CONVENCIONES MOBILIARIO		
Punto de trabajo Ejecutivo en L. 1.80 x 1.80	Punto de trabajo Secretarial 1.60 x 1.80	Punto de trabajo Recibo 1.60 x 1.80
Punto de trabajo Recibo 1.20 x 0.80	Punto de trabajo Recibo 1.00 x 1.20	Visualización para impresora
Archivador Rodante	Monitoreo	
Oficina Tipo Ejecutiva con escritorio	Oficina Tipo Ejecutiva sin escritorio	Oficina Tipo Intercomunicación por teléfono
Mesa rectangular 0.90m x 0.70m	Mesa redonda r= 0.50m	Punto de trabajo Recibo 1.00 x 0.80

MODIFICACIONES:

DIGITALIZÓ:

Arq. DANIEL MERCHAN C.

SEDE JUDICIAL:

EDIFICIO CALLE 72- BOGOTÁ
 Calle 72 N° 7 - 96

CONTIENE:

CUARTO DE TANQUES DE
 ALMACENAMIENTO
 CUARTO DE BASURAS
 PALACIO DE
 JUSTICIA

ESCALA DE PLOTTER
 1:1
 DOBLE CARTA
 ARCHIVO

00 Locativos
 Palacio-72-EBB.dwg

PLANO
A-04
 DE
4