

CUADRO DE AREAS

AREA CONSTRUIDA EXISTENTE	
ADMINISTRACIÓN	443.20
AREA NUEVA CONSTRUIDA	
CONSULTA EXTERNA	800.43
URGENCIAS	628.36
AREA FARMACIA	74.88
AREA LABORATORIO	149.32
RADIOLOGIA E IMÁGENES DIAGNÓSTICAS	148.13
TRANSPORTE ASISTENCIAL	111.52
TRANSITORIO DE CADÁVERES	117.76
SERVICIO DE OBSTETRICIA	291.85
AREA PROCESO DE ESTERILIZACION	82.57
SERVICIO DE INTERNACION	448.76
SERVICIO DE LAVANDERIA	119.10
AREA DE RESIDUOS HOSPITALARIOS	48.33
AREA GASES MEDICINALES	33.92
SERVICIO DE MANTENIMIENTO	41.90
AREA DE ALMACEN GENERAL	142.20
AREA DE SUBESTACION ELECTRICA, CUARTOS BOMBAS, TANQUE AGUA Y CHILLER	351.81
SERVICIOS COMPLEMENTARIOS	209.52
CIRCULACIONES GENERALES	478.24
AREA TOTAL NUEVA CONSTRUIDA	**4278.60**
AREA TOTAL DE PROYECTO (NUEVA CONSTRUCCION + EXISTENTE)	**4721.80**


AREA DE TERRENO	14.685 M2
AREA OCUPADA	4721,80 M2
AREA LIBRE	9.963,20 M2

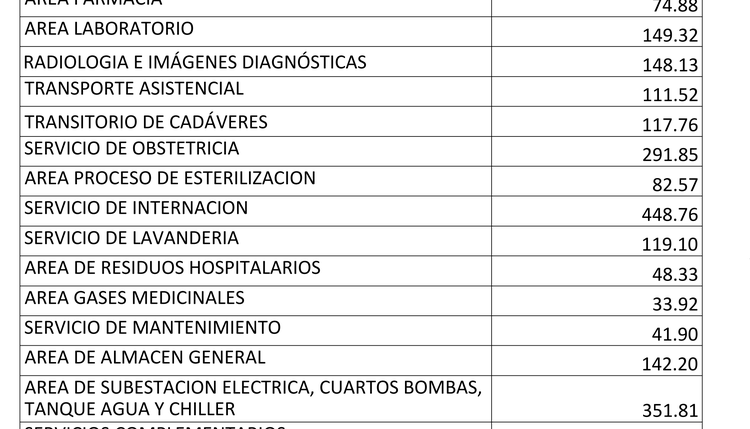


RENDER GENERAL

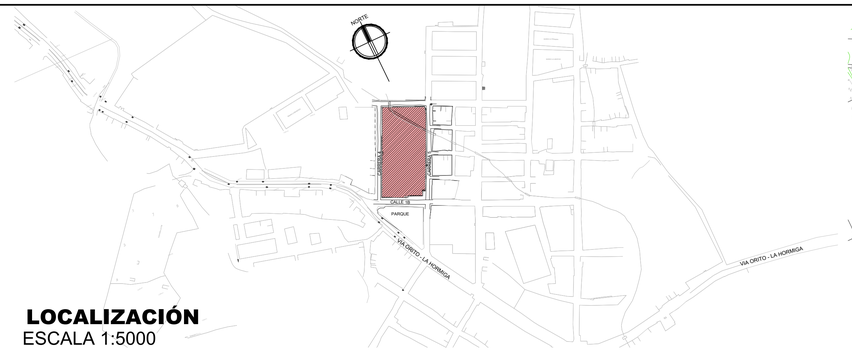

LOCALIZACIÓN
ESCALA 1:5000

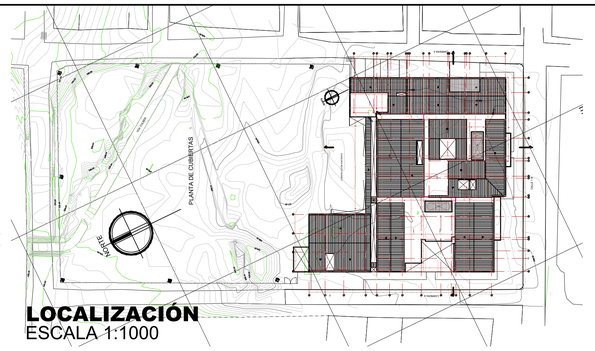

LOCALIZACIÓN
ESCALA 1:1000

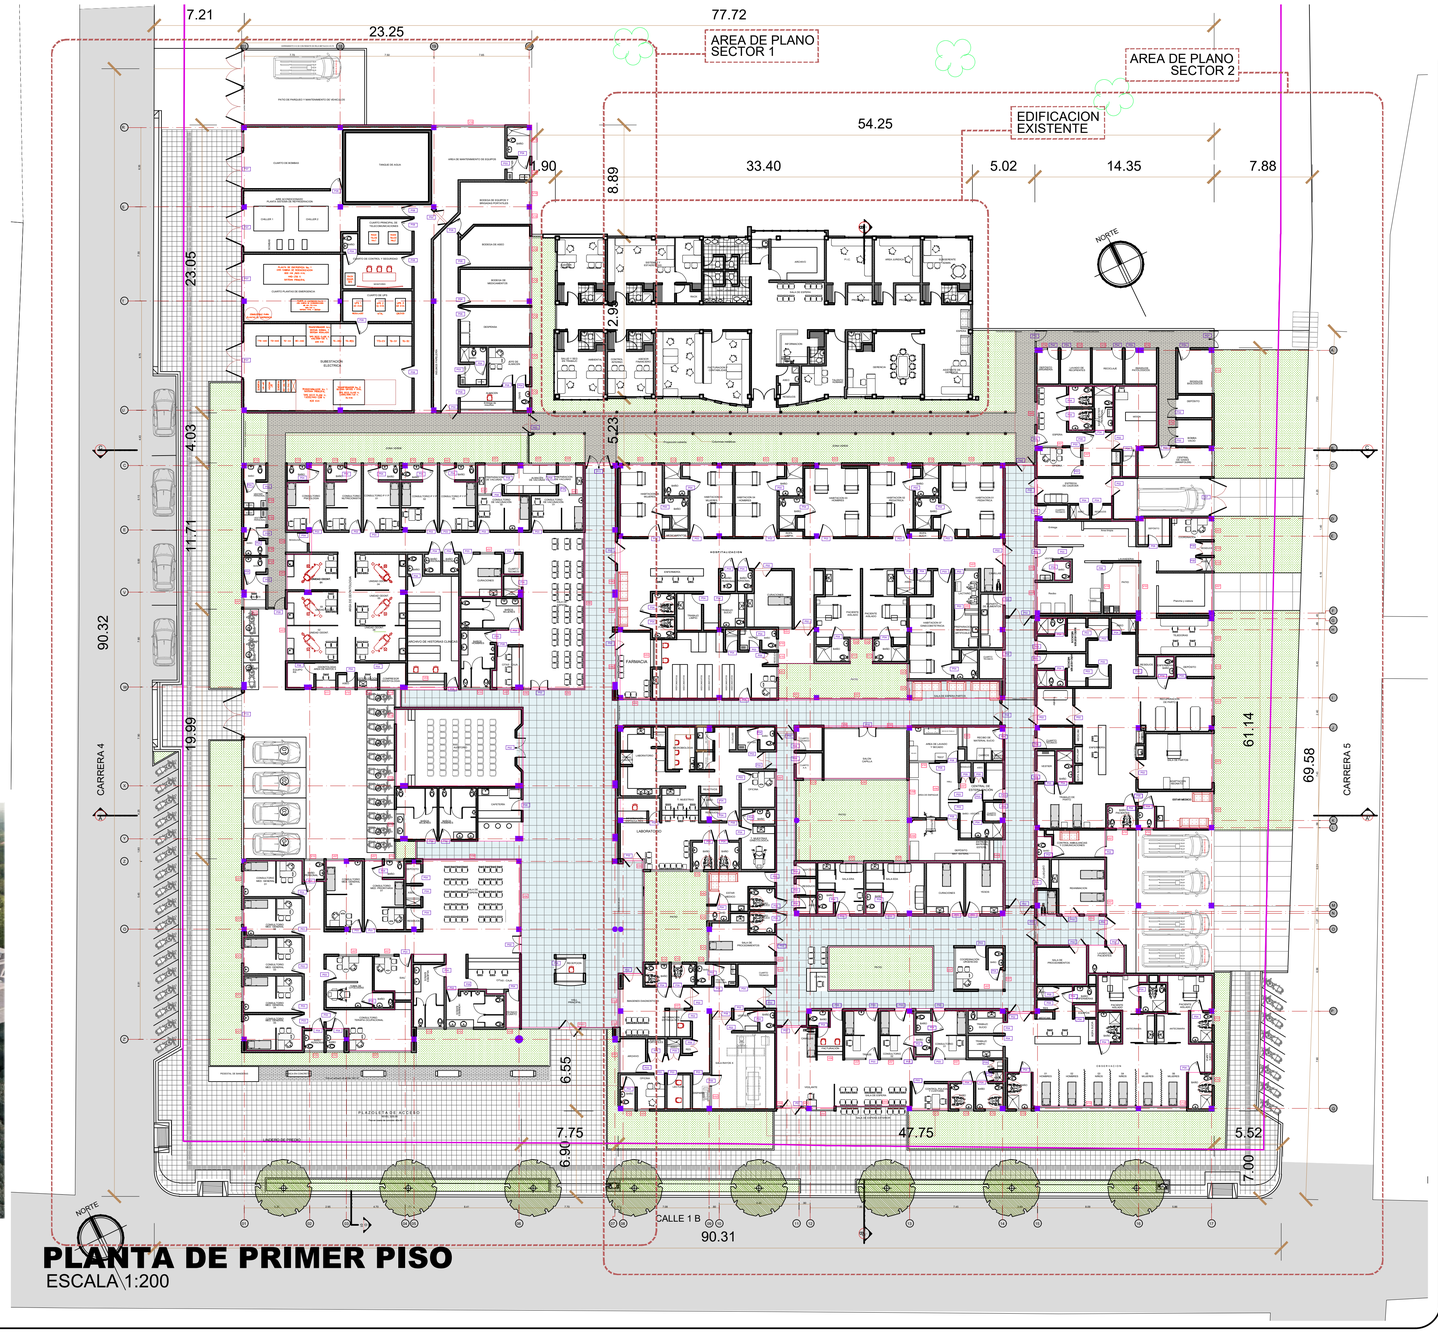

PLANTA DE PRIMER PISO
ESCALA 1:200

DEPARTAMENTO DEL PUTUMAYO
MUNICIPIO DE ORITO

E.S.E. HOSPITAL ORITO
ACCION POR LA SALUD DE TODOS

CONTRATO No. 130
DEL 12 DE MARZO 2018

OBJETO DEL CONTRATO:
CONSULTORÍA DE ESTUDIOS Y DISEÑOS PARA LA REPOSICIÓN DE LA INFRAESTRUCTURA FÍSICA DE LA E.S.E HOSPITAL ORITO DEL MUNICIPIO DE ORITO DEPARTAMENTO DEL PUTUMAYO

PROYECTO:
CONSTRUCCION DE LA E.S.E. HOSPITAL ORITO MUNICIPIO DE ORITO DEPARTAMENTO DEL PUTUMAYO.

CONTRATISTA:
GUILLERMO SANTAMARIA JAIMES
ARQUITECTO

ARQUITECTO DISEÑADOR:
ARQ. GUILLERMO SANTAMARIA JAIMES
MATRICULA PROFESIONAL No. A68242000-91498034

NOTAS IMPORTANTES:

REVISIONES:

REV.	FECHA	MODIFICACIÓN

CONTIENE:
LOCALIZACIÓN
CUADRO DE AREAS
PLANTA DE PRIMER PISO

DIBUJÓ:
SHIRLEY CÁCERES

ESCALA	FECHA:
INDICADAS	NOVIEMBRE DE 2018

ARCHIVO DIGITAL

PLANO No.
AR-01 DE: 08