



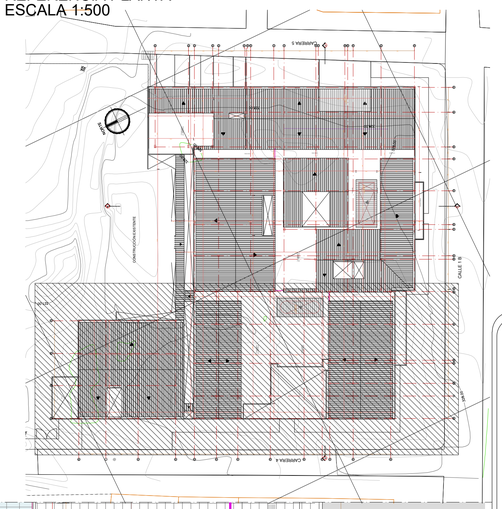

RENDERS DE FACHADA

REFERENCIA PLANTA
ESCALA 1:500

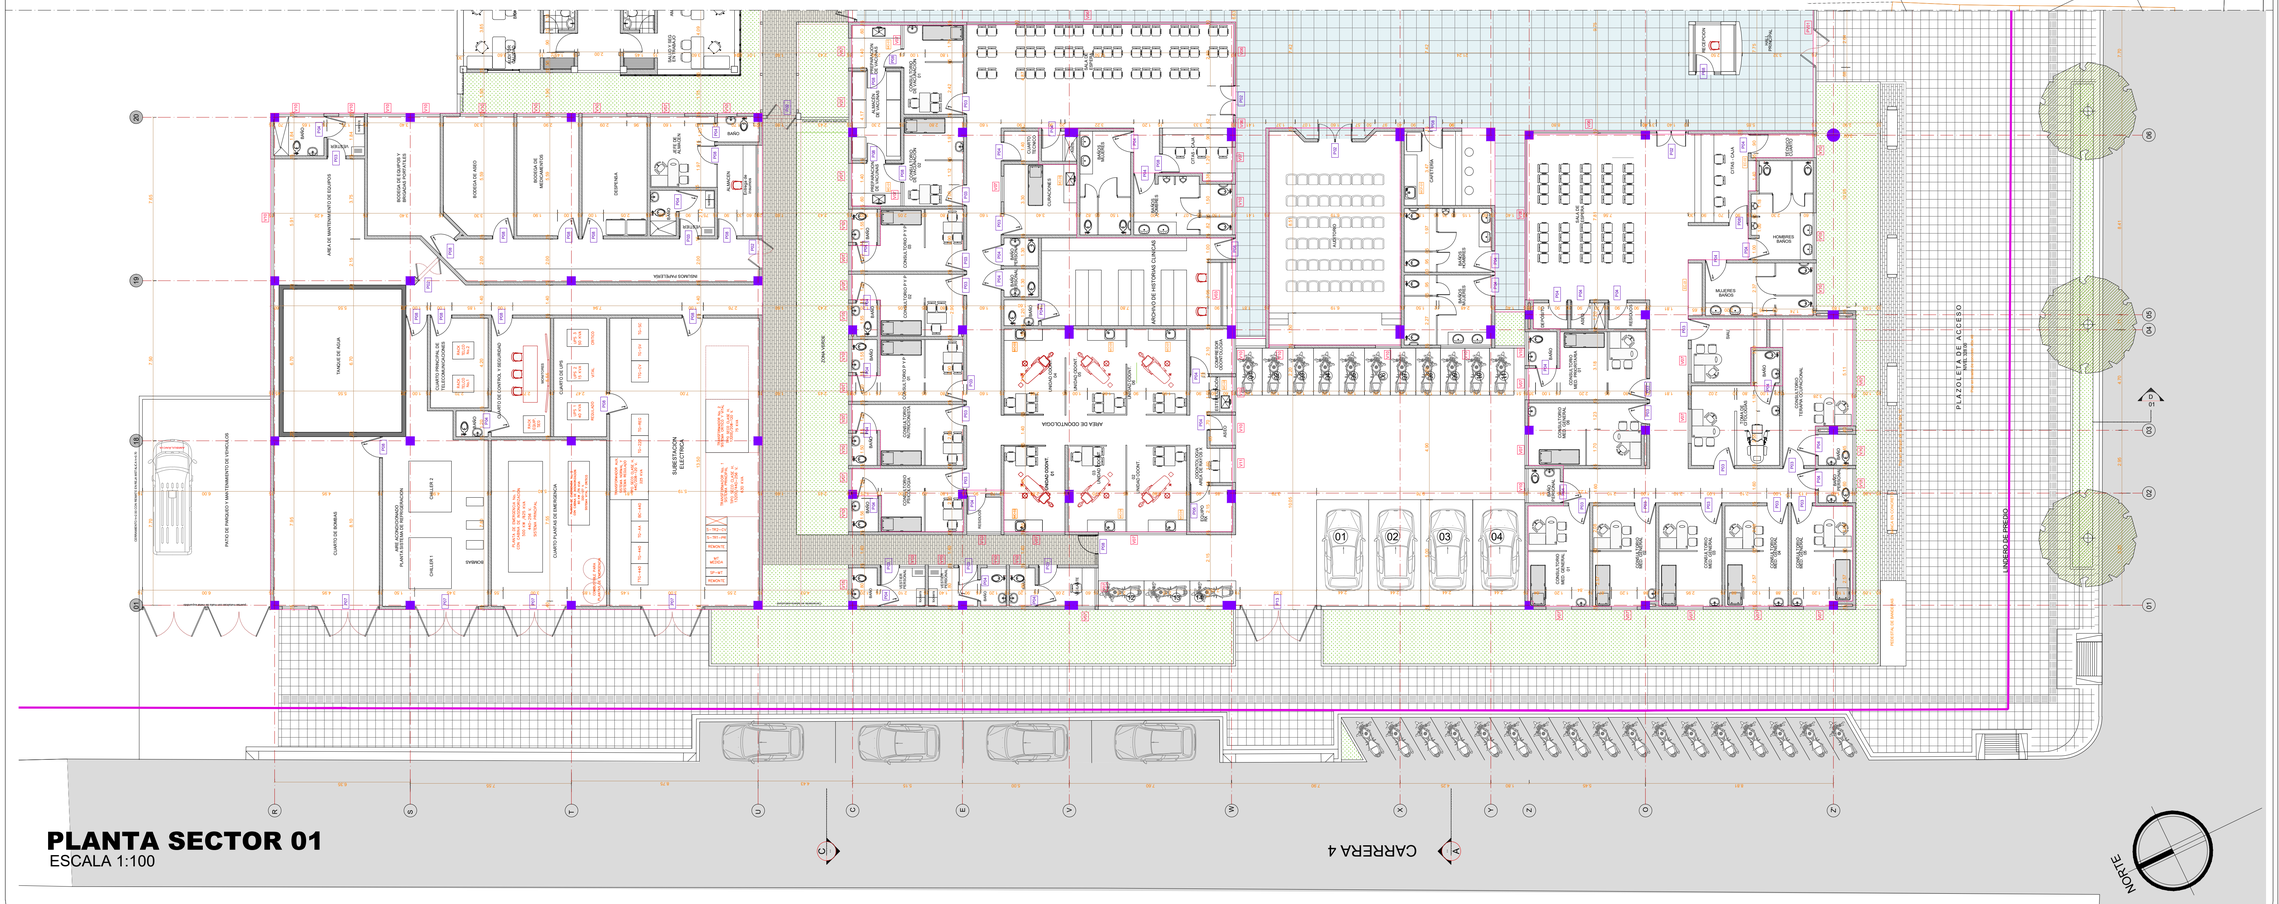


CARRERA 4
NORTE
PLAZOLETA DE ACCESO
LINDERO DE PREDIO
AREA DE CONSULTA-CIRUGIA
AREA DE CONSULTA
AREA DE HOSPITALIZACION
AREA DE APOYO
SUBESTACION ELECTRICA
CUARTO DE BOMBAS
CUARTO PLANTA DE EMERGENCIA
CUARTO DE UPS
CUARTO DE CONTROL Y SEGURIDAD
CUARTO PRINCIPAL DE TELECOMUNICACIONES
TANQUE DE AGUA
PATIO DE PARQUEO Y MANTENIMIENTO VEHICULOS
AREA DE MANTENIMIENTO DE EQUIPOS
BODEGA DE EQUIPOS BIOMEDICOS Y HOSPITALARIOS
BODEGA DE ASEO
BODEGA DE MEDICAMENTOS
DESPENSA
CHILLER 1
CHILLER 2
PLANTA ELECTRICA DE EMERGENCIA
ARE ACONDICIONADO
ACOMETIDA DE ENERGIA ELECTRICA
ACOMETIDA DE ENERGIA ELECTRICA
ACOMETIDA DE ENERGIA ELECTRICA