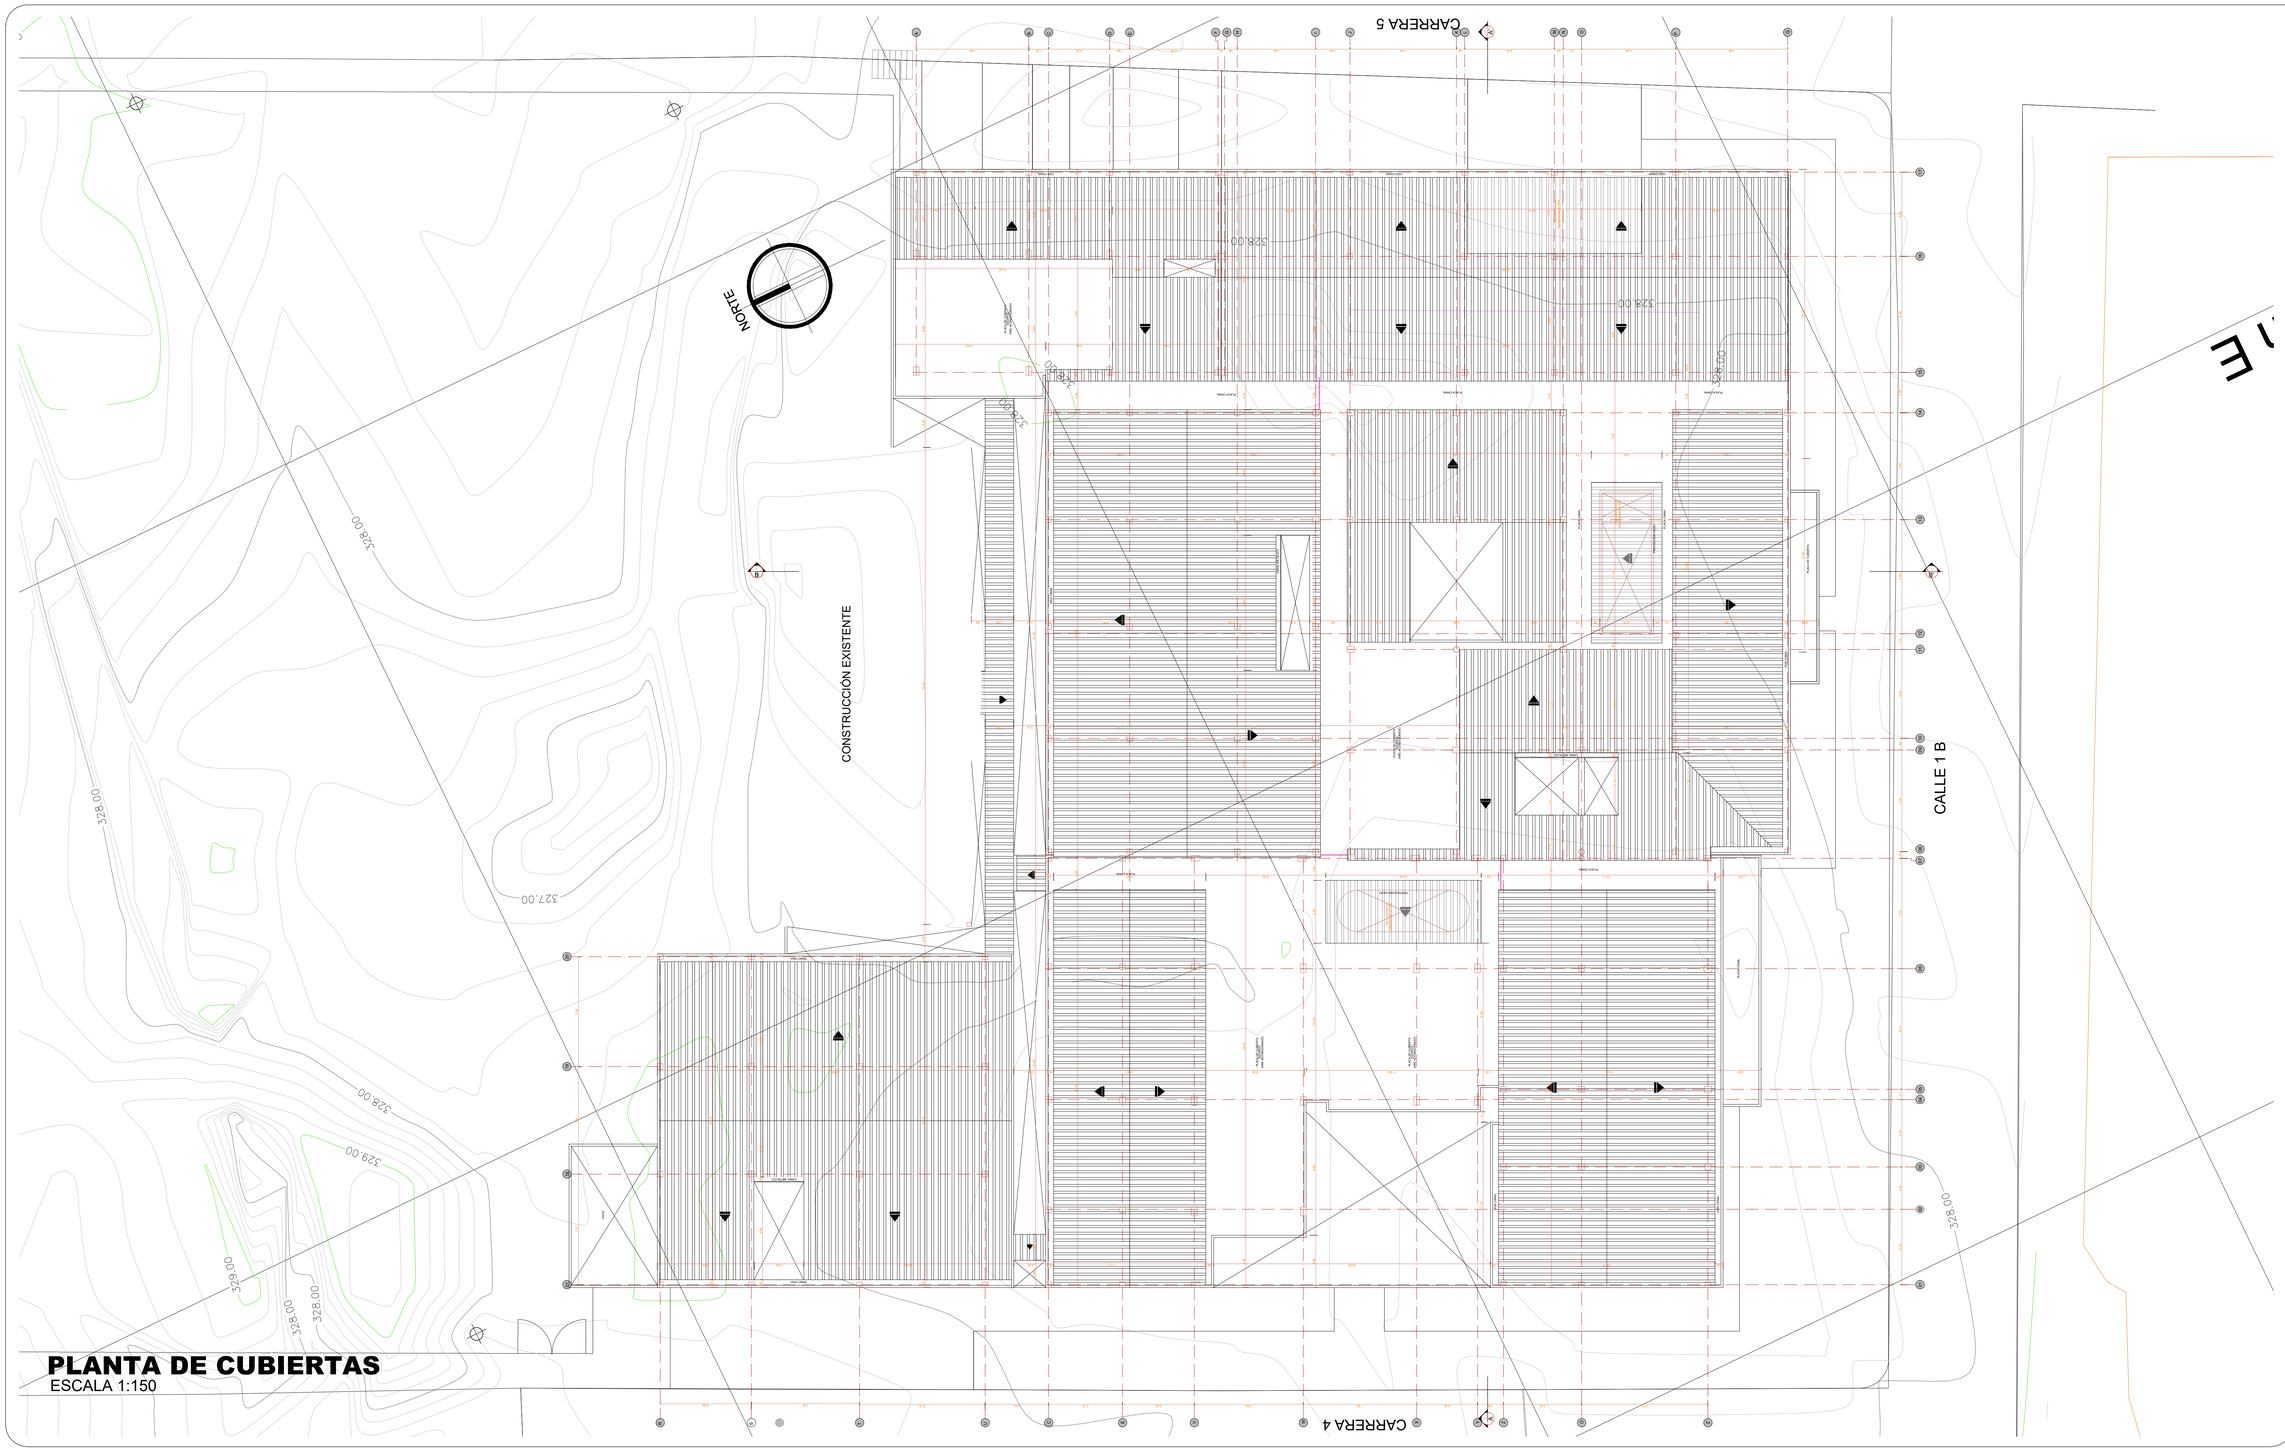


PLANTA DE CUBIERTAS
ESCALA 1:150

DEPARTAMENTO DEL PUTUMAYO
MUNICIPIO DE ORITO

E.S.E. HOSPITAL ORITO
"ACCION POR LA SALUD DE TODOS"

CONTRATO No. 130
DEL 12 DE MARZO 2018

OBJETO DEL CONTRATO:
CONSULTORÍA DE ESTUDIOS Y DISEÑOS PARA LA REPOSICIÓN DE LA INFRAESTRUCTURA FÍSICA DE LA E.S.E HOSPITAL ORITO DEL MUNICIPIO DE ORITO DEPARTAMENTO DEL PUTUMAYO

PROYECTO:
CONSTRUCCION DE LA E.S.E. HOSPITAL ORITO MUNICIPIO DE ORITO DEPARTAMENTO DEL PUTUMAYO.

CONTRATISTA:

GUILLERMO SANTAMARIA JAIMES
ARQUITECTO

ARQUITECTO DISEÑADOR:

ARQ. GUILLERMO SANTAMARIA JAIMES
MATRICULA PROFESIONAL No. A68242000-91498034

NOTAS IMPORTANTES:

REVISIONES:

REV.	FECHA	MODIFICACIÓN

CONTIENE:
PLANTA DE CUBIERTAS

DIBUJÓ:
SHIRLEY CÁCERES

ESCALA	FECHA:
1:150	**NOVIEMBRE DE 2018**

ARCHIVO DIGITAL

PLANO No.
AR-04 DE: 08