



FACHADA CALLE 1B
ESCALA 1:100

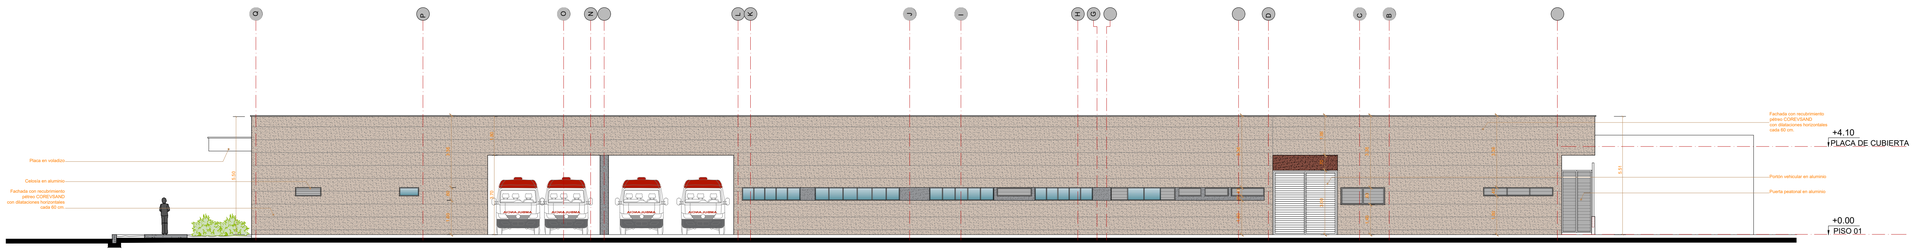

FACHADA CARRERA 5
ESCALA 1:100

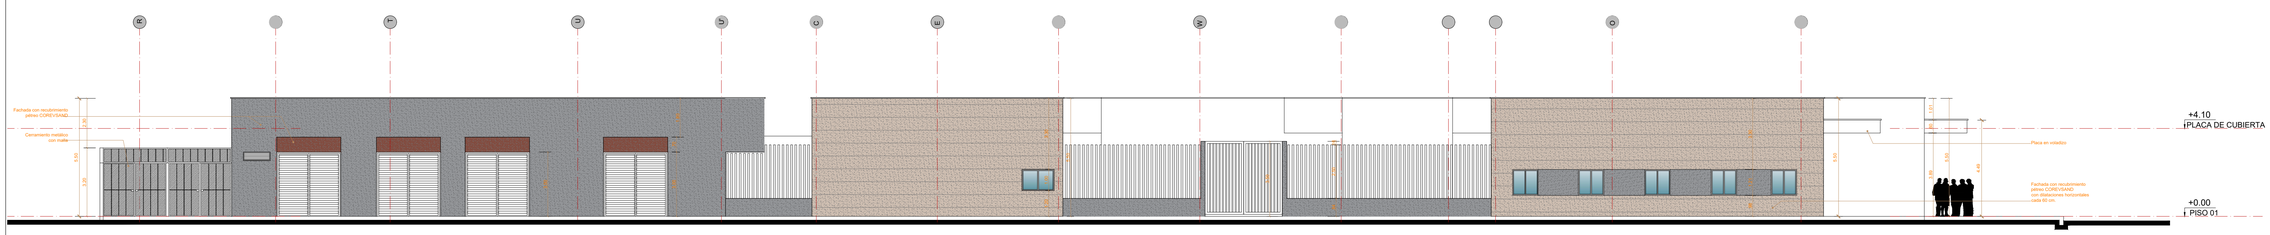

FACHADA CARRERA 4
ESCALA 1:100

DEPARTAMENTO DEL PUTUMAYO
MUNICIPIO DE ORITO

E.S.E. HOSPITAL ORITO
NOSOTROS POR LA SALUD DE TODOS

CONTRATO No. 130
DEL 12 DE MARZO 2018

OBJETO DEL CONTRATO:
CONSULTORÍA DE ESTUDIOS Y DISEÑOS PARA LA REPOSICIÓN DE LA INFRAESTRUCTURA FÍSICA DE LA E.S.E HOSPITAL ORITO DEL MUNICIPIO DE ORITO DEPARTAMENTO DEL PUTUMAYO

PROYECTO:
CONSTRUCCION DE LA E.S.E. HOSPITAL ORITO MUNICIPIO DE ORITO DEPARTAMENTO DEL PUTUMAYO.

CONTRATISTA:

GUILLERMO SANTAMARIA JAIMES
ARQUITECTO

ARQUITECTO DISEÑADOR:

ARQ. GUILLERMO SANTAMARIA JAIMES
MATRICULA PROFESIONAL No. A68242000-01498034

NOTAS IMPORTANTES:

REVISIONES:

REV.	FECHA	MODIFICACIÓN

CONTIENE:
FACHADAS

DIBUJÓ:
SHIRLEY CÁCERES

ESCALA	FECHA:
1:100	NOVIEMBRE DE 2018

ARCHIVO DIGITAL

PLANO No.
AR-05 DE: 08