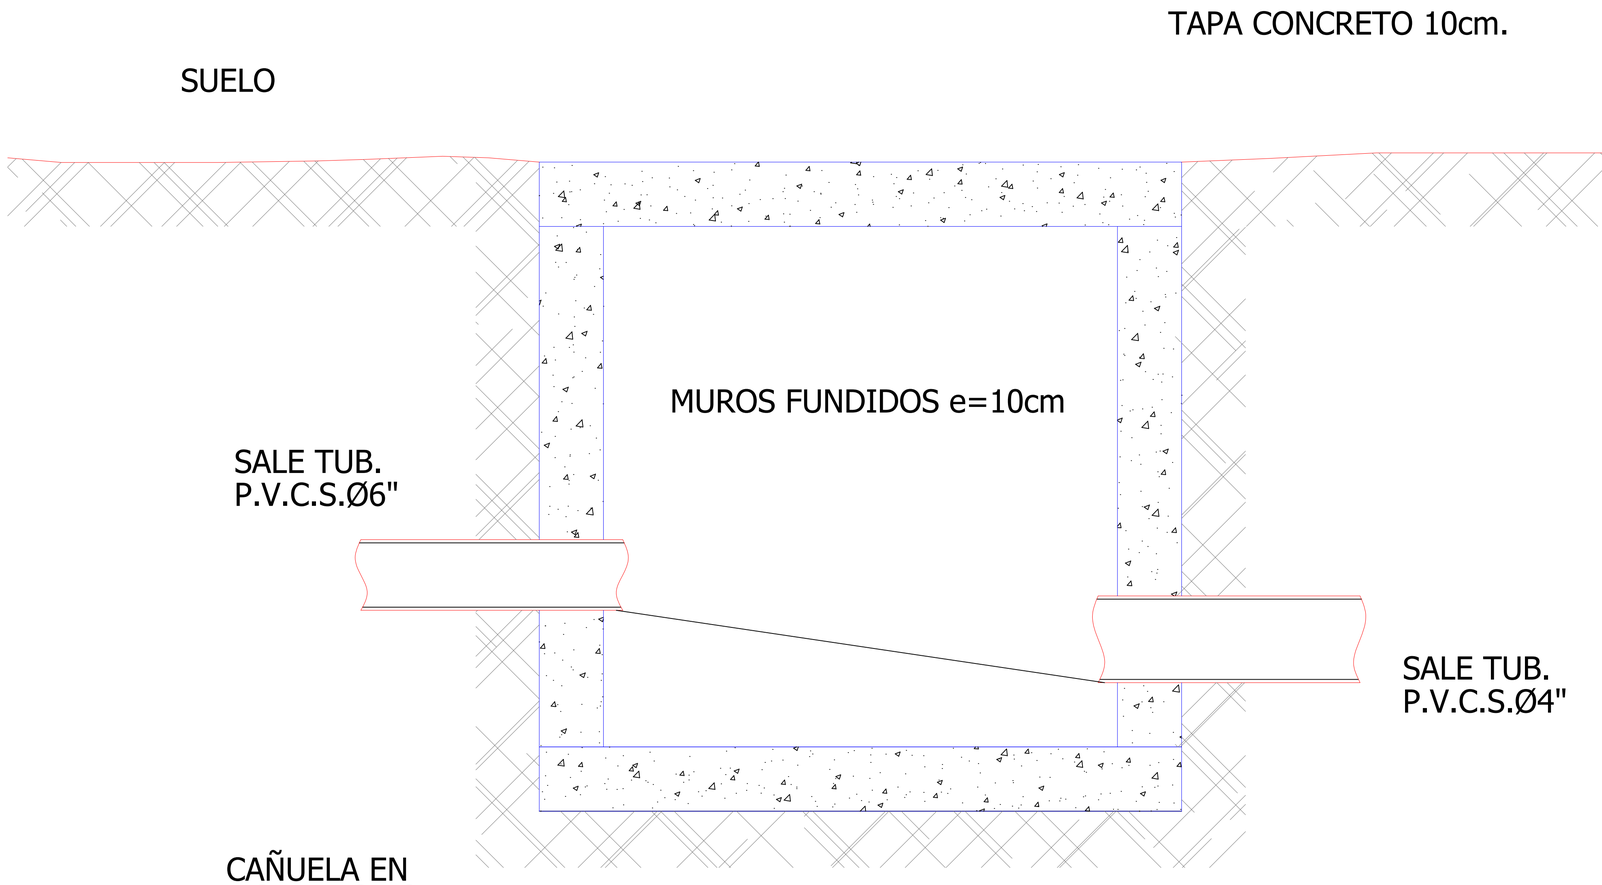



# DETALLE CAJA DE INSPECCION

DETALLES DE CAJAS DE INSPECCION

ALCALDIA DE FLORENCIA - FLORENCIA

PROYECTO:

CONSTRUCCION DE RED FLUVIAL

LOCALIZACION:

MUNICIPIO
DE FLORENCIA/CAQUETA

CONTIENE:

DETALLES
CAJAS DE INSPECCION

ARQ. VALENTINA MAYORCA TORRES
M.P A3942019 - 1010239512
DISEÑO

FLORALBA ZAMBRANO MORILLO
SECREATARIA DE EDUCACION

| DIBUJO: | FORMATO: |
|---|---|
| .dwg acad 2019 | 50 cms x 70 cms |
| FECHA: | ESC: |
| Julio de 2015 | 1.....15 |

PLANO No. 2 DE: 2