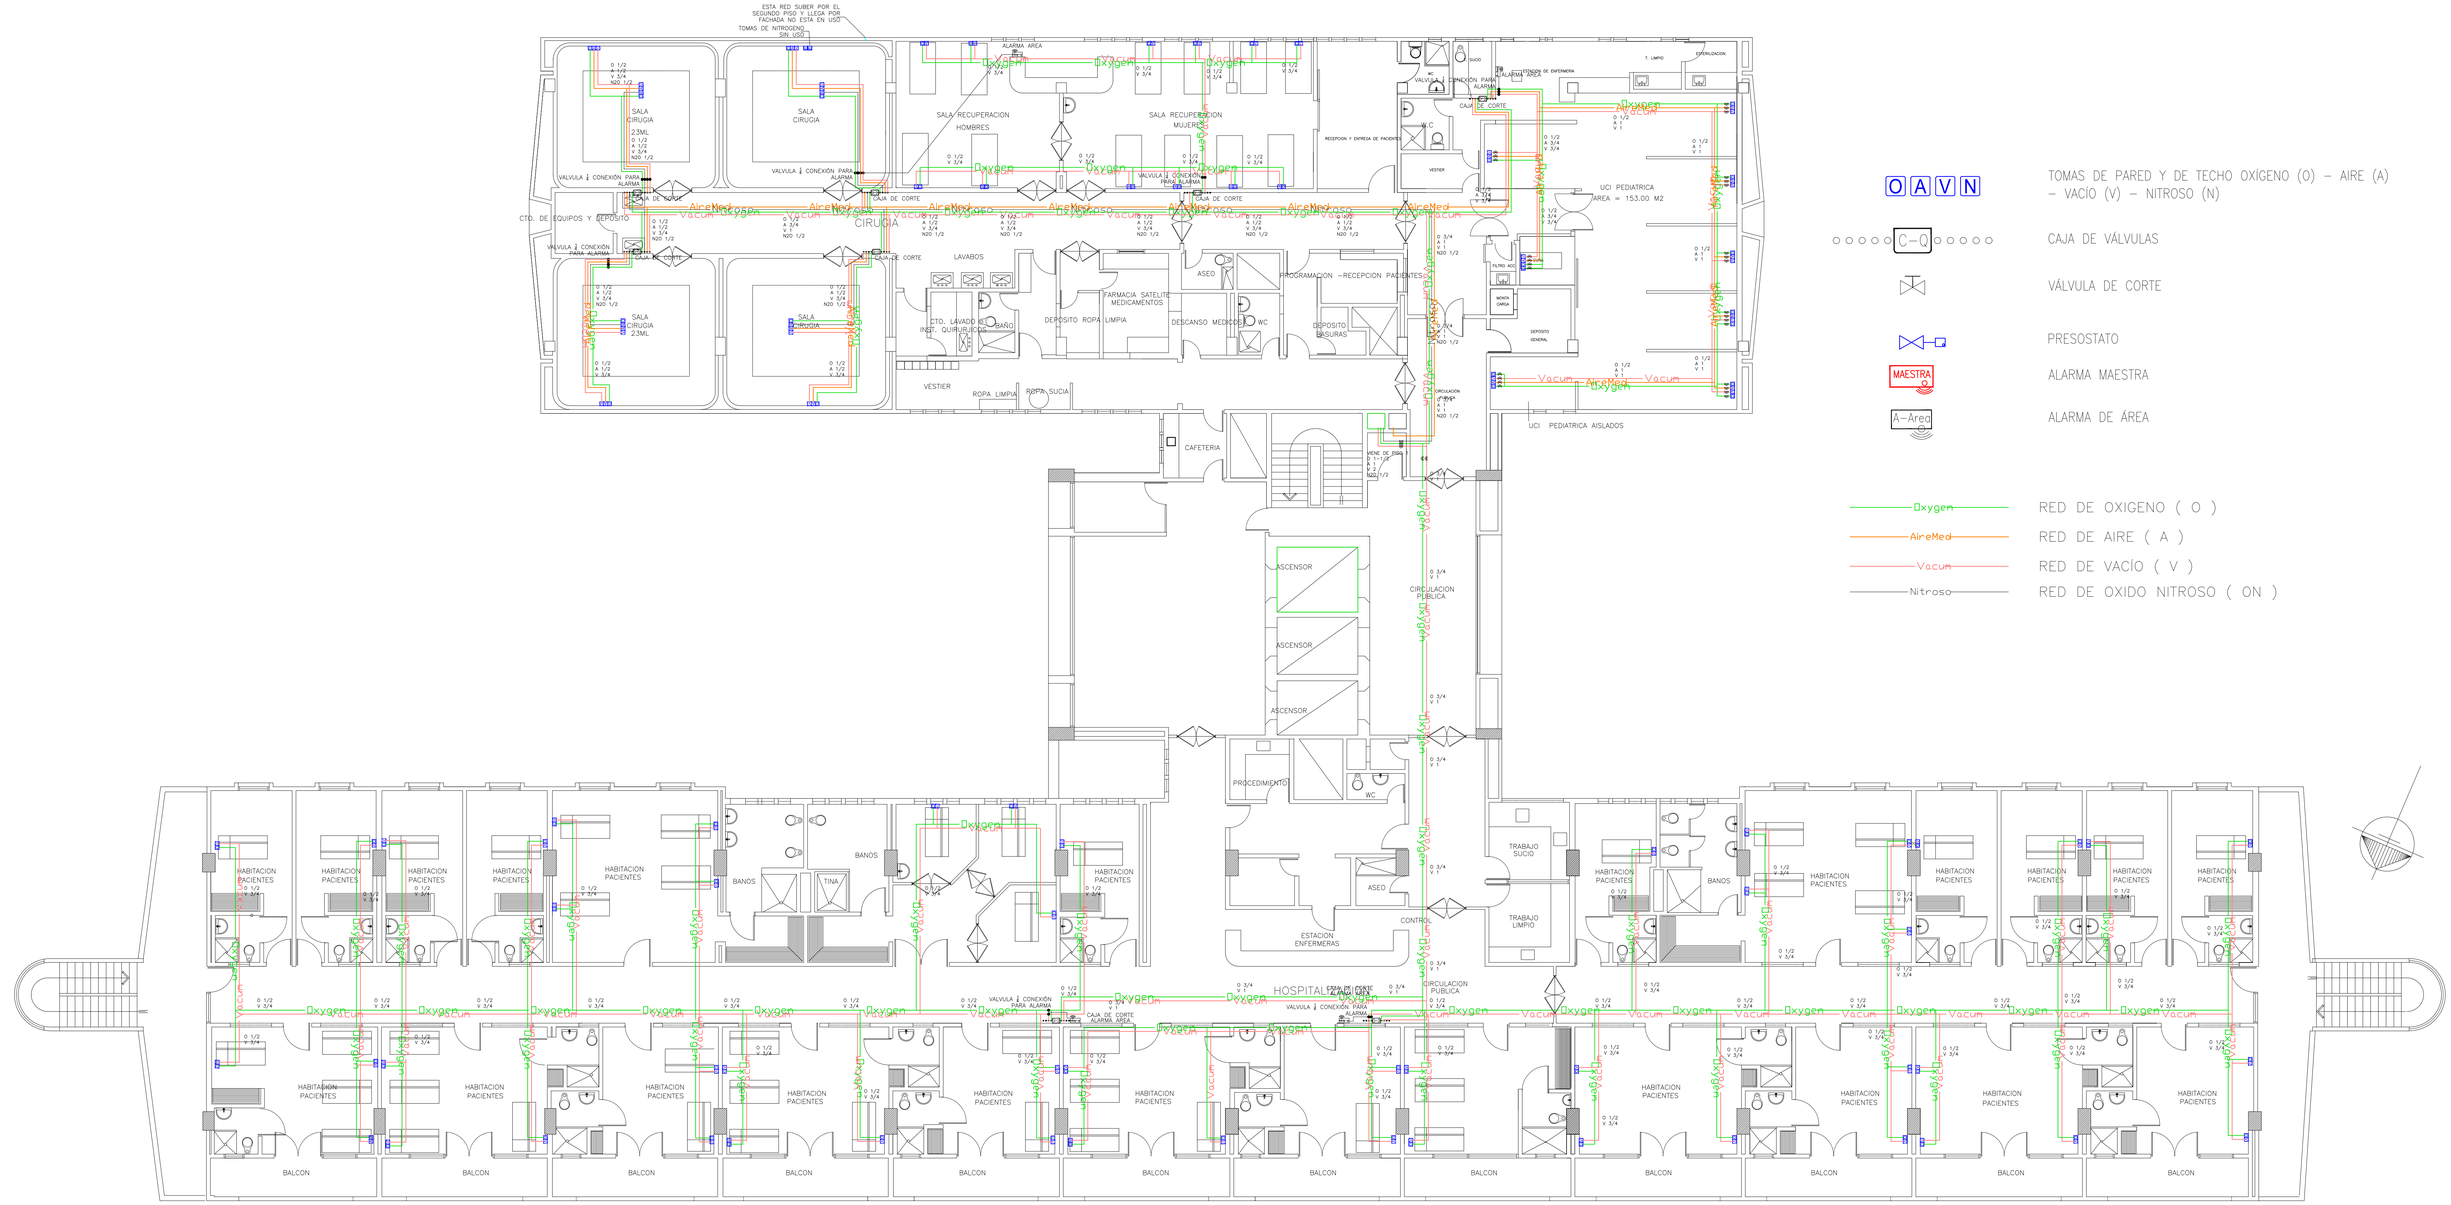


SmartMeter

CONTENIDO: DISTRIBUCION EN PLANTA CUARTO PISO

PROYECTO: RED DE GASES MEDICINALES

CLIENTE: ESE Hospital Universitario Julio Mendez Barreneche

ARCHIVO: SM–CBL–0569–3 P4 Rev.A

PROYECCION

DISEÑO:	DIBUJO:	REVISO:	APROBACION TECNICA:	FECHA:	FORMATO	ESCALA:	PLANO:	DIMENSIONES EN:	REVISIÓN
SMARTMETER SAS	C. CASTAÑEDA	F. AYALA		30/09/22	B1	1:50	3 DE 7	METROS	00