O A V N — TOMAS DE PARED Y DE TECHO OXÍGENO (O) – AIRE (A) – VACÍO (V) – NITROSO (N)

C–Q — CAJA DE VÁLVULAS

VÁLVULA DE CORTE

PRESOSTATO

MAESTRA — ALARMA MAESTRA


A–Area — ALARMA DE ÁREA

Oxygen — RED DE OXIGENO (O)

Air-Med — RED DE AIRE (A)

Vacum — RED DE VACÍO (V)

Ntr-oso — RED DE OXIDO NITROSO (ON)

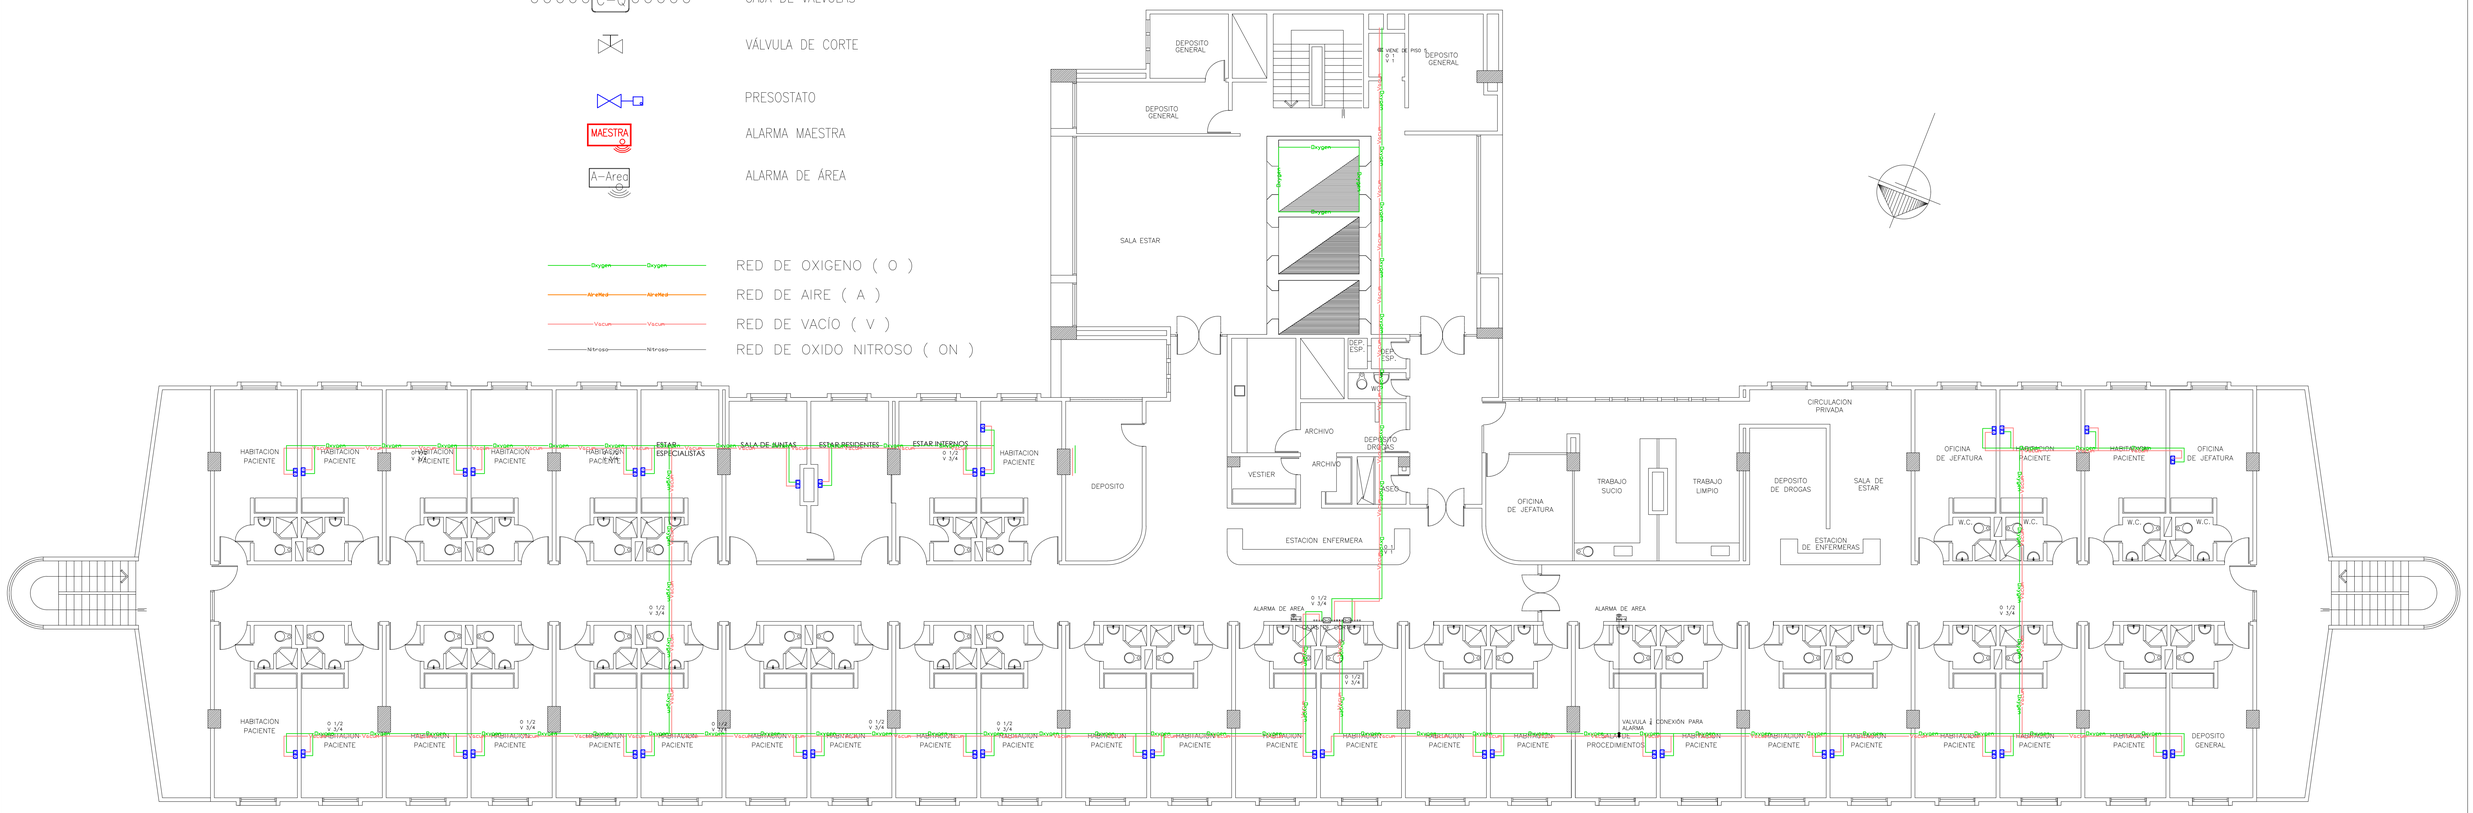

SmartMeter	CONTENIDO: DISTRIBUCION EN PLANTA SEPTIMO PISO								
	PROYECTO: RED DE GASES MEDICINALES								
	CLIENTE: ESE Hospital Universitario Julio Mendez Barreneche			ARCHIVO: SM–CBL–0569–5 P7 Rev.A				PROYECCION	
	DISEÑO: SMARTMETER SAS	DIBUJO: C. CASTAÑEDA	REVISO: F. AYALA	APROBACION TECNICA:	FECHA: 30/09/22	FORMATO B1	ESCALA: 1:100	PLANO: 5 DE 7	DIMENSIONES EN: METROS	REVISIÓN 00