
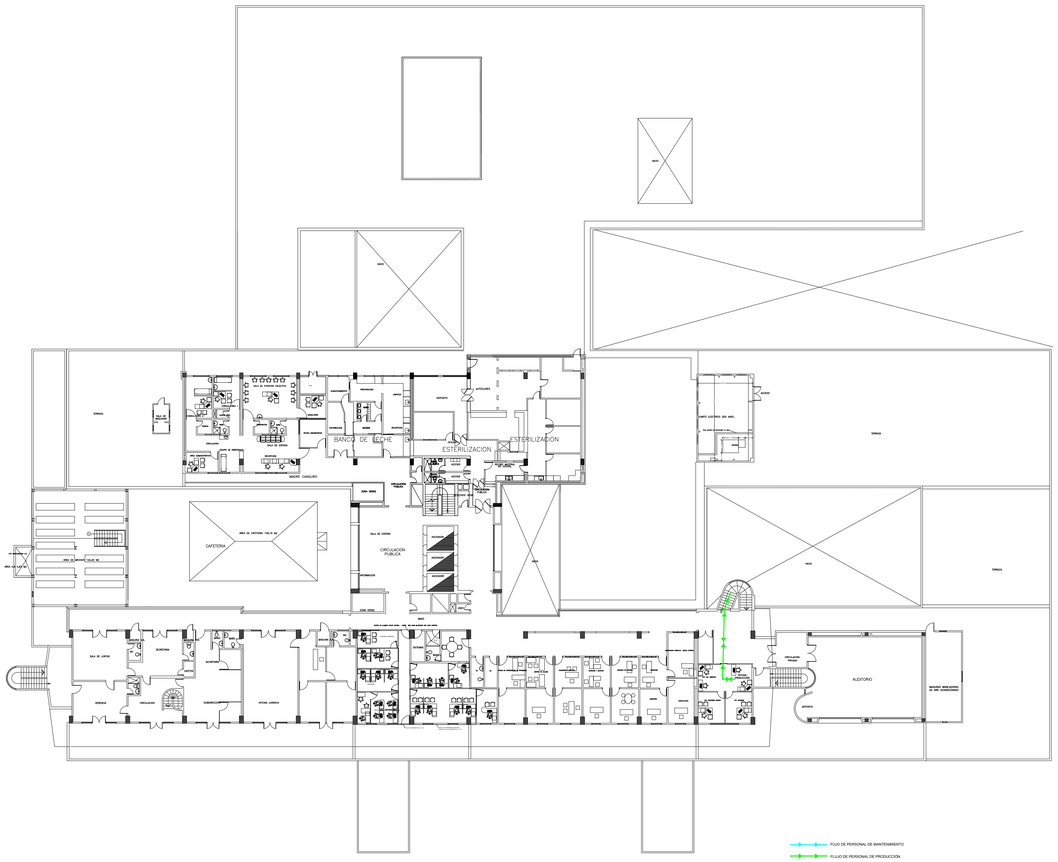


LEVANTAMIENTO 2DO PISO

PISO PRIMERO

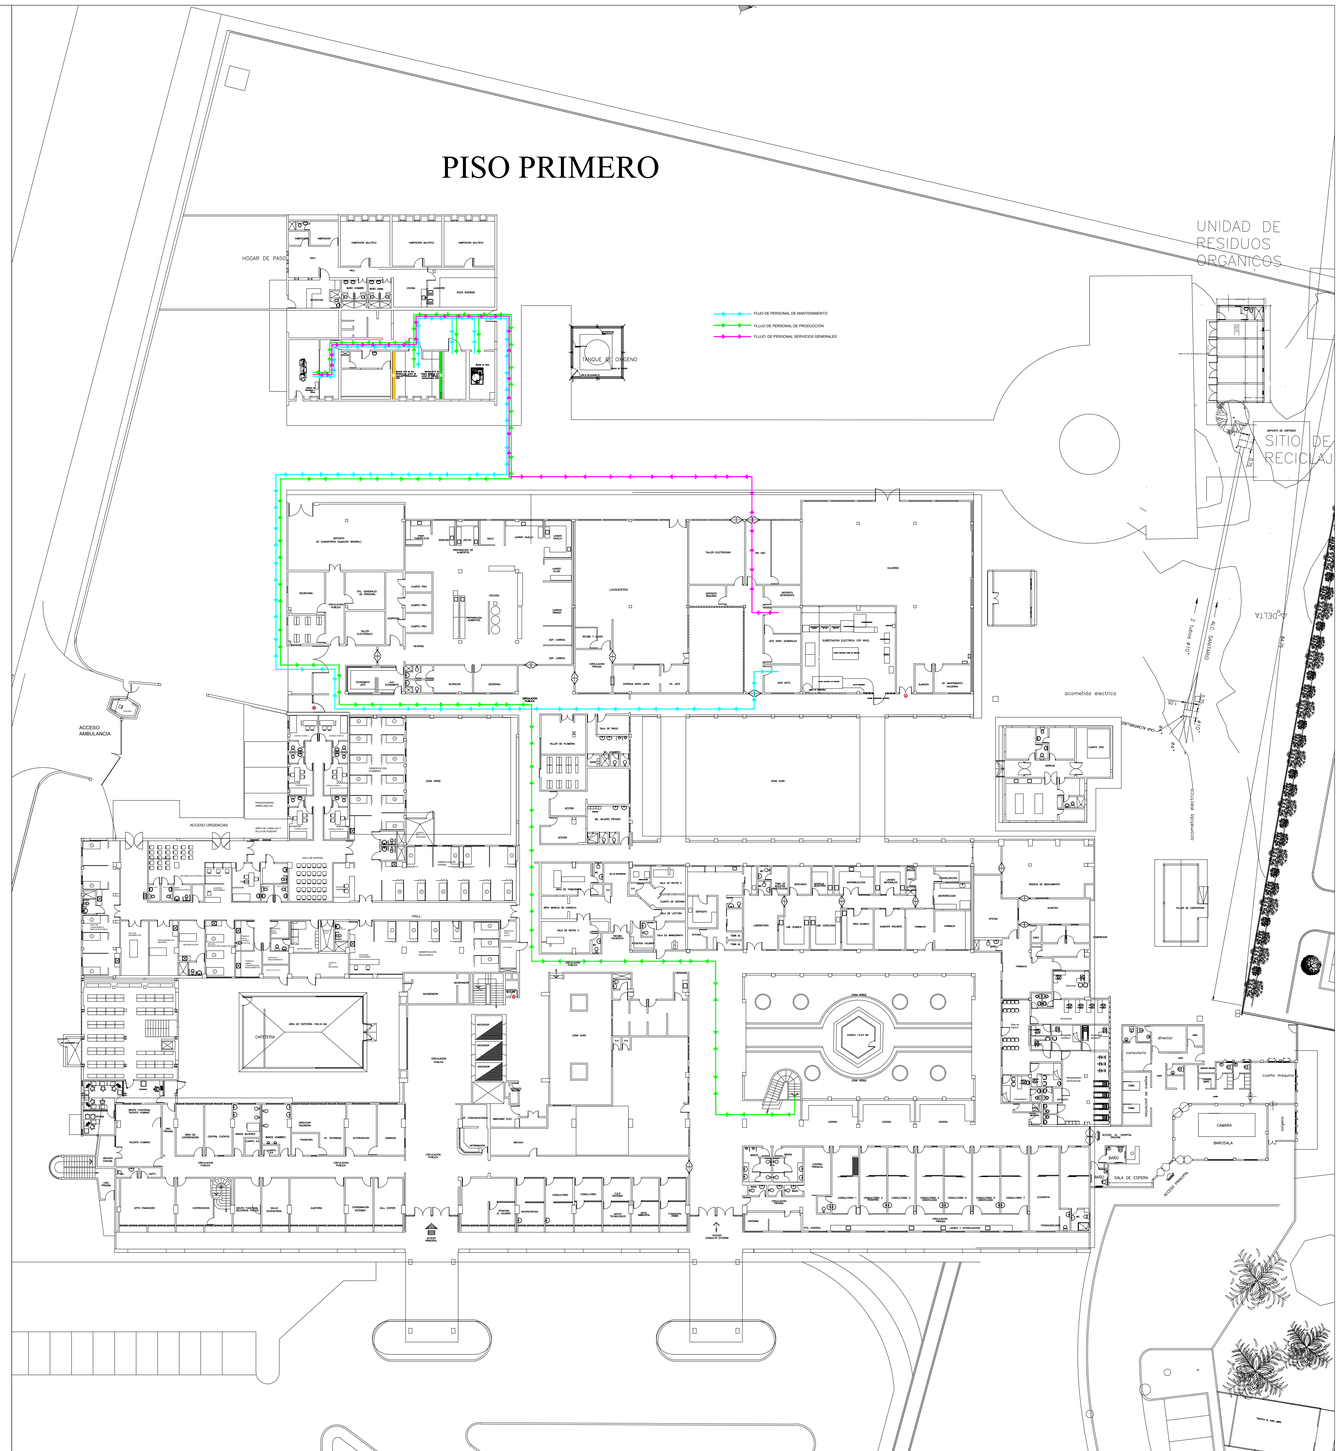

CONTENIDO:	DISTRIBUCION EN PLANTA PRIMER Y SEGUNDO PISO
PROYECTO:	RUTA DE FLUJO PERSONAL MANTENIMIENTO Y PRODUCCION
CLIENTE:	ESE Hospital Universitario Julio Mendez Barreneche
ARCHIVO	SM-CBL-0569-6 Rev.A
PROYECCION	

DISEÑO:	DIBUJO:	REVISO:	APROBACION TECNICA:	FECHA:	FORMATO	ESCALA:	PLANO:	DIMENSIONES EN:	REVISIÓN
SMARTMETER SAS	C. CASTAÑEDA	F. AYALA		30/09/22	B1	1: 30	6 DE 7	METROS	00