
PISO PRIMERO

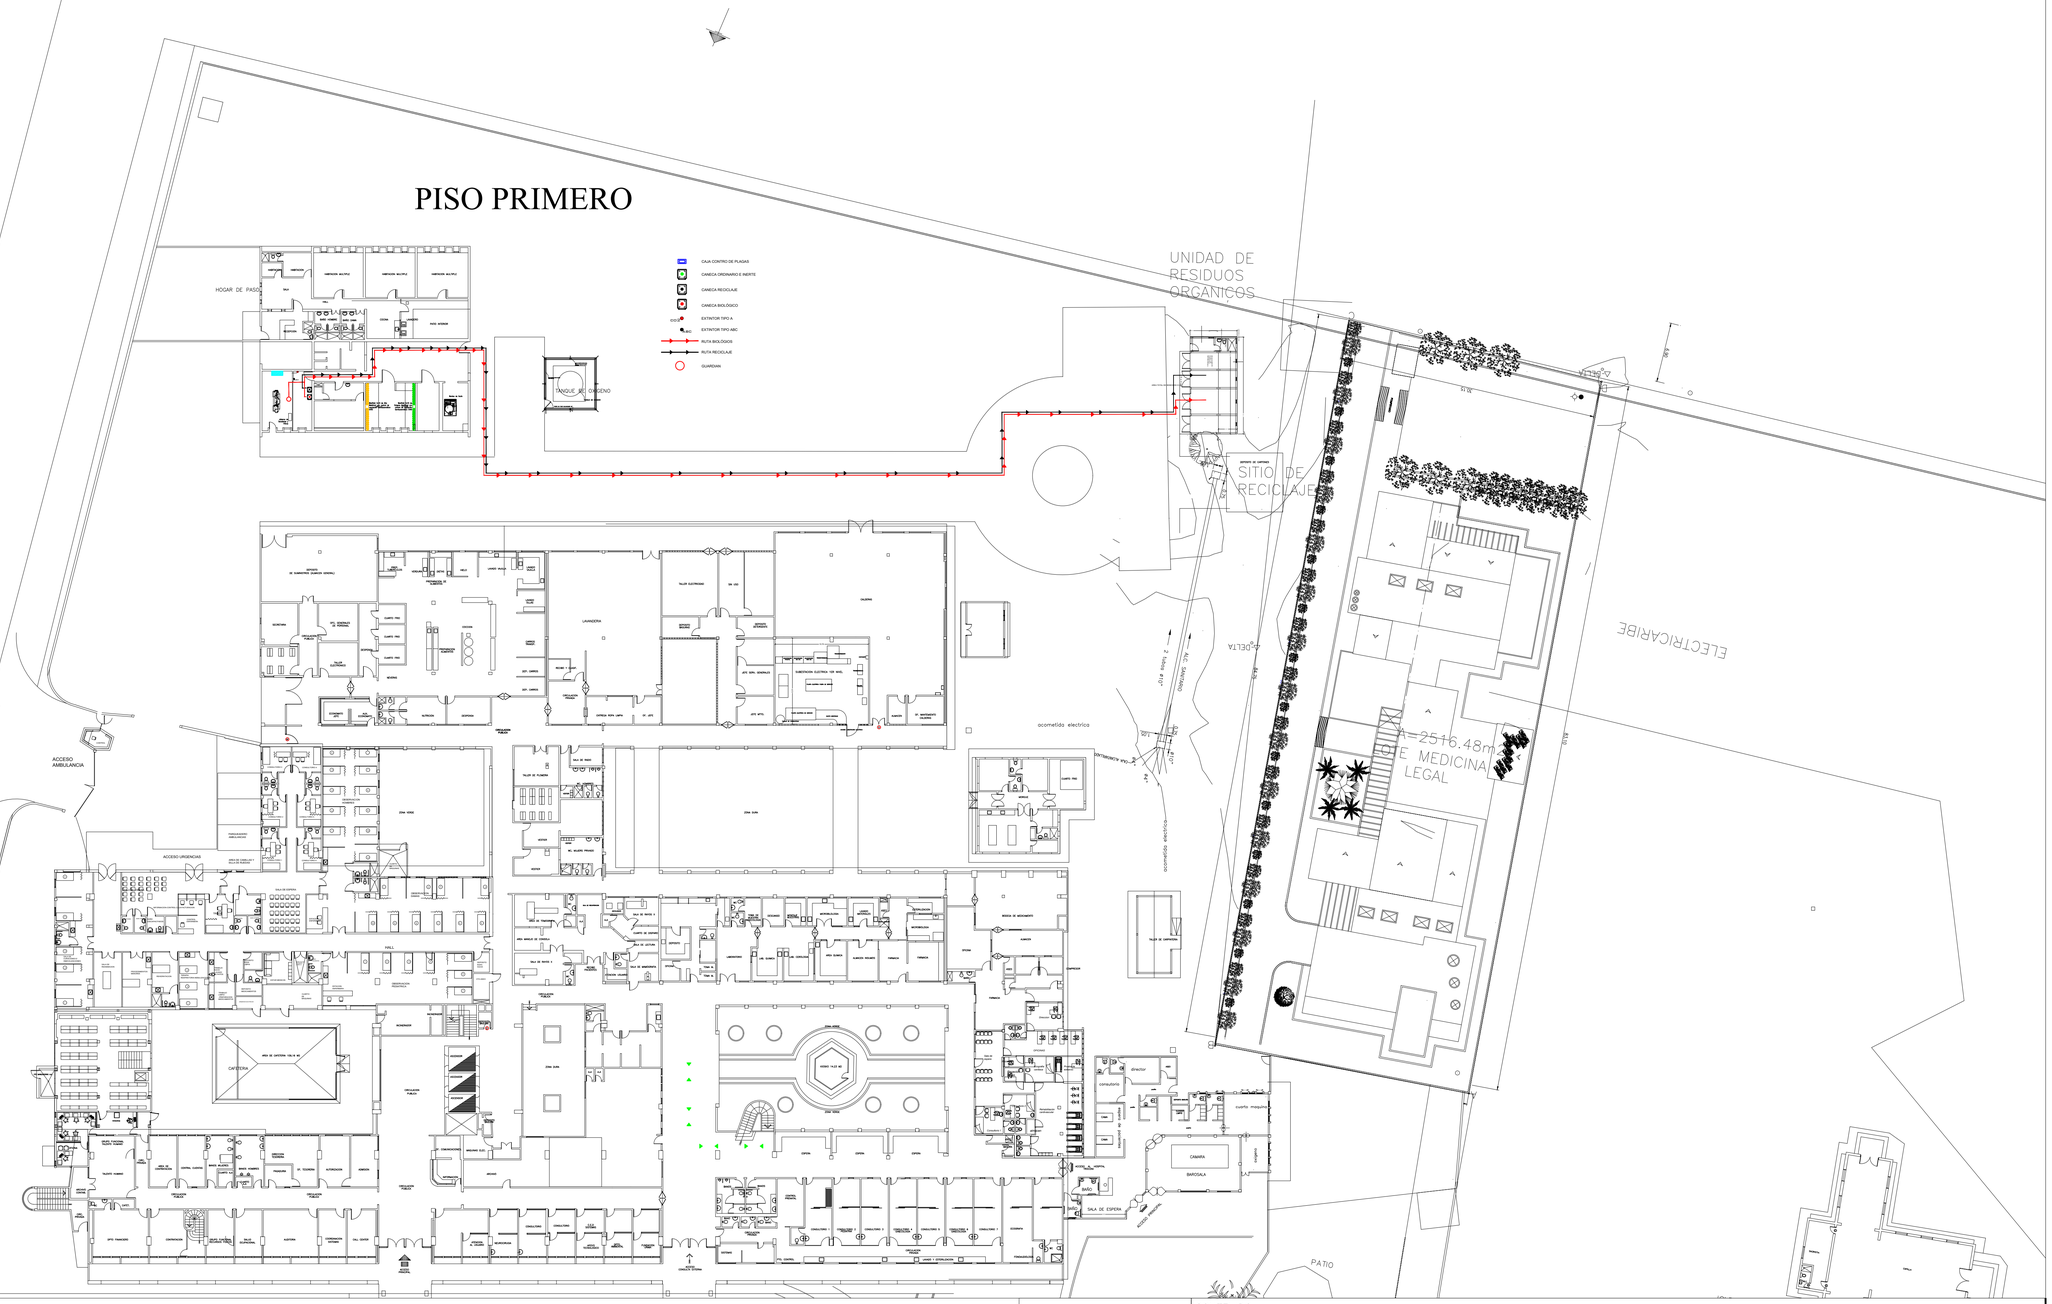

SmartMeter

CONTENIDO: DISTRIBUCION EN PLANTA PRIMER									
PROYECTO: RUTA DE FLUJO DESECHOS									
CLIENTE: ESE Hospital Universitario Julio Mendez Barreneche			ARCHIVO SM-CBL-0569-8 Rev.A					PROYECCION	
DISEÑO: SMARTMETER SAS	DIBUJO: C. CASTAÑEDA	REVISO: F. AYALA	APROBACION TECNICA:	FECHA: 30/09/22	FORMATO B1	ESCALA: 1:30	PLANO: 8 DE 8	DIMENSIONES EN: METROS	REVISIÓN 00