



URB - Urbanismo y Espacio Publico


Secciones Carrera 26 - Abscisado 01

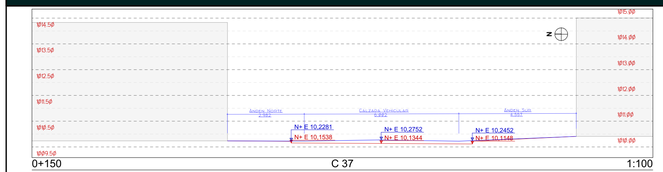


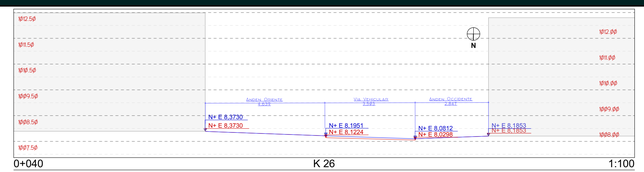


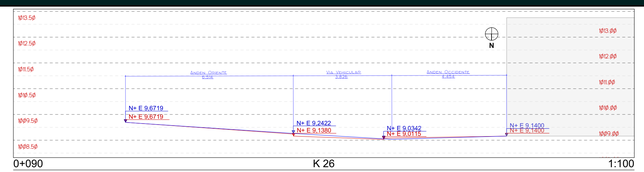


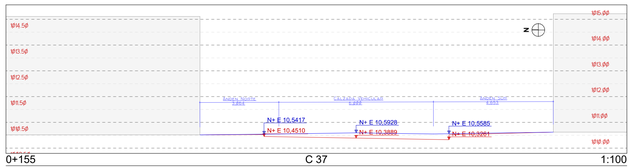


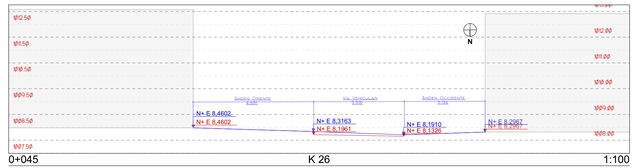


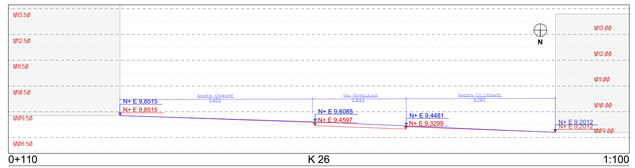


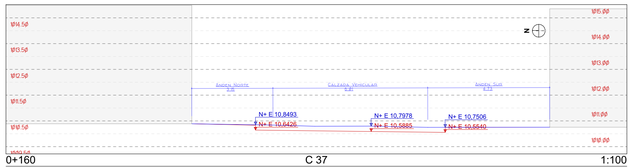


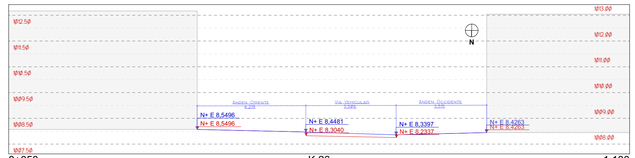


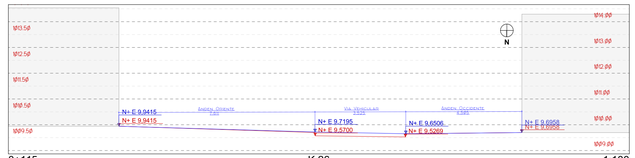


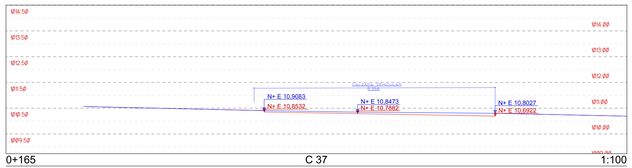


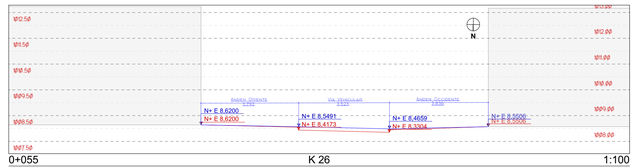


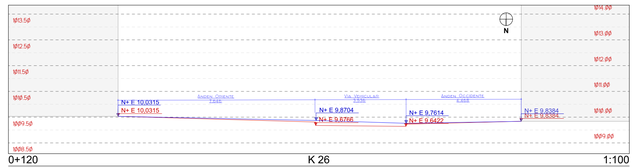


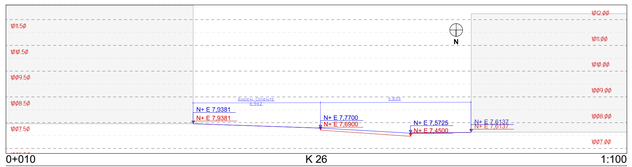


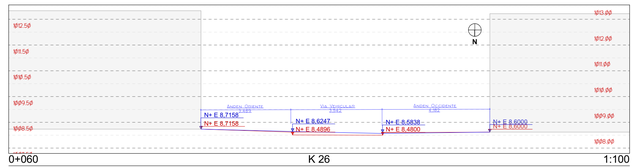


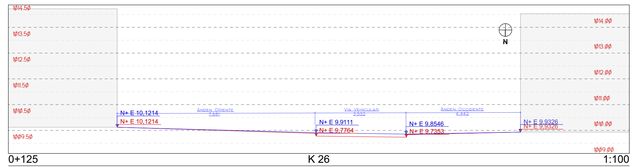


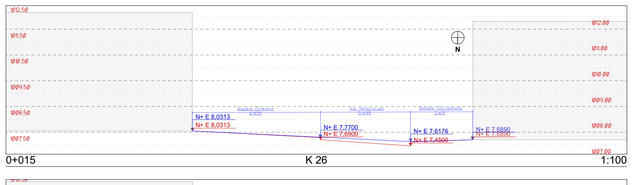


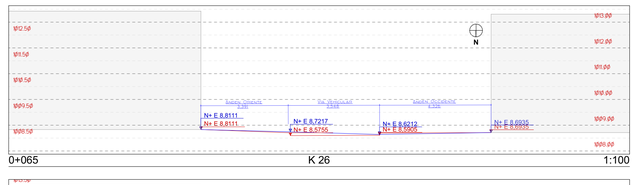


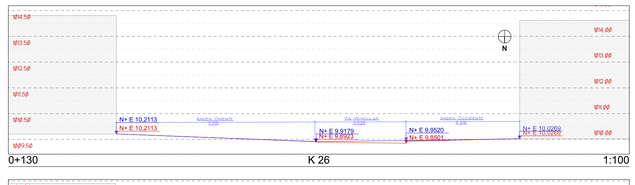


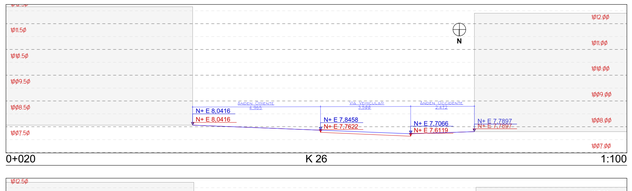


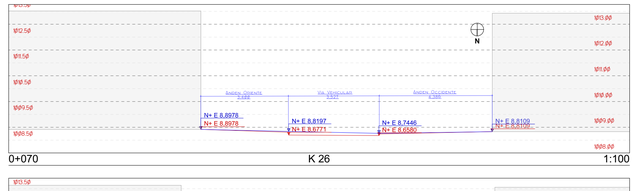


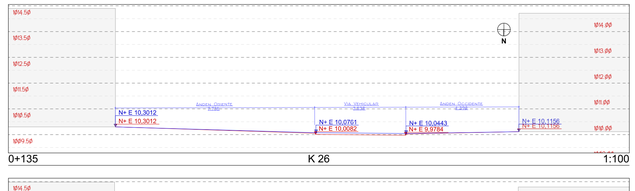


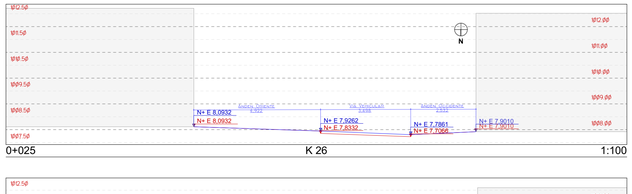


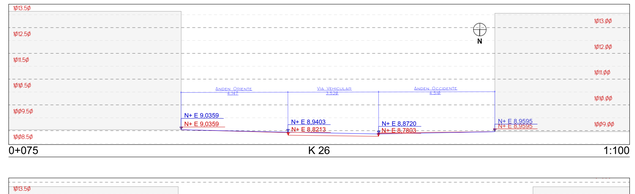


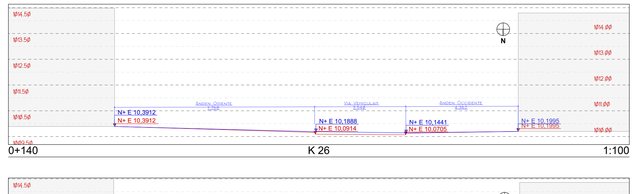


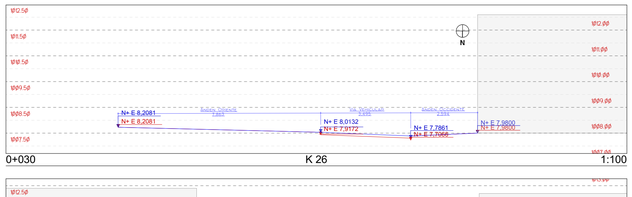


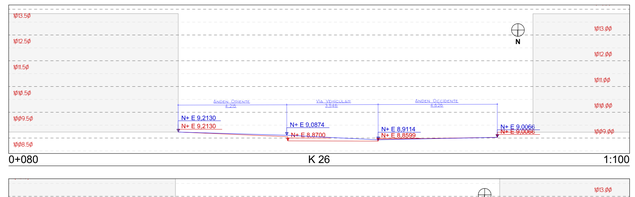

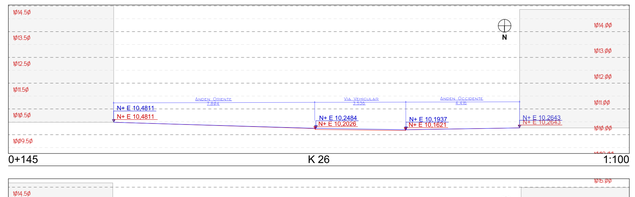

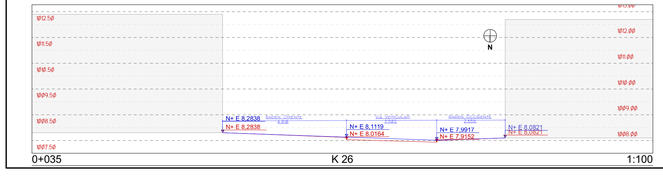


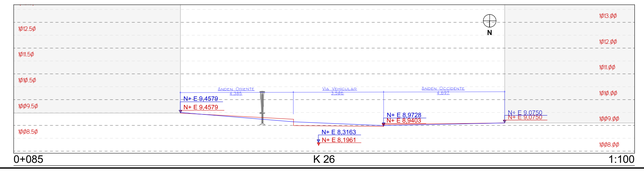

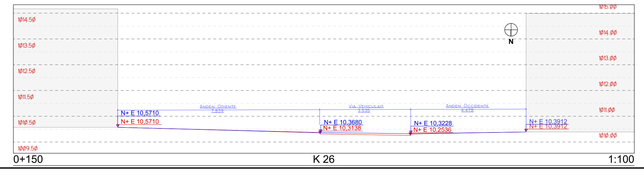

CONVENCIONES

- LINEA DE ACABADO EXISTENTE
- LINEA DE ACABADO PROPUESTA
- NIVEL DE PROYECTO - SOBRE COTA 1000.00
- NIVEL EXISTENTE - SOBRE COTA 1000.00
- ALCORQUE DE CONCRETO
- CANECA TRIPLE DE ACERO

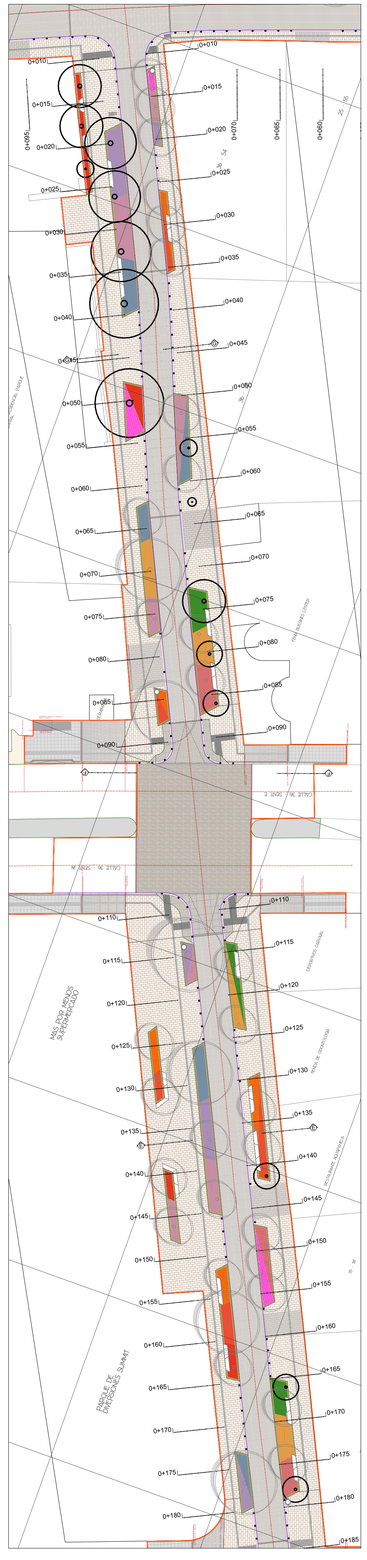

ALCALDÍA DE BUCARAMANGA
Municipio de Bucaramanga

GOBERNAR ES HACER
www.bucaramanga.gov.co


PROYECTO

200301-3

Corredor Ambiental Carrera 26

Carrera 26 Entre Calles 32 - 37

LOCALIZACION

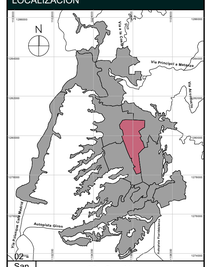

San Alons | 02 - San Alonso

DISEÑO

ALCALDIA DE BUCARAMANGA
2020 - 2023

SECRETARIA DE INFRAESTRUCTURA
TALLER DE ARQUITECTURA

EQUIPO

Responsable de Proyecto

Arq. Pablo Andres Luque Acevedo

M.P. A3072016 - 109875140

Secretario de Infraestructura	**Arq. Ivan Jose Vargas Cardenas**
Director del Equipo de Apoyo	**Arq. Ivan Dario Acevedo Gomez**
Coordinador de Arquitectura	**Arq. Luis Raul Carrillo Riveros**
Líderes de Ciudad Caminable y Espacio Publico	**Arq. Pablo Andres Luque Acevedo - Arq. Juan Sebastian Vargas Padilla**

INFORMACION CAD

PLANO	Secciones Carrera 26 - Abscisado 01
ARCHIVO	200301-C CORREDOR AMBIENTAL K 26.pln
LIBRO DE PROY.	- Urbanismo y Espacio Publico

CONTENIDO

01	Mosca Esquema de Cortes, C 37, K 26	
02		
03		
04		
05		
A	INFORMACION GENERAL	X
B	REVISION PREELIMINAR	
C	COORDINACION TECNICA	
D	LICENCIAMIENTO	
E	CONSTRUCTIVO	

NOTAS GENERALES

NOTAS GENERALES
Leer con detenimiento y cuidado cada una de las recomendaciones consignadas a continuación.

PLANOS.
Todos los elementos que no estén consignados en los planos y detalles arquitectónicos o en los planos técnicos no son responsabilidad del equipo profesional de diseñadores Alcaldía de Bucaramanga.
Las especificaciones dadas en este plano se consideran como base para el diseño definitivo, el contratista debe verificarlas para garantizar su estabilidad y funcionalidad. Si se requiere, pueden proponerse alternativas a las mismas pero no modificación debe contar con una previa consulta y aprobación de la interventoría y el arquitecto proyectista.
Las cotas prevalecen sobre cualquier otra figuras y geometría precisa del proyecto, por tal razón primar sobre los planos estructurales y de taller. Cualquier modificación del diseño arquitectónico debe ser consultada y aprobada por el equipo profesional de diseñadores Alcaldía de Bucaramanga.
Cualquier modificación en el diseño arquitectónico y técnico debe contar con la aprobación del equipo profesional de diseñadores Alcaldía de Bucaramanga.

ESPECIFICACIONES
Las especificaciones contenidas en los planos y detalles arquitectónicos se consideran como base para el diseño definitivo y primer sobre el presupuesto y las especificaciones técnicas. Lo mismo deberán verificarse en obra para garantizar su estabilidad y calidad en el tiempo.
Si se requiere, pueden proponerse alternativas a las mismas pero no modificación debe contar con una previa consulta y aprobación por parte del equipo profesional de diseñadores Alcaldía de Bucaramanga.

MEDIDAS Y NIVELES.
Todas las medidas deben ser confrontadas y verificadas en obra. Cualquier modificación derivada debe ser consultada con el equipo profesional de diseñadores Alcaldía de Bucaramanga.
La propuesta de niveles de la superficie del piso del proyecto ha sido diseñada con el levantamiento topográfico. Todos los niveles y la localización de los elementos arquitectónicos se basan en este plano.
No se deben tomar niveles ni medidas sobre planos. Sólo deben asumirse los datos plasmados en los mismos.
Los niveles de piso terminado no corresponden con los datos plasmados en los planos deberán ser estudiados por el equipo profesional de diseñadores Alcaldía de Bucaramanga.
Los niveles de los puntos arquitectónicos deben ser verificados en obra por una comisión de topografía permanente.
El sistema de cotas y medidas se encuentra referenciado a los ejes de la propuesta arquitectónica.

PUNTOS HIDROSANITARIOS.
Los puntos hidrosanitarios (salidas y desagües) ubicados en los planos arquitectónicos y de detalle primar sobre los presentes en los planos hidrosanitarios. Cualquier discrepancia presente en estos debe ser estudiada por los especialistas encargados.
En caso de requerirse nuevos elementos hidráulicos, cambio de especificaciones o ubicación de los mismos deberán consultar con el equipo profesional de diseñadores Alcaldía de Bucaramanga.

PLANO PAISAJISMO.
El plano de paisajismo señala la propuesta de especies arbóreas y elementos naturales requeridos para la ejecución del proyecto. En él se indican los elementos naturales existentes que se deben proteger y los nuevos elementos, elementos y tratamientos nuevos, componentes que han de implantarse integralmente en la ejecución de la obra.

ACCESIBILIDAD
Las circulaciones peatonales deben ser continuas y a nivel (evitar la generación de escalones). Las rejillas de desagüe ubicadas en las aceras para peatones con movilidad reducida, en sentido de la circulación en seco y con mojado, el ancho mínimo de las vías peatonales debe ser de 1.20 mts libres, la pendiente transversal máxima será del 2% y la pendiente longitudinal máxima será cuando el ancho sea de 2.00mts y en cuando sea menor será del 6%. Los pavimentos táctiles de guía con diferente textura que oriente el desplazamiento de las personas invidentes o de bajo visión.

Las rejillas de desagüe ubicadas en los senderos peatonales deberán colocarse en el sentido contrario a la marcha y deberán estar instaladas con un pavimento, las aberturas de las rejillas no deben superar los 1.5 cm

ELEMENTOS ESTRUCTURALES
Los elementos estructurales y las sub-bases dibujadas y descritas en planos, son indicativos y deberán ser verificados en obra por el contratista de guía a los planos específicos y documentos anexos. Deberán ser ejecutadas según las recomendaciones de los diseños específicos (diseño estructural, estudio de suelos, etc).
El constructor debe garantizar que todos los elementos de construcción cumplan con un nivel de desempeño BUENO según lo exigido por la norma NSR-10 para la ciudad de Bucaramanga.
Es indispensable que con el ánimo de reducir la presencia de fisuras debido a las condiciones severas de exposición por alta temperatura y viento, se realice un adecuado curado del concreto, mediante el uso de membrana química (AS-IC) haciendo uso de telar dañinas de evaporación y membranas curadoras.

ESCALAS

1:300, 1:100

URB.08 | 03/05/2022

Secciones Carrera 26 - Abscisado 01

PLANO 14 DE 33

URB.08 03/05/2022
Secciones Carrera 26 - Abscisado 01
PLANO 14 DE 33