
EST 06
Implantación de obras

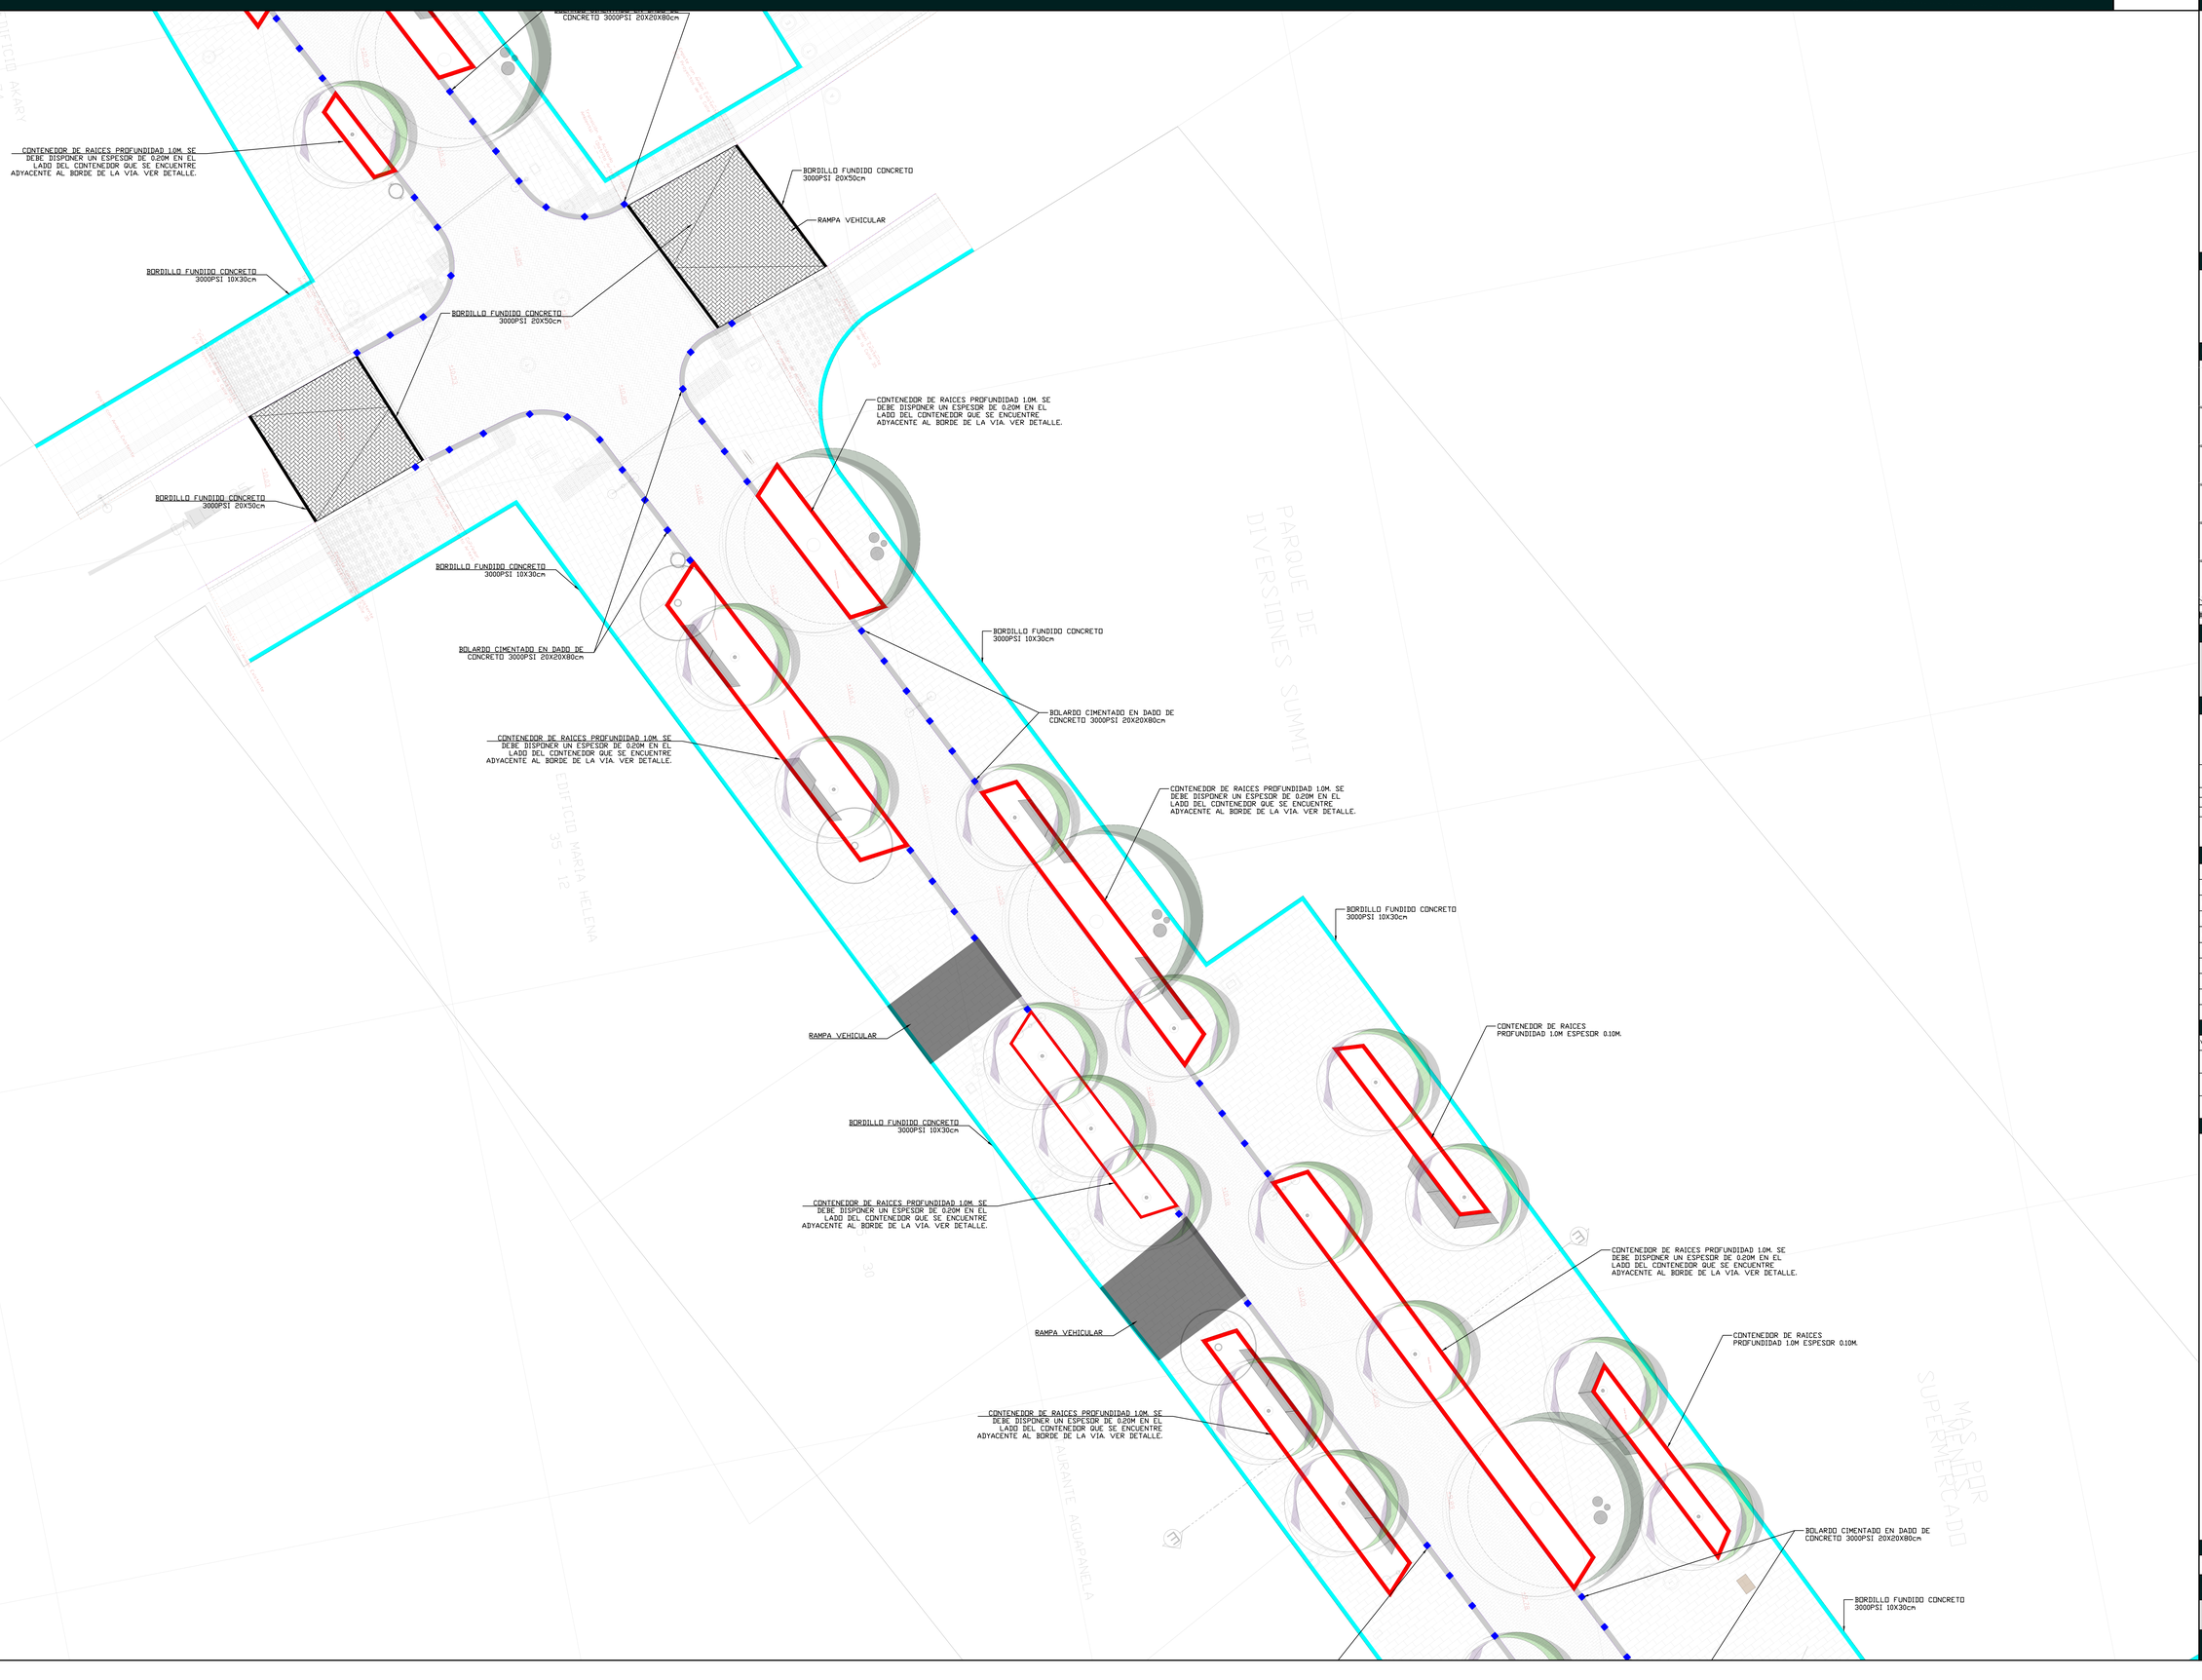

PLANO No06 DE 13

EST 06 — 08/09/2020

Implantación de obras


MONTANI SEMPER — LIDERI

GOBERNAR ES HACER

PROYECTO

200301-CORREDOR AMBIENTAL CRA 26

LOCALIZACION

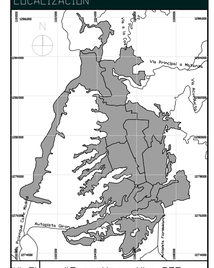

ZN #Zona Normativa PDT

DISEÑO

ALCALDIA DE BUCARAMANGA
2020 — 2023

Secretaría de Infraestructura
Nivel 4: Profesional

RESPONSABLE

EDWIN MORANTES RODRIGUEZ
TP 68202-281761ST

PLANO	Implantación de obras
ARCHIVO	EO1.dwg

CONTENIDO

01	Implantación de obras	
02		
03		
04		
05		
A	INFORMACION GENERAL	
B	REVISION PREELIMINAR	
C	COORDINACION TECNICA	
D	LICENCIAMIENTO	
E	CONSTRUCTIVO	

CONTROL DE CAMBIOS

VERSION	DESCRIPCION	RESP.

NOTAS GENERALES

ESCALAS

1:Indicadas

EST 06 — 01/03/2021

PLANO No06 DE 13