

PLANTA GENERAL TRAMO 1 (K0+000- K1+000)

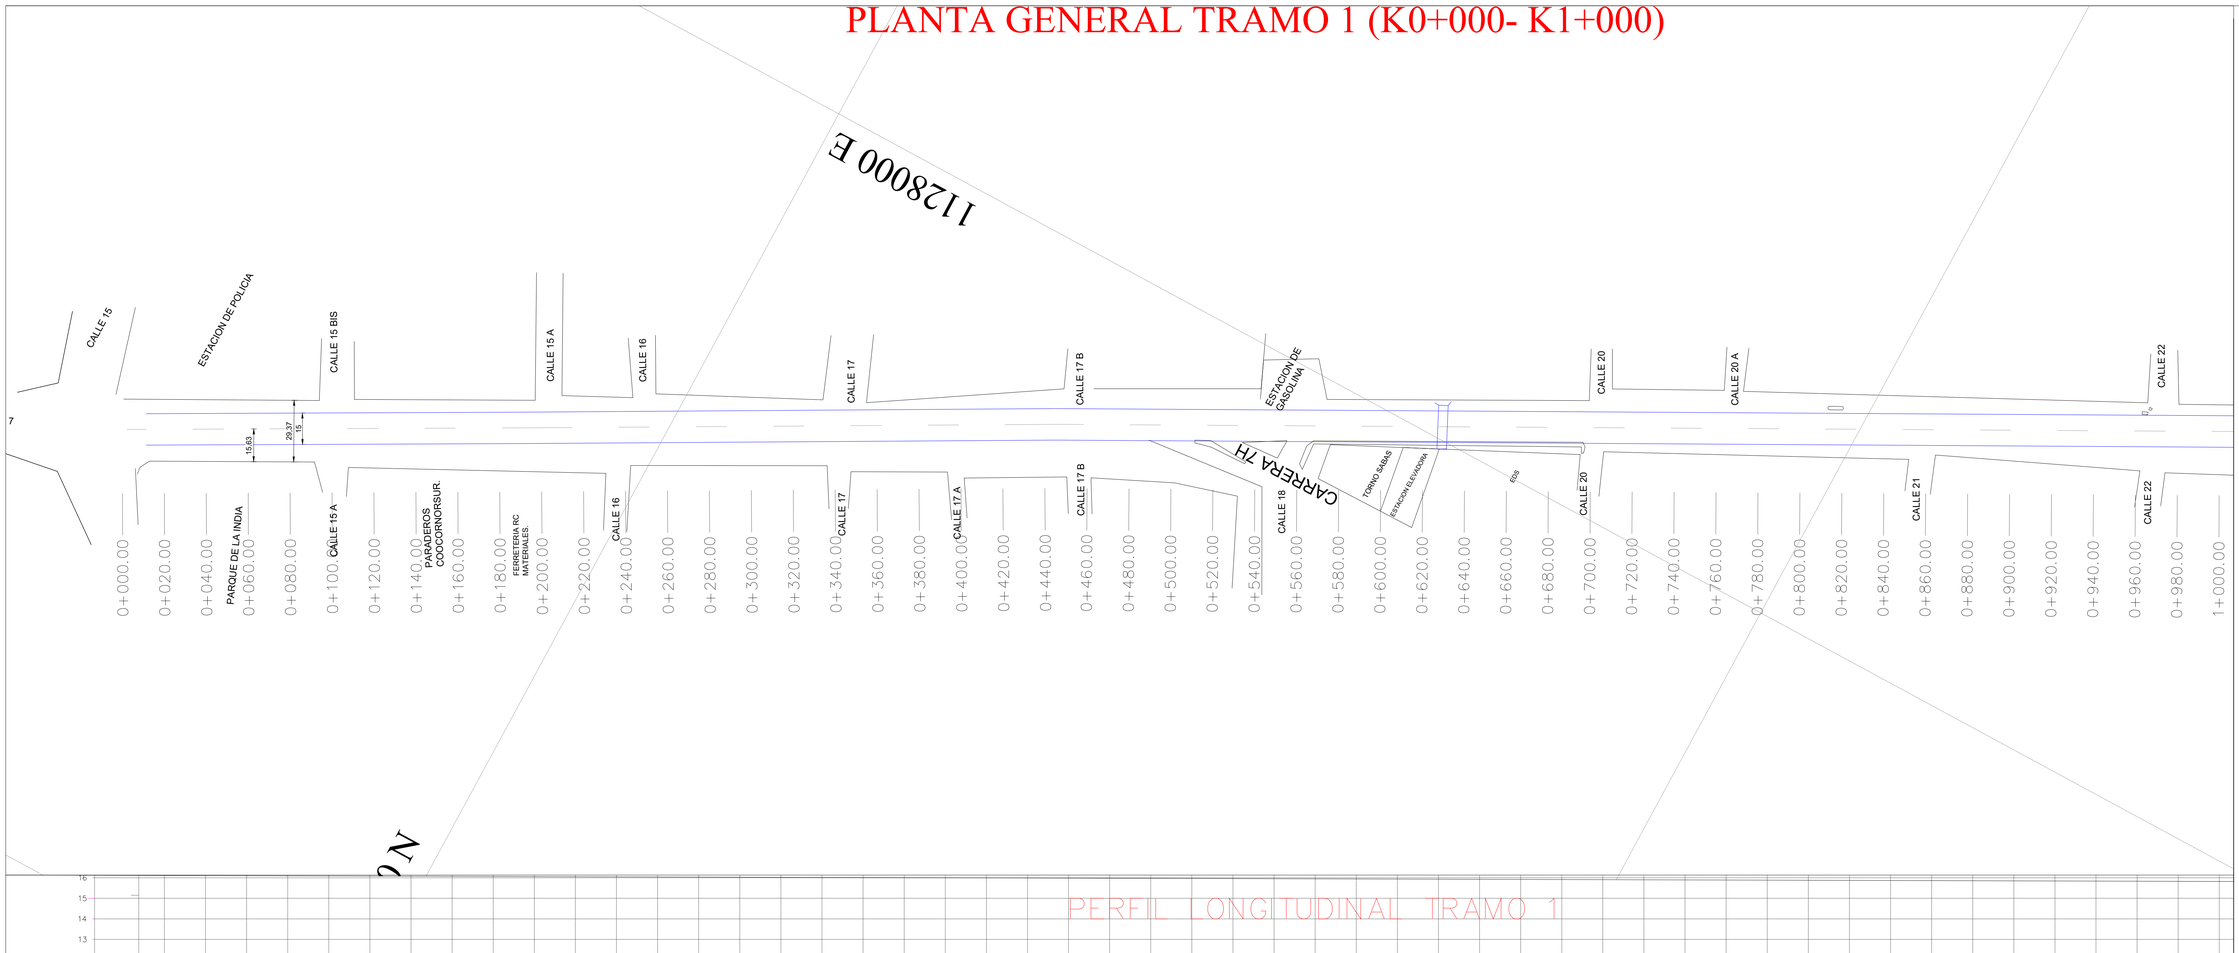

PERFIL LONGITUDINAL TRAMO 1

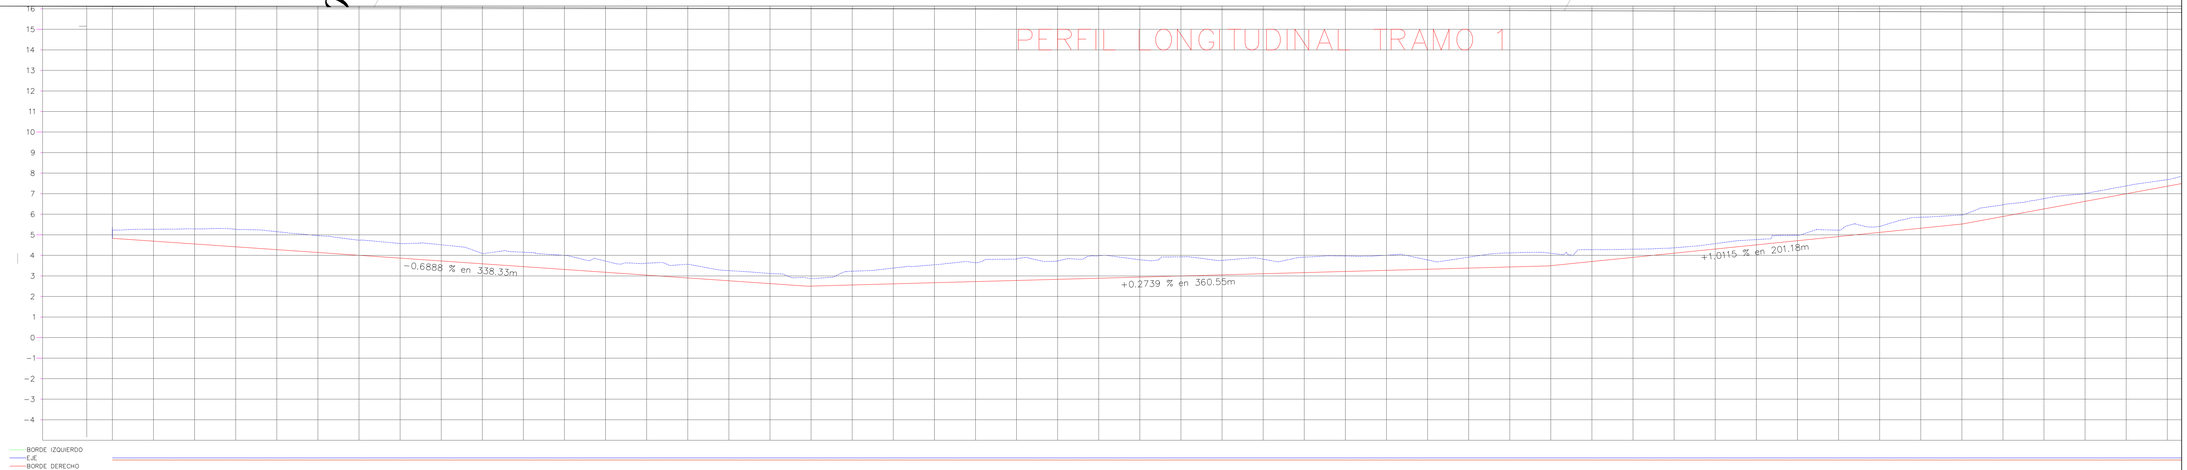

SOBRE-ELEVACIONES

		0+000.00	0+020.00	0+040.00	0+060.00	0+080.00	0+100.00	0+120.00	0+140.00	0+160.00	0+180.00	0+200.00	0+220.00	0+240.00	0+260.00	0+280.00	0+300.00	0+320.00	0+340.00	0+360.00	0+380.00	0+400.00	0+420.00	0+440.00	0+460.00	0+480.00	0+500.00	0+520.00	0+540.00	0+560.00	0+580.00	0+600.00	0+620.00	0+640.00	0+660.00	0+680.00	0+700.00	0+720.00	0+740.00	0+760.00	0+780.00	0+800.00	0+820.00	0+840.00	0+860.00	0+880.00	0+900.00	0+920.00	0+940.00	0+960.00	0+980.00	1+000.00
ORDENADAS DE LA CURVA MASA		0.00	0.00	137.43	9.39	218.22	2.61	271.79	0.00	301.06	0.00	289.07	0.00	251.91	0.00	246.39	0.00	276.72	0.00	257.87	0.00	221.93	0.00	233.26	0.00	213.13	0.01	208.34	0.01	229.09	0.00	203.29	0.00	182.25	0.00	162.12	1.56	175.79	1.56	243.23	0.00	292.54	0.00	315.50	0.00	328.86	0.00	334.43	0.00	360.30	0.00	351.19	0.00	313.18	0.00	239.88	0.00	235.89	0.00	231.66	0.00	235.86	0.00	232.43	0.00	195.21	0.77	171.93	0.99	202.46	0.22	196.75	1.13	184.67	1.13	173.40	0.79	119.38	8.07	93.54	13.76	90.83	13.92	95.92	11.52	111.06	7.05	122.58	7.00	160.26	4.62	178.02	2.10	184.99	1.51	172.51	5.10	127.91	8.57	93.60	14.01	94.51	13.13	20,470
VOLUMEN	TERRAPLEN	0.00	0.00	137.43	9.39	218.22	2.61	271.79	0.00	301.06	0.00	289.07	0.00	251.91	0.00	246.39	0.00	276.72	0.00	257.87	0.00	221.93	0.00	233.26	0.00	213.13	0.01	208.34	0.01	229.09	0.00	203.29	0.00	182.25	0.00	162.12	1.56	175.79	1.56	243.23	0.00	292.54	0.00	315.50	0.00	328.86	0.00	334.43	0.00	360.30	0.00	351.19	0.00	313.18	0.00	239.88	0.00	235.89	0.00	231.66	0.00	235.86	0.00	232.43	0.00	195.21	0.77	171.93	0.99	202.46	0.22	196.75	1.13	184.67	1.13	173.40	0.79	119.38	8.07	93.54	13.76	90.83	13.92	95.92	11.52	111.06	7.05	122.58	7.00	160.26	4.62	178.02	2.10	184.99	1.51	172.51	5.10	127.91	8.57	93.60	14.01	94.51	13.13	20,470
	CORTE		