

PLANTA GENERAL TRAMO 2 (K1+000- K2+000)

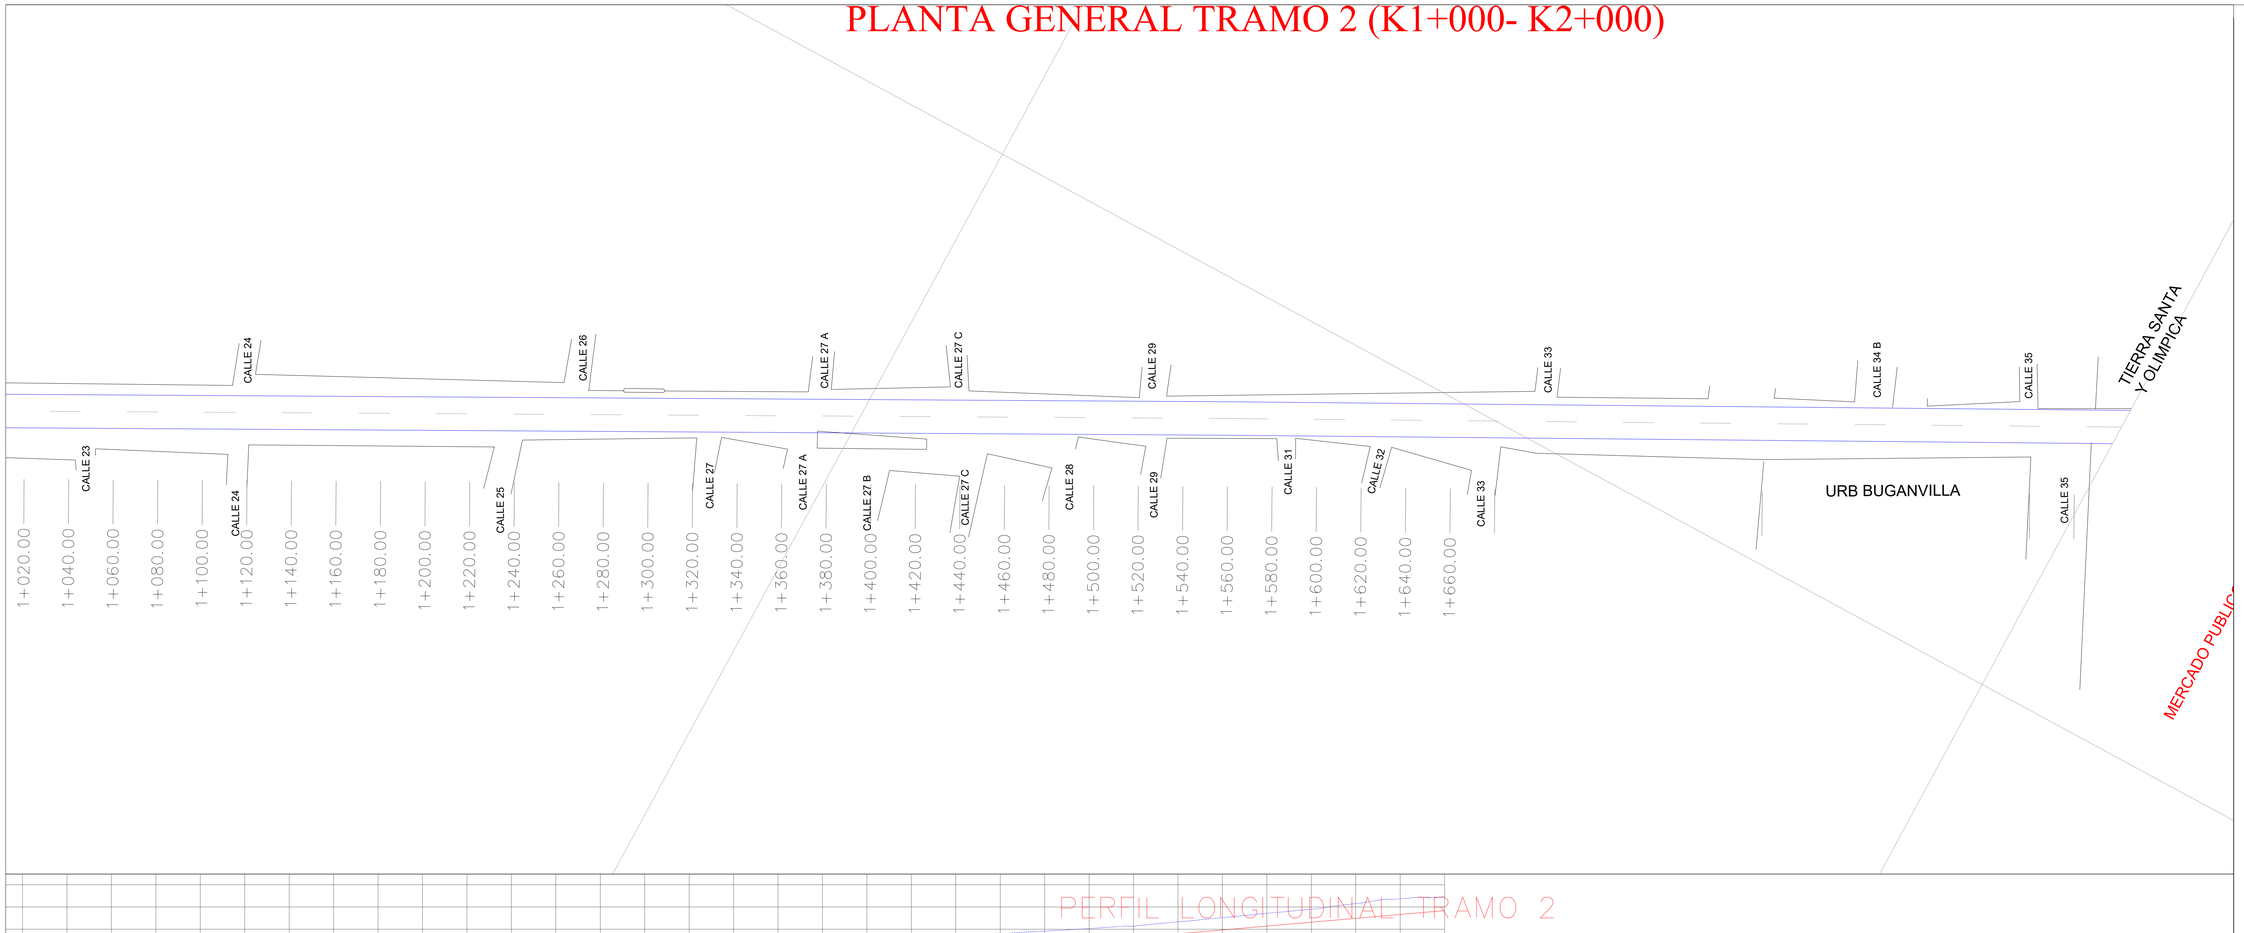

PERFIL LONGITUDINAL TRAMO 2

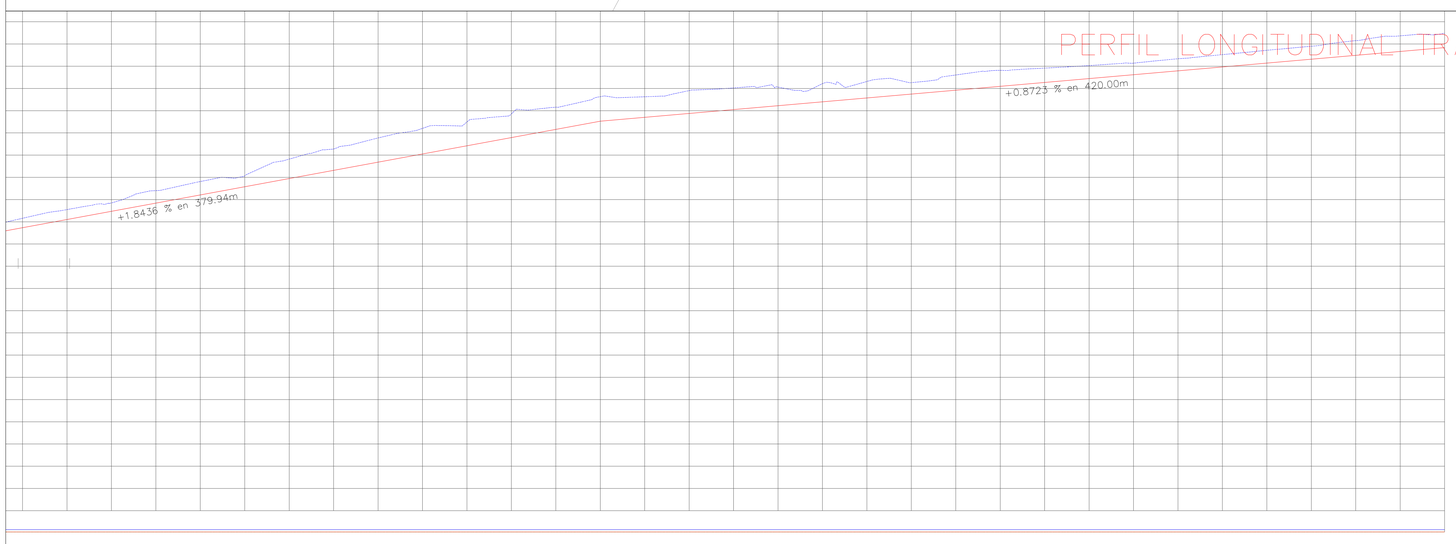


	1+020.00	1+040.00	1+060.00	1+080.00	1+100.00	1+120.00	1+140.00	1+160.00	1+180.00	1+200.00	1+220.00	1+240.00	1+260.00	1+280.00	1+300.00	1+320.00	1+340.00	1+360.00	1+380.00	1+400.00	1+420.00	1+440.00	1+460.00	1+480.00	1+500.00	1+520.00	1+540.00	1+560.00	1+580.00	1+600.00	1+620.00	1+640.00	1+660.00
	20,599	20,742	20,868	21,029	21,241	21,437	21,689	22,031	22,399	22,789	23,170	23,553	23,964	24,359	24,709	25,041	25,383	25,697	25,959	26,194	26,397	26,530	26,665	26,818	26,934	27,055	27,198	27,335	27,473	27,626	27,816	28,044	28,268
	3,55	2,31	3,31	1,95	0,00	0,00	0,00	0,00	0,00	0,00	0,00	0,00	0,00	0,00	0,00	0,00	0,00	0,00	0,00	0,00	0,00	0,02	0,61	5,63	16,81	16,82	9,09	10,22	9,82	4,39	0,73	0,00	0,00
	132,17	145,01	129,72	162,35	212,40	195,88	252,09	341,98	367,54	390,68	380,77	382,93	410,81	395,46	350,03	331,70	342,13	317,72	262,61	234,36	203,26	132,70	136,38	158,67	132,12	138,50	152,07	146,60	147,99	157,75	190,41	227,51	224,77
	0,42	0,45	0,38	0,56	0,60	0,49	0,87	0,96	1,09	1,15	1,07	1,07	1,00	1,10	0,93	1,03	0,97	0,84	0,82	0,74	0,51	0,68	0,72	0,65	0,59	0,52	0,54	0,55	0,57	0,58	0,66	0,70	0,64
	7,73	8,10	8,47	8,84	9,21	9,58	9,95	10,31	10,68	11,05	11,42	11,79	12,16	12,53	12,70	12,88	13,05	13,22	13,40	13,57	13,75	13,92	14,10	14,27	14,45	14,62	14,79	14,97	15,14	15,32	15,49	15,67	15,84
	8,16	8,55	8,85	9,40	9,81	10,07	10,82	11,28	11,77	12,20	12,49	12,85	13,16	13,63	13,63	13,90	14,02	14,06	14,22	14,31	14,26	14,61	14,81	14,92	15,03	15,14	15,34	15,52	15,72	15,90	16,16	16,37	16,48



GOBERNACIÓN DE LA GUAJIRA



LOCALIZACIÓN DEPARTAMENTO DE LA GUAJIRA

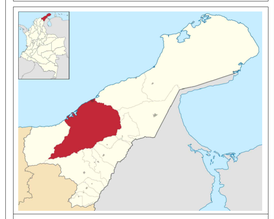

LOCALIZACIÓN DISTRITO TURÍSTICO DE RIOHACHA



LOCALIZACIÓN GENERAL DEL PROYECTO

OBJETO:

MEJORAMIENTO URBANÍSTICO DE LA AVENIDA FRANCISCO EL HOMBRE EN EL DISTRITO DE RIOHACHA, DEPARTAMENTO DE LA GUAJIRA.

COORDENADAS DE PUNTOS PARA AMARRE

NAME	ESTE	NORTE	ELEVACIÓN
GPS G-T-1	1127954.194	1768254.626	4.041
GPS G-T-2	1128158.088	1767889.308	7.123

MODIFICACIONES	PRELIMINAR	0	AAN
FECHA	OBSERVACIONES	REVISÓ	REVISÓ

LEVANTO

NOMBRE: SISO DECASTRO GUERRA
CARGO: TOPÓGRAFO

DEPARTAMENTO:	MUNICIPIO:	LOCALIZACIÓN:
LA GUAJIRA	RIOHACHA	CARERA 7 ENTE CALLES 15 Y 46

CONTIENE:

PLANO PLANTA - PERFIL ABS 1+000.00 - ABS 2+000.00

AREA:

REVISÓ:

ARCHIVO:

GEOMETRICO PLANTA.dwg

PROYECCIÓN:	ESCALA:	FECHA:
	1:1000	MARZO 2021

APROBÓ:

NOMBRE
CARGO

3/9

PLANO