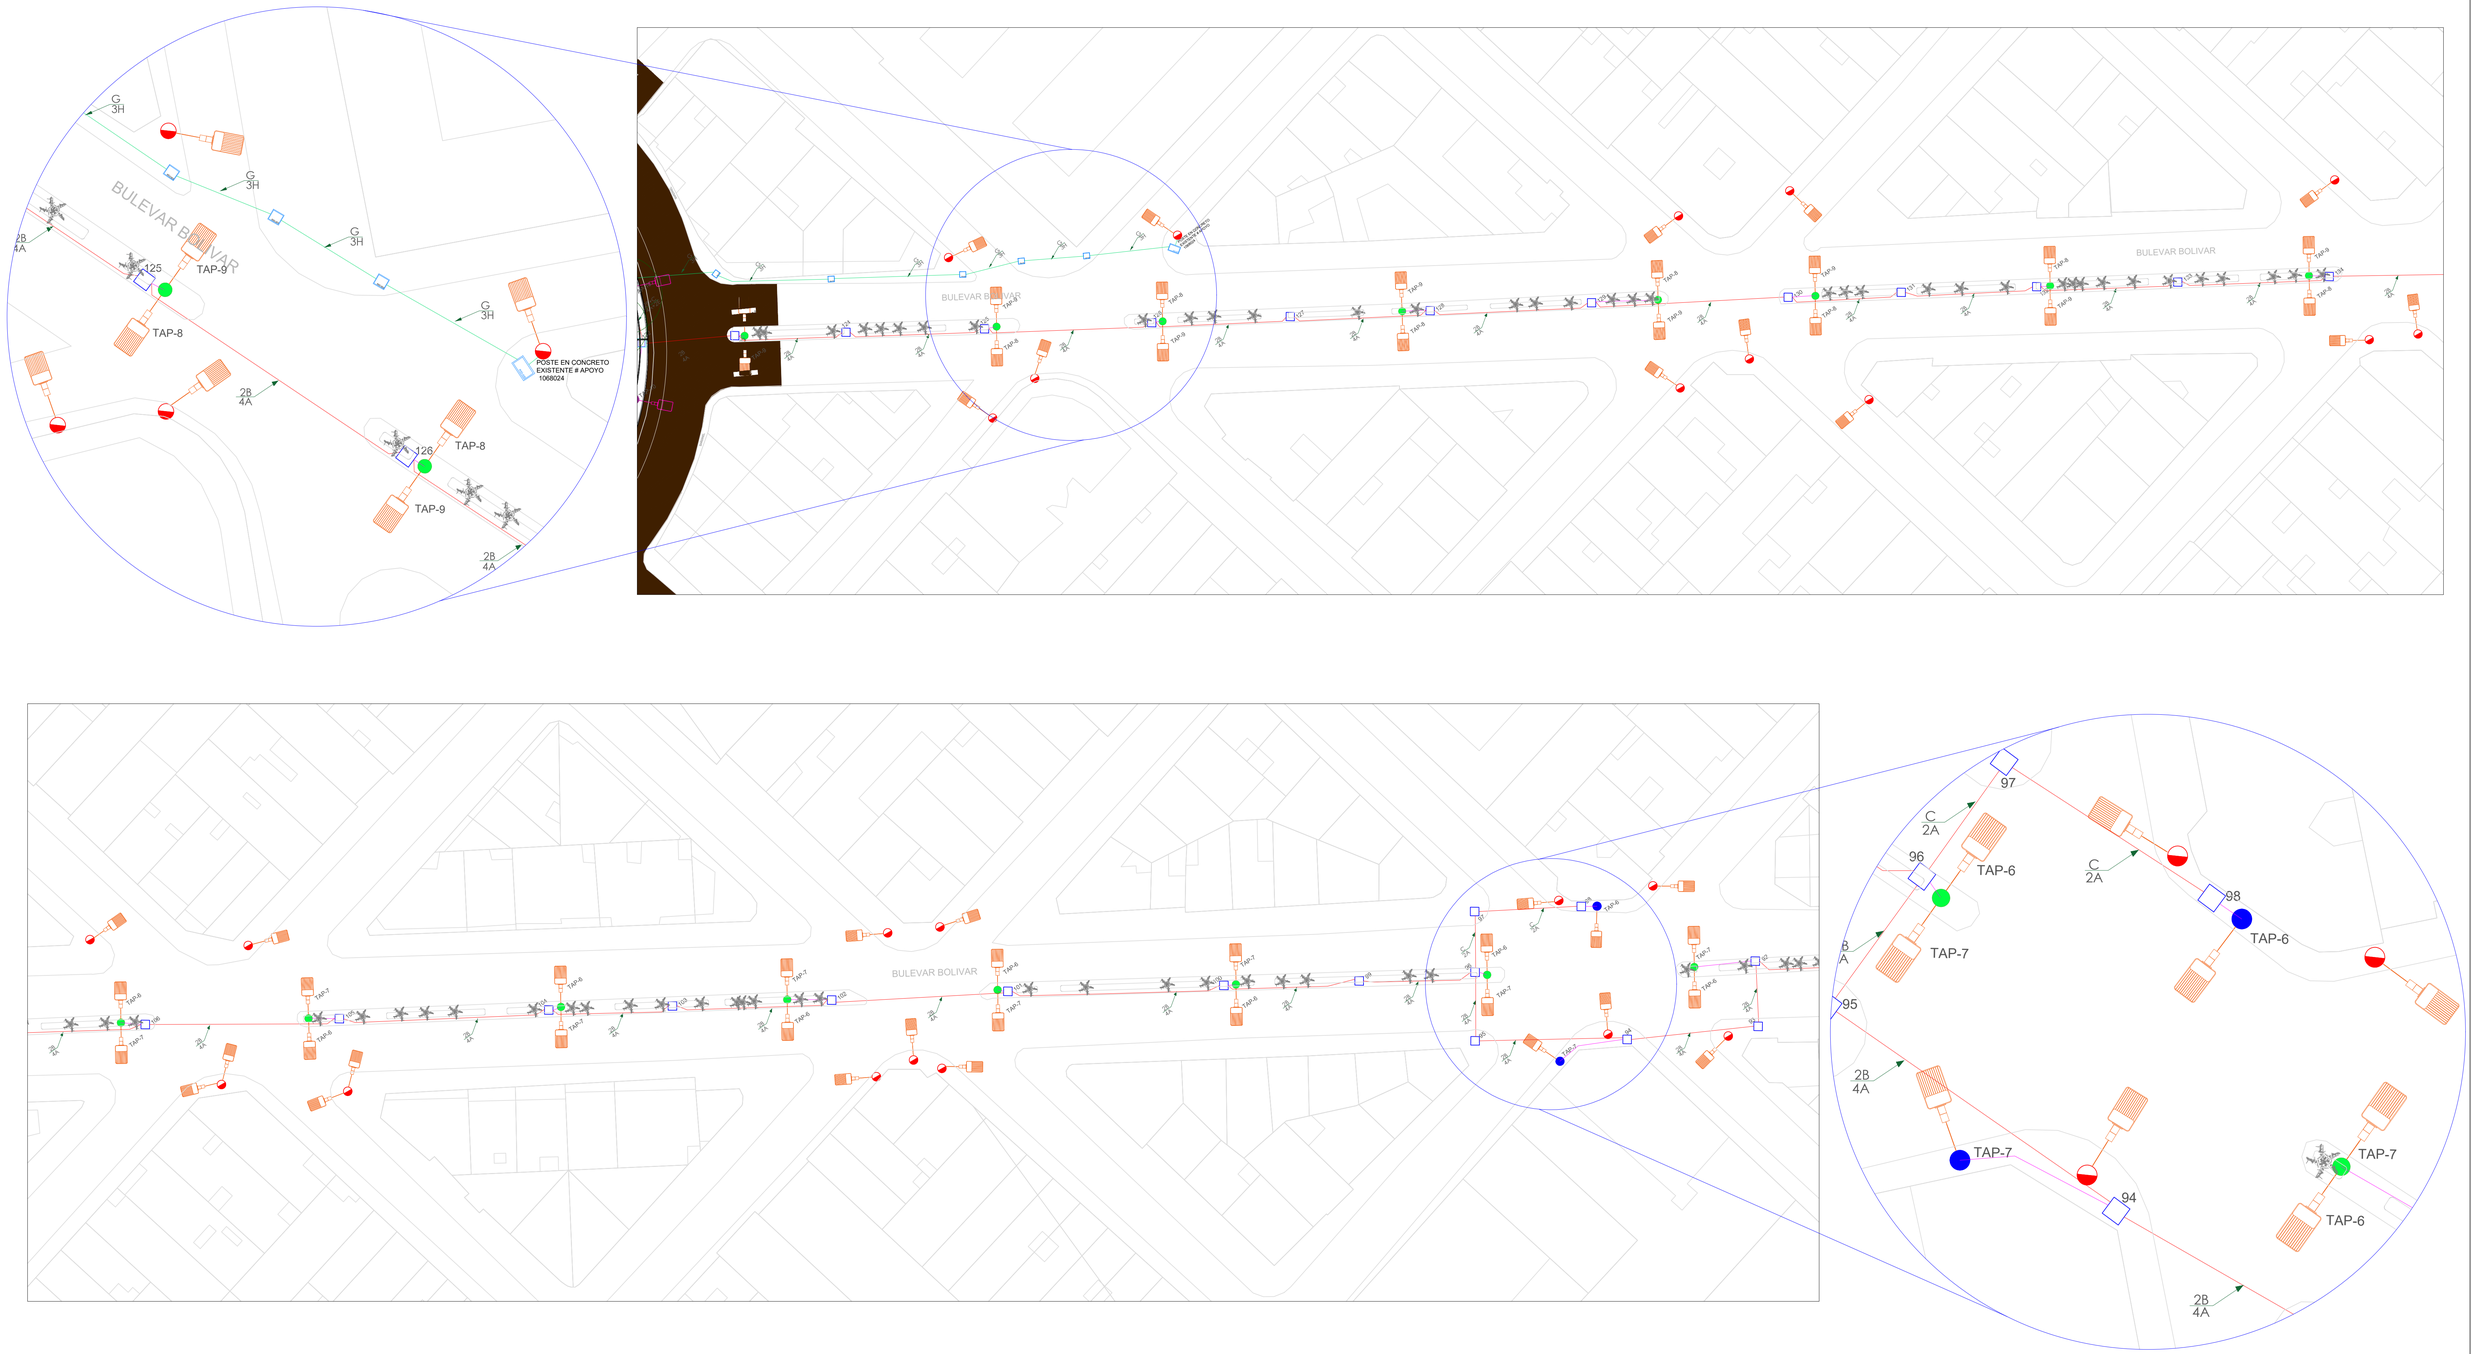


SIMBOLO	DESCRIPCION
	Unistreet 740 LEDs 146W 1000mA BGP283 T25 DM11
	Deco Lira 32 LEDs 60W 373mA
	Unistreet 740 LEDs 166W 1000mA BGP284 T25 DM11
	Deco Lira 32 LEDs 60W 373mA
	Poste metálico doble 10m - Nuevo
	Poste metálico sencillo 8m - Nuevo
	Poste metálico sencillo 10m - Nuevo
	Poste concreto sencillo 8m - Existente
	Cable THHN para red de baja tensión
	Cable encauchetado
	Caja de inspección dimensiones 60x60x88 cm
	Caja de inspección dimensiones 69x119x88 cm
	Caja de distribución para red de media tensión dimensiones 66x46x95 cm
TAP	Tablero de Alumbrado Público
	Caja de comunicaciones dimensiones 60x60x60 cm
	Caja de salida para red de media tensión dimensiones 66x1.65x1.375 cm

CONVENCIONES

SIMBOLO	DESCRIPCION
A	Ducto PVC 2"
B	Cable 3 AL #4 THHN(F) + 1 AL #4 THHN(N) + AL #6THHN(T)
C	Cable 1 AL #4 THHN(F) + 1 AL #4 THHN(N) + AL #6THHN(T)
D	Cable encauchetado Cu 3x12 PVC XLPE - PVC 3/4"
E	Ducto PVC 1"
F	Cable 2 AL #4 THHN(F) + AL #6THHN(T)
G	Cable 3 Cu 2 XLPE

CONVENCIONES

SIMBOLO	DESCRIPCION

OBSERVACIONES

1. La construcción deberá cumplir con RETIE y NTC2050.
2. Todo material utilizado debe contar con certificado de conformidad de producto RETIE.
3. La tubería expuesta a la interperie debe ser IMC.
4. La tubería PVC solo enterrada, o embebida en concreto, en caso contrario usar ETM.
5. Los calibres y ductos de circuitos están especificados en los cuadros de carga.
6. Aterrizar todos los elementos metálicos de la instalacion eléctrica (Tableros, cajas, canaletas, bandejas portacables).
7. Alimentado desde caja de inspección a luminaria o proyector es en cable encauchetado Cu 3 x No 12 en ducto PVC 1".
8. Tamaños de cajas de inspección: Caja norma condensa 274.

MODIFICACIONES

Presenta:	ANDRY ESTUPIÑAN M.P. SN-205-154833
Propietario:	MUNICIPIO DE BUCARAMANGA
Proyecto:	BULEVAR BOLÍVAR,GLORIETA SAN FRANCISCO DEL MUNICIPIO DE BUCARAMANGA, SANTANDER - LOTE 2
Direccion:	INTERSECCIÓN ENTRE LA CARRERA15 Y CARRERA 27 MUNICIPIO DE BUCARAMANGA
Contiene:	REDES DE ALUMBRADO PÚBLICO
Diseñó:	Andry Estupiñan
Digitalizó:	Andry Estupiñan
Revisó:	Jhaan Carlos Garzon Robles
Aprobó:	Robinson Castro
Versión:	V1
Fecha:	SEP -2022
Escala:	
Plano:	3
De:	6
Registro:	
Aprobación :	