

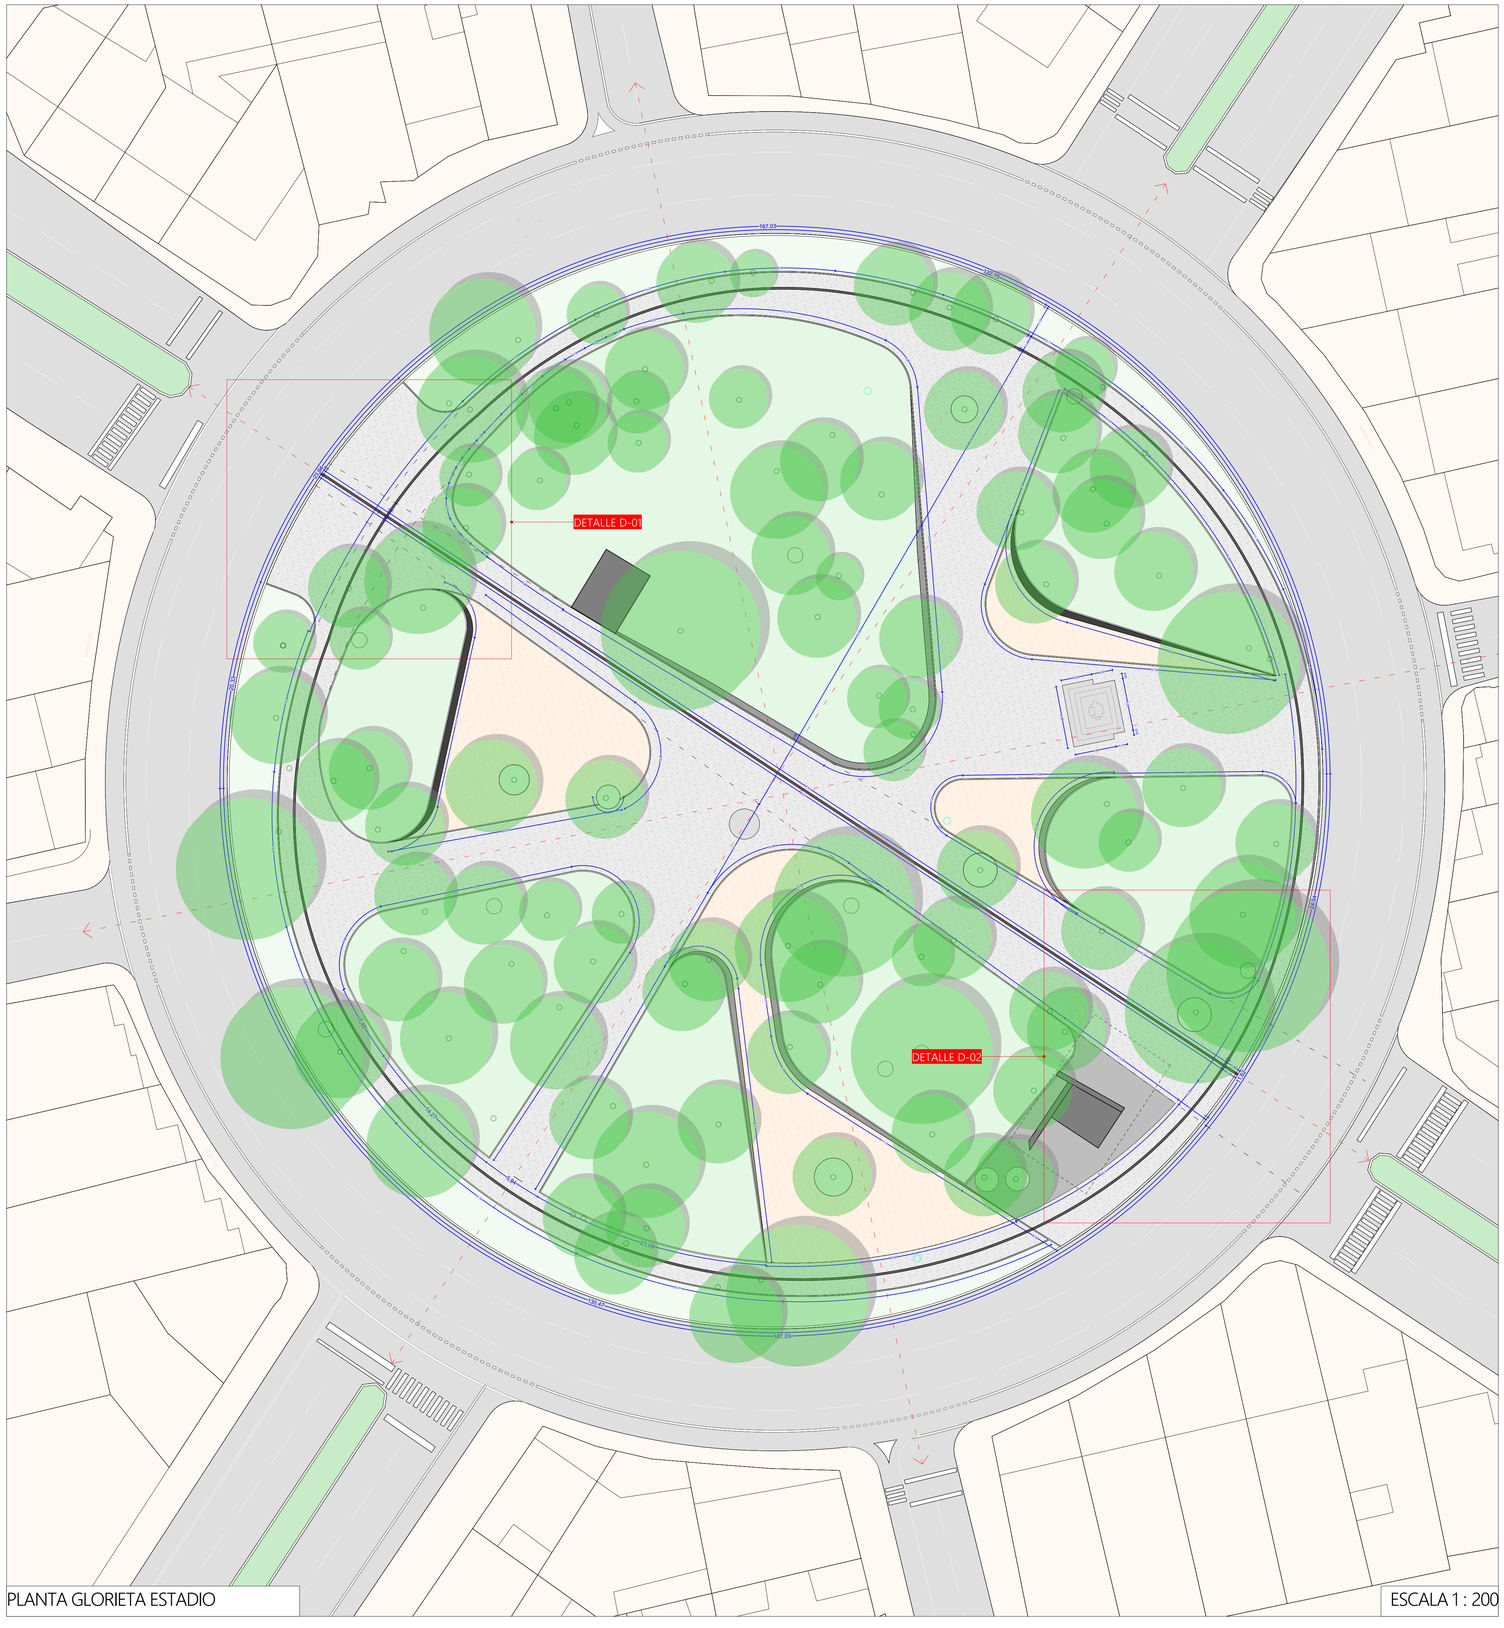


PLANTA GLORIETA ESTADIO

ESCALA 1 : 200

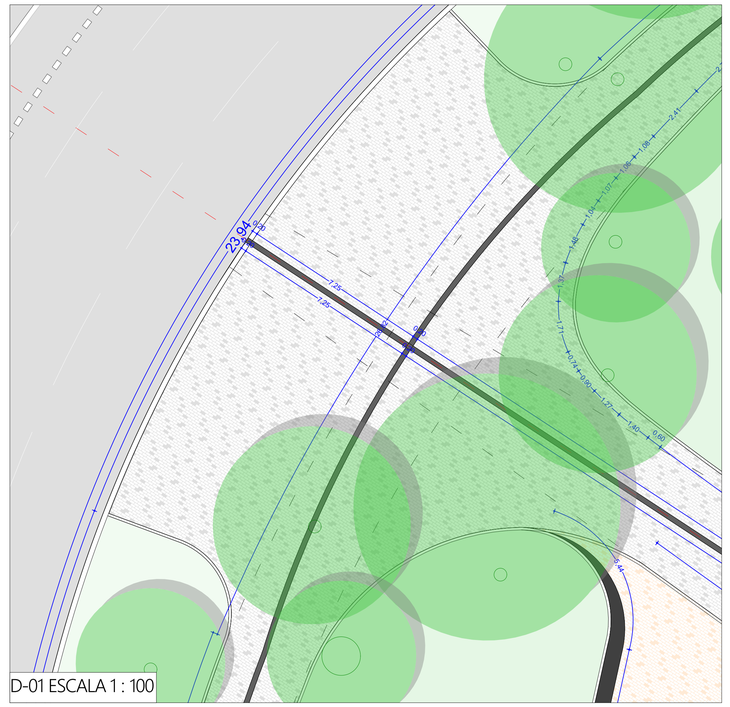

D-01 ESCALA 1 : 100

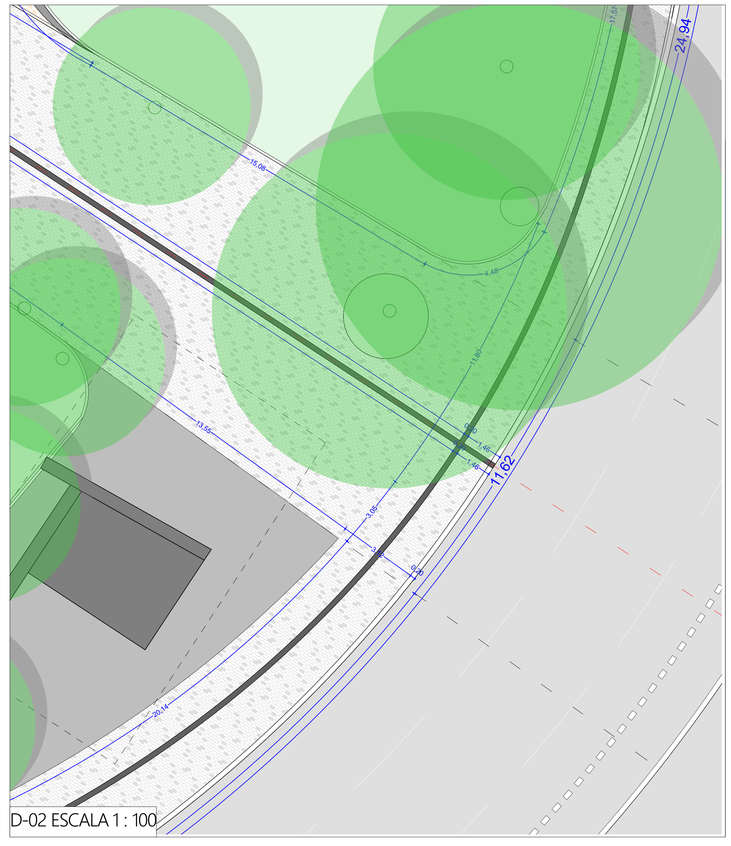

D-02 ESCALA 1 : 100

LIBERI MONTANI SEMPER

PROYECTO

BULEVAR BOLIVA Y GLORIETA SAN FRANCISCO DEL MUNICIPIO DE BUCARAMANGA, SANTANDER LOTE 2

LOCALIZACION



DISEÑO

ALCALDIA DE BUCARAMANGA

RESPONSABLE

ARQUITECTO LIBARDO ALFONSO MEJIA LEON
A25062017-1045650

PLANO	PLANTA GENRAL
ARCHIVO	BULEVARES Y GLORIETAS.pln
PROYECTO	ARQ. LIBARDO MEJIA LEON

CONTENIDO

01	PLANTA GENRAL	
02		
03		
A	INFORMACION GENERAL	
B	REVISION PREELIMINAR	
C	COORDINACION TECNICA	
D	LICENCIAMIENTO	
E	CONSTRUCTIVO	X

CONVECIONES

OBSERVACIONES