
1. LOCALIZACIÓN DE LUMINARIAS
ESCALA 1 : 500

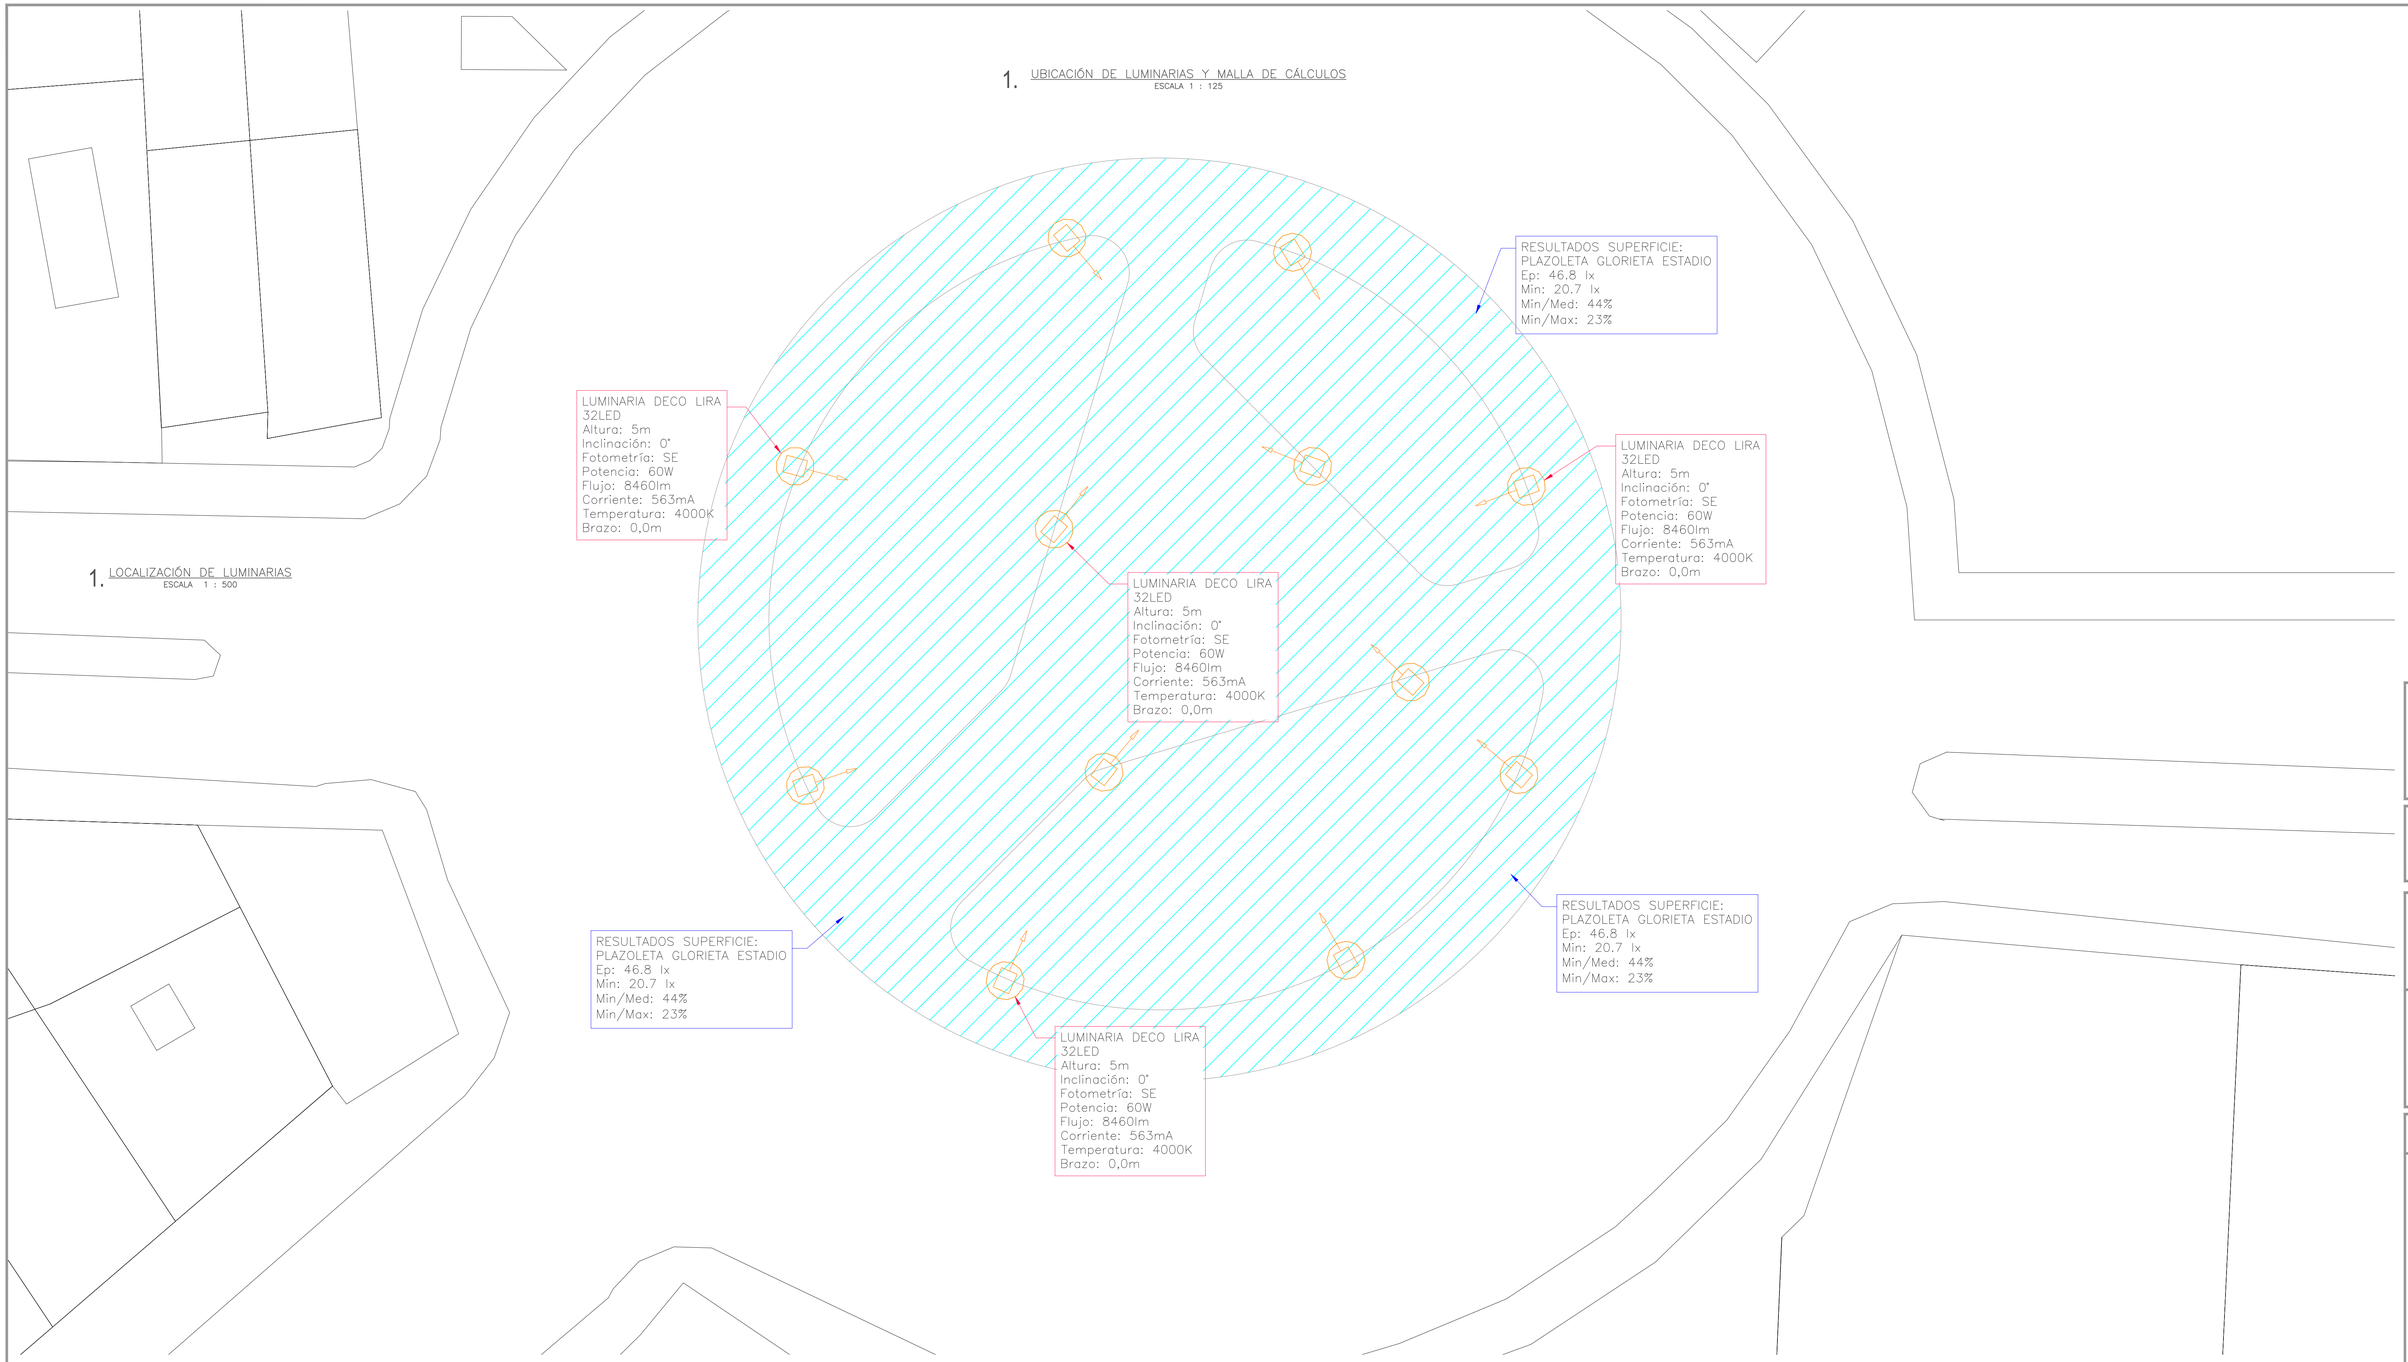

1. UBICACIÓN DE LUMINARIAS Y MALLA DE CÁLCULOS
ESCALA 1 : 125

2. RESUMEN LUMINARIAS Y ÁREAS DE CÁLCULO
SIN ESCALA

Lista de luminarias (GLORIETA ESTADIO ALFONSO LOPEZ)								
Índice	Fabricante	Nombre del artículo	Número de artículo	Lámpara	Flujo luminoso	Factor de degradación	Potencia de conexión	Cantidad
1	Benito	DECO LIRA 60W SE 4000K 32 LEDS	ILDH60 SE 4	1xBENITO DECO LIRA 60W – 32 LEDS	8460 lm	0.90	60 W	12

#	Nombre	Parámetros	Min	Max	Media	Mín./medio	Mín./máx.
1	PLAZOLETA GLORIETA ALFONSO LOPEZ	Intensidad lumínica perpendicular (Adaptable)	20.7 lx	88.9 lx	46.8 lx	0.44	0.23

PROYECTO:

DISEÑO ILUMINACIÓN
PLAZOLETA GLORIETA
ESTADIO ALFONSO LOPEZ

MUNICIPIO DE
BUCARAMANGA

TOPOLOGÍA RED
ILUMINACIÓN SENDEROS
Y VÍAS

CONTIENE

V.	CONTENIDO	FECHA
1	INICIAL	01-12-2021
2	AJUSTE ENERO 2022	28-01-2022
3	CAMBIO ESCALA	31-01-2022

VERSIONES

OBSERVACIONES

OBSERVACIONES

31/01/2022
FECHA DE IMPRESIÓN

DISEÑO ILUMINACIÓN

AMBIENTE URBANO
TEL. 7626124 - 2135752
Cll. 117 No. 11 a 38 | Oficina 101
www.ambienteurbano.co

Ambiente Urbano
Ciudades posibles

BENITO
–Light

ING. CAMILO A. ORGANISTA C.
ING. ELECTRICISTA
ESP. ILUMINACIÓN PÚBLICA Y PRIVADA
MP. CN 205-120802
TEL.3114222589 - 2313644
camilo.nlosingenieria@gmail.com

CONVENCIONES

BENITO ELUM S 32LED @750mA 60W 4000K AM
BENITO ELUM M 64LED @750mA 150W 4000K AM
BENITO DECO LIRA 32LED @630mA 60W 4000K SS
POSTE PARA ILUMINACIÓN ALTURA 6m
POSTE PARA ILUMINACIÓN ALTURA 7m
POSTE PARA ILUMINACIÓN ALTURA 5m
BALA LED 6W
BALA LED 9W
BALA LED 12W
LÁMPARA EMERGENCIA
FAROL EXTERIOR
REFLECTOR
TOMA DOBLE POLO A TIERRA
TOMA DOBLE GFCI
SALIDA TELEFÓNICA
SALIDA CITOFONIA
TENDIDO ELÉCTRICO POR PISO
TENDIDO ELECTRICO POR TECHO
LINEA DE CONTROL DE EQUIPOS
CABLEADO FASE-NEUTRO-TIERRA
TD—X DISTRIBUCIÓN DE CIRCUITOS
CONEXIÓN SALIDAS TV, TEL Y CT 1 Ø 3/4"

ILU-01
PLANCHA N°1 DE 1