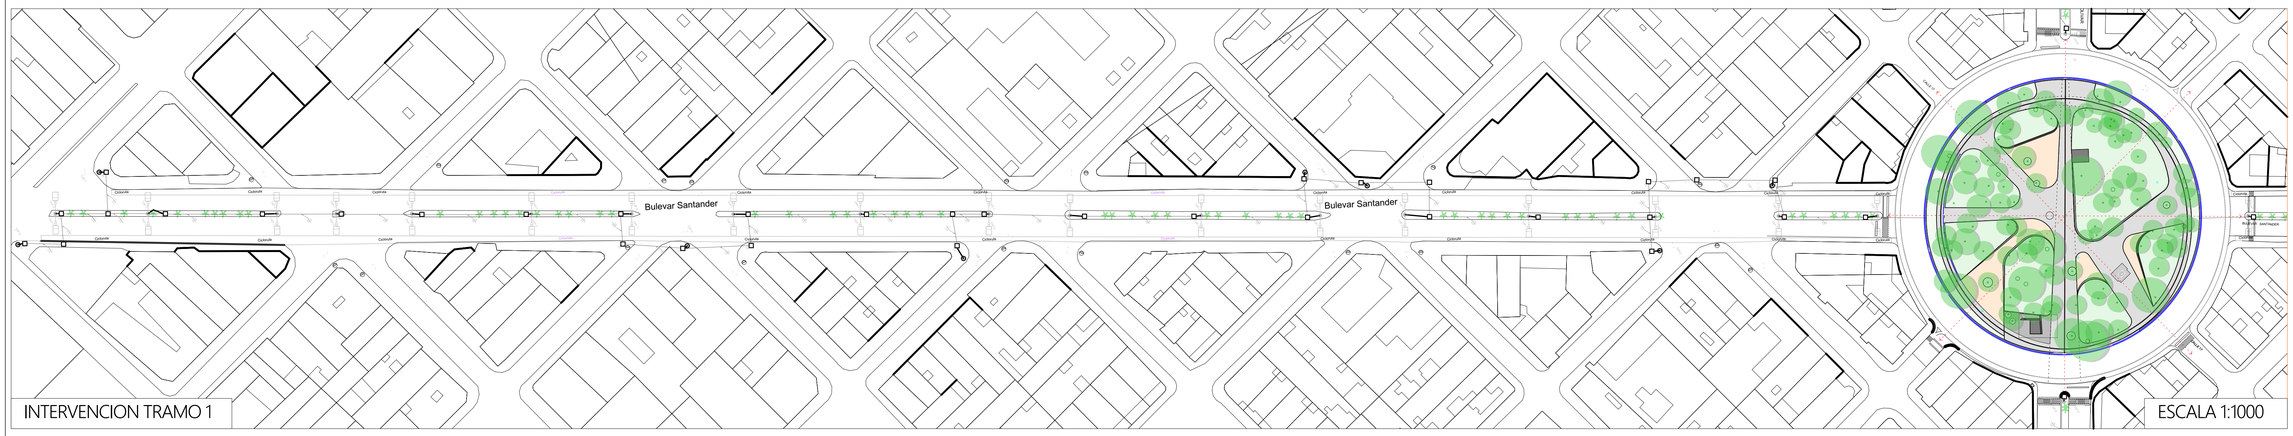
02 P.A.B. PROYECTO DE ARQUITECTURA BASICA

LOCALIZACIÓN ESPECIFICA


Bulevar Santander
Bulevar Santander
Cra 27
Cra 27
Cra 27