

03 P.A.D. PROYECTO DE ARQUITECTURA DETALLADA

PLANTA GENERAL

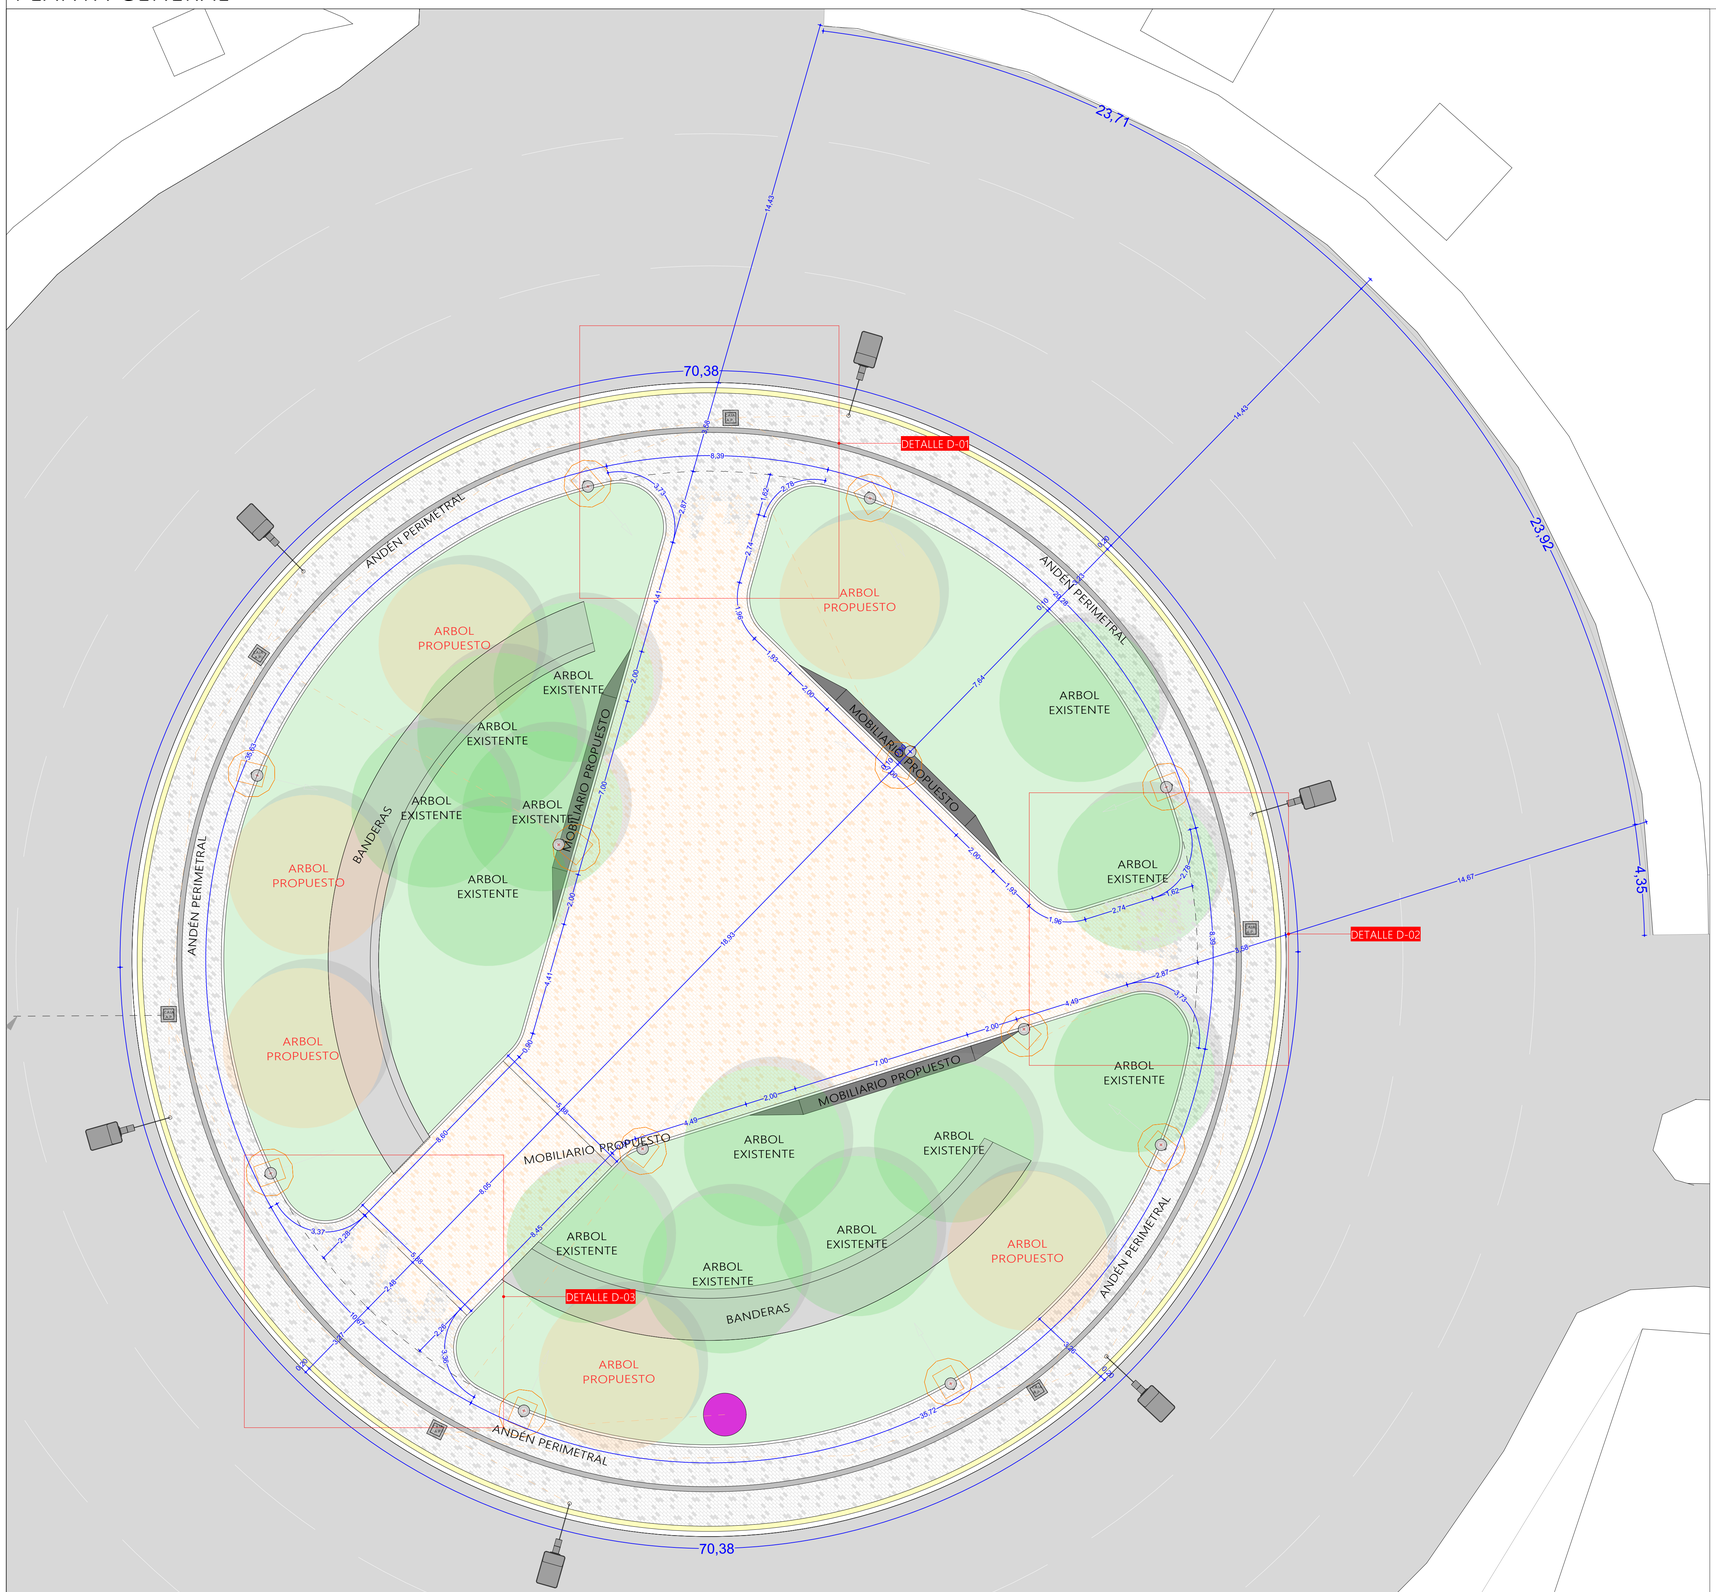


PLANTA GLORIETA ESTADIO


ESCALA 1 : 100

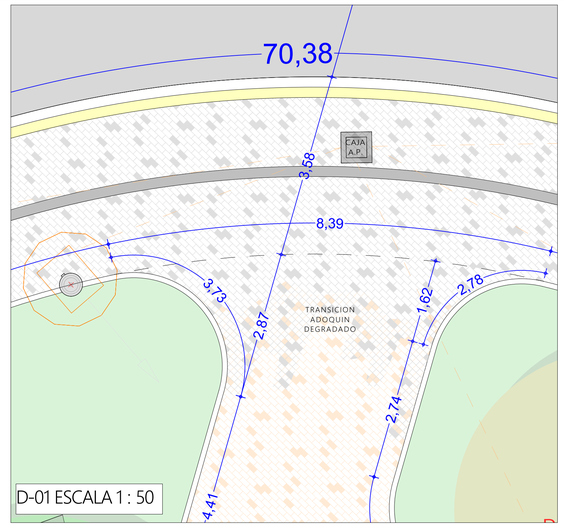

D-01 ESCALA 1 : 50

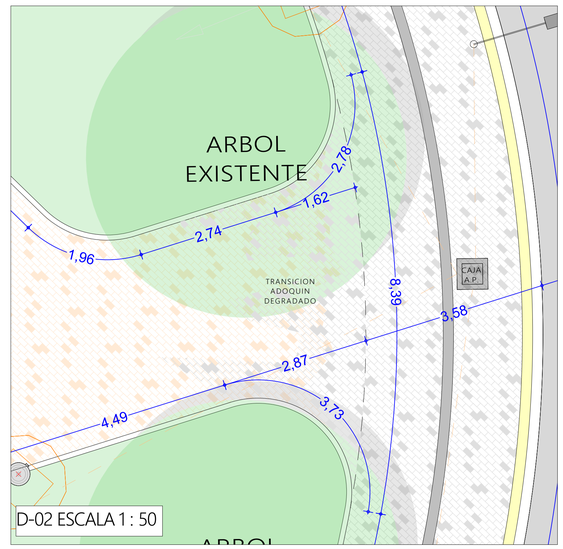

D-02 ESCALA 1 : 50

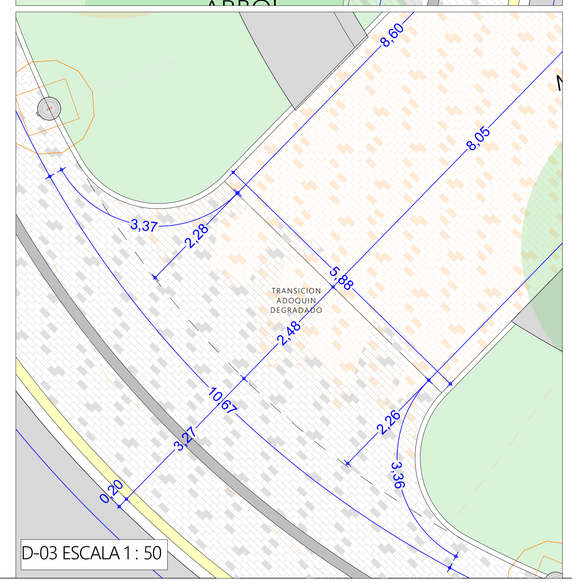

D-03 ESCALA 1 : 50

PROYECTO

BULEVAR SANTANDER Y GLORIETA DEL ESTADIO ALFONSO LOPEZ DEL MUNICIPIO DE BUCARAMANGA, SANTANDER"
LOTE 3

LOCALIZACION



DISEÑO

ALCALDIA DE BUCARAMANGA

RESPONSABLE

ARQUITECTO LIBARDO ANDRES MEJIA LEON
A25PQ251417105552

PLANO	PLANTA GENERAL
ARCHIVO	BULEVARES Y GLORIETAS.pln
PROYECTÓ	ARQ. LIBARDO MEJIA LEON

CONTENIDO

01	PLANTA GENERAL	
02		
03		
A	INFORMACION GENERAL	
B	REVISION PRELIMINAR	
C	COORDINACION TECNICA	
D	LICENCIAMIENTO	
E	CONSTRUCTIVO	X

CONVECIONES

OBSERVACIONES