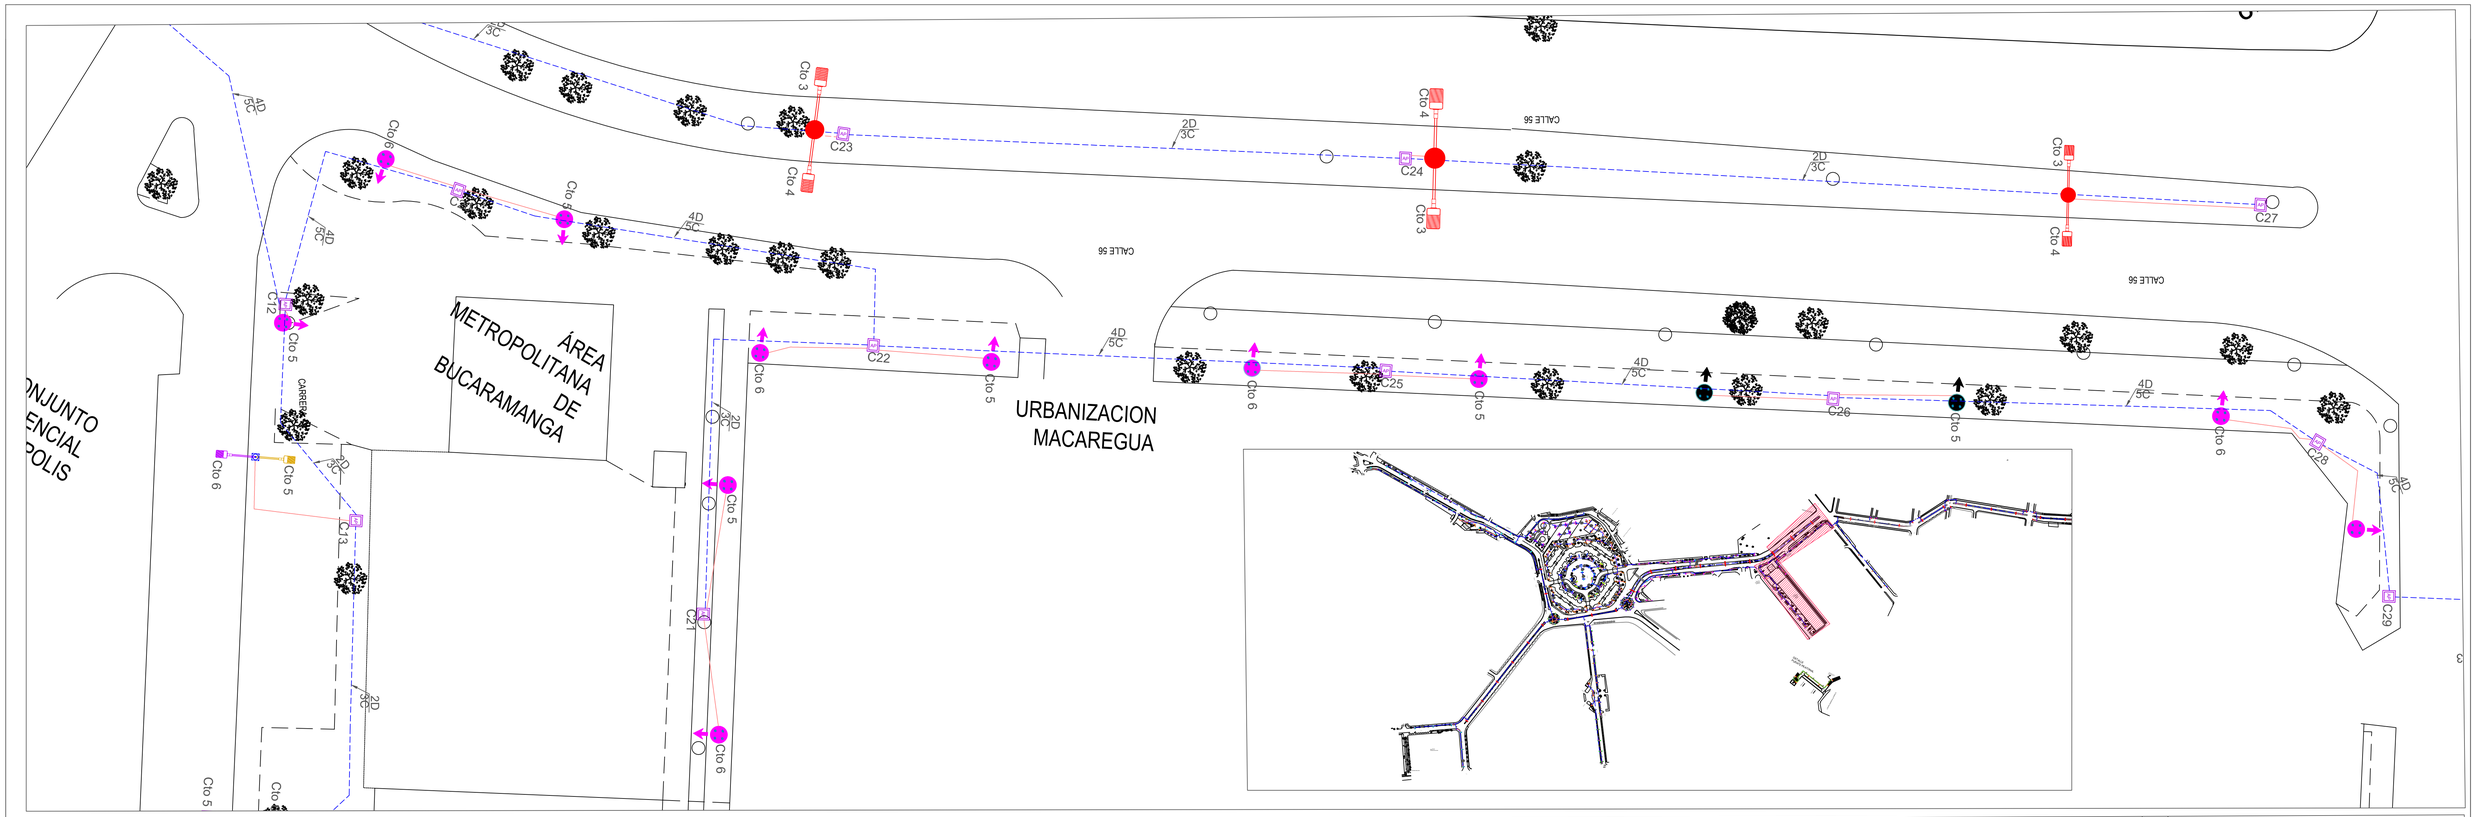


CONVENCIONES			
SÍMBOLO	DESCRIPCION	SÍMBOLO	DESCRIPCION
	BGP284 T25 DM11 / 740 166 W		YOA MIDI 38.1 W h=8 m
	BGP283 T25 DM11 / 740 97 W		YOA MIDI 104 W h=8 m
	BGP283 T25 DM10 / 740 120 W		DECO HORIZON 40 AE 40 W
	BGP281 T25 DM12 / 740 30 W		DECO HORIZON 40 AE 40 W
	BGP282 T25 DM10 / 740 32 W		DECO HORIZON 60 SE 60 W
	BGP282 T25 DM10 / 740 39 W		DECO HORIZON 40 AE 40 W
	BGP282 T25 DM10 / 740 60 W		DECO HORIZON 40 AE 40 W
	BGP282 T25 DM12 / 740 39 W		CAJA ALUMBRADO PÚBLICO 40X40
	BGP282 T25 DM10 / 740 32 W		CAJA ALUMBRADO PÚBLICO 60X60
	BGP282 T25 DM12 / 740 60 W	TBAP	TABLERO DISTRIBUCIÓN GENERAL ALUMBRADO PÚBLICO TBAP
	BGP282 T25 DM10 / 740 39 W	STBAP	SUBTABLERO DISTRIBUCIÓN ALUMBRADO PÚBLICO PLAZA MAYOR STBAP
	BGP282 T25 DM11 / 740 120 W		CAJA ALUMBRADO PÚBLICO DOBLE 60X1.20
	BGP283 T25 DM10 / 740 83 W	CAJA	CAJA DE MEDIA TENSIÓN
	BGP283 T25 DM10 / 740 84 W		RED BAJA TENSIÓN SUBTERRÁNEA
	YOA MIDI 38.1 W h=5 m		RED MEDIA TENSIÓN SUBTERRÁNEA
	FLEXIA TOP MIDI 45.5 W h=5 m		ENCAUCHETADO 3 No 12 EN TUBERÍA PVC 3/4"
	FLEXIA TOP MIDI 88 W h=5 m	A	3 Cu No 2 XLPE
	FLEXIA TOP 32.3 W h=5 m	B	DUCTO PVC DE 4"

CONVENCIONES		
SÍMBOLO	DESCRIPCION	
C	DUCTO PVC DE 1 1/4"	
D	3Al No 6 F+ 1Al No 6 N + 1Al No 6 T THHN	
E	1Al No 6 F+ 1AL No 6 N + 1Al No 6 T THHN	
F	3Cu No 4 F+ 1Cu No 4 N + 1Cu No 8 T THHN	
G	DUCTO PVC DE 2"	
H	DUCTO IMC DE 1"	
	POSTE EXISTENTE	
	POSTE PROYECTADO	
	POSTE DOBLE 8 m	
	POSTE SENCILLO 5 m	
	POSTE DOBLE 10 m	
	POSTE SENCILLO 10 m	
	POSTE SENCILLO 8 m	
	POSTE DOBLE PROPOSITO 8 m/ 5m	
	POSTE SENCILLO 4.5 m	

OBSERVACIONES

1. La construcción deberá cumplir con RETIE/RETILAP y NTC2050.
2. Todo material utilizado debe contar con certificado de conformidad de producto RETIE/RETILAP.
3. La tubería PVC solo enterrada, o embebida en concreto, en caso contrario usar ETM.
4. Los calibres y ductos de circuitos están especificados en los cuadros de carga.
5. Aterrizar todos los elementos metálicos de la instalacion eléctrica (Tableros, cajas, canaletas, bandejas portacables).
6. Las canalizaciones (cajas de inspección) deben realizarsen por el anden ya que existe un desnivel en el terreno y posible erosión.

MODIFICACIONES

Presenta:	ERIKA TATIANA MATEUS GALINDO M.P SN205-124572
Propietario:	MUNICIPIO DE BUCARAMANGA
Proyecto:	ALUMBRADO PÚBLICO CALLE 56 DESDE LA CARRERA 15 HASTA LA AVENIDA LOS BUCAROS Y AVENIDA CALLE REAL DEL MUNICIPIO DE BUCARAMANGA FASE I - LOTE 4
Direccion:	CALLE 56 FRENTE AL PARQUE DE LOS SUEÑOS Y CARRERA 14
Contiene:	INSTALACIONES ELÉCTRICAS DE ALUMBRADO PÚBLICO
Diseñó:	ERIKA TATIANA MATEUS GALINDO
Digitalizó:	ERIKA TATIANA MATEUS GALINDO
Revisó:	JUAN DAVID PABON ARDIL
Aprobó:	ROBINSON CASTRO
Versión:	
Fecha:	SEP - 2022
Escala:	1:200
Plano:	3
De:	13
Registro:	
Aprobación :	