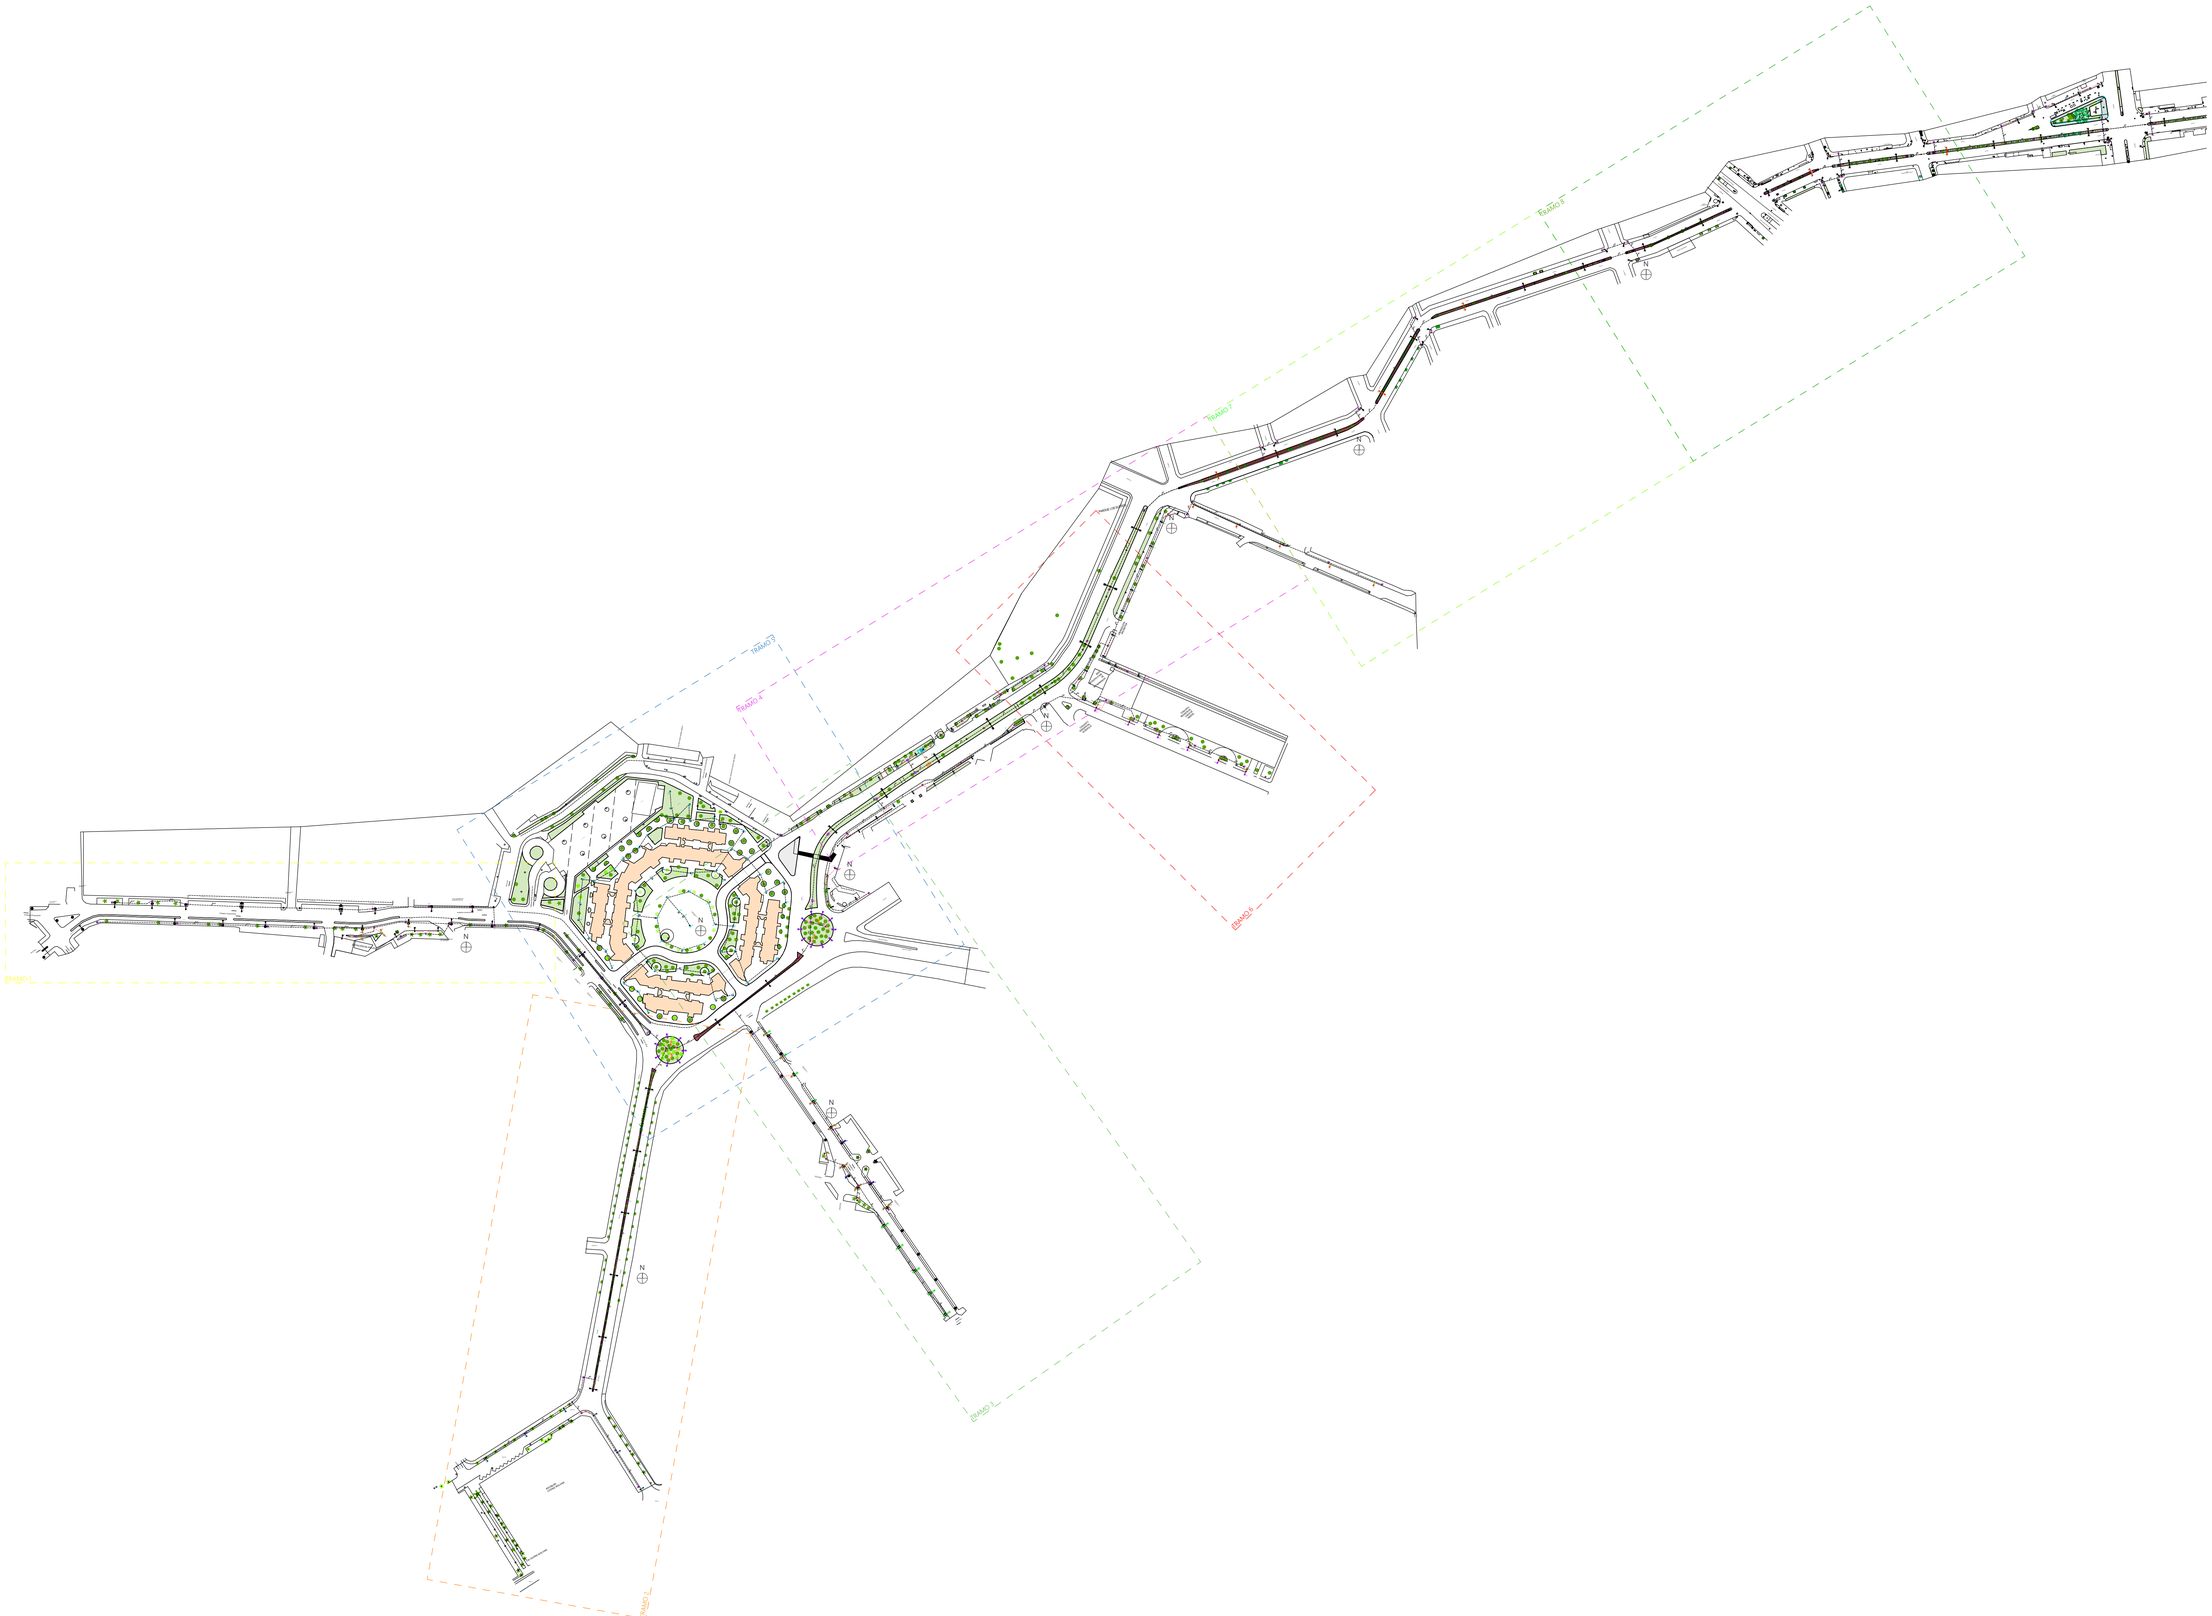


MONTANI SEMPER LIBERI


GOBERNAR ES HACER

PROYECTO

CALLE 56 DEL MUNICIPIO DE BUCARAMANGA,

FASE 1 - LOTE 4

LOCALIZACION

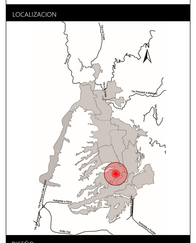

DISEÑO

ALCALDIA DE BUCARAMANGA

RESPONSABLE

ARQUITECTO LIBARDO ANDRES MEJIA LEON
A25PO21P1105552

PLANO	INTERVENCION
ARCHIVO	Calle 56_ARQUITECTONICO.pln
PROYECTO	ARQ. LIBARDO MEJIA LEON

CONTENIDO

01	INTERVENCION	
02		
03		
A	INFORMACION GENERAL	
B	REVISION PRELIMINAR	
C	COORDINACION TECNICA	
D	LICENCIAMIENTO	
E	CONSTRUCTIVO	X

CONVECIONES

OBSERVACIONES