




DETALLE CÁMARA DE INSPECCIÓN
RS3-005

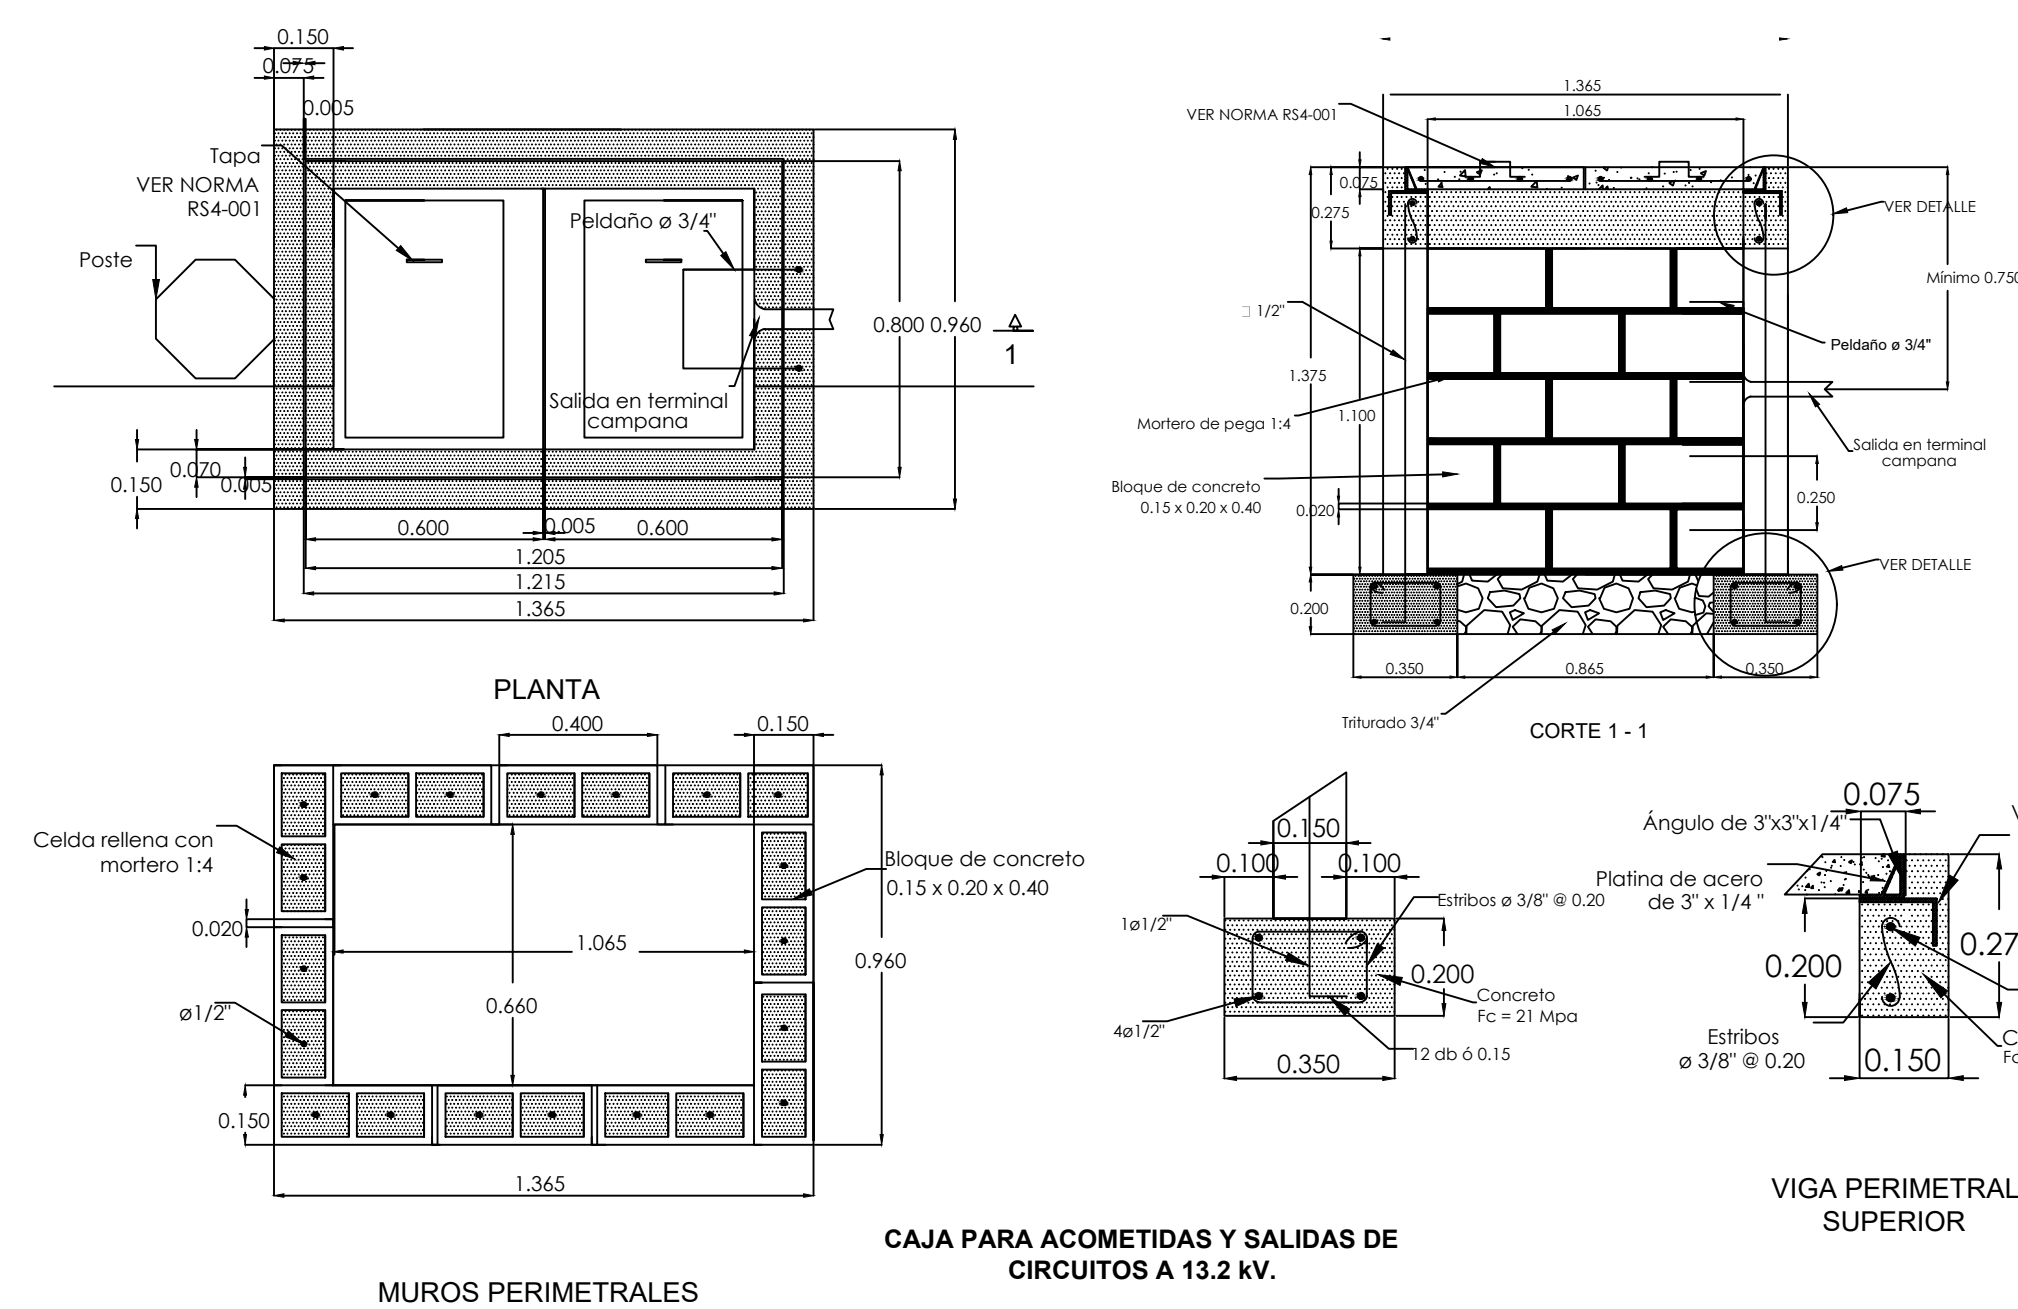


DETALLE CAJA DE INSPECCIÓN
ALUMBRADO PÚBLICO

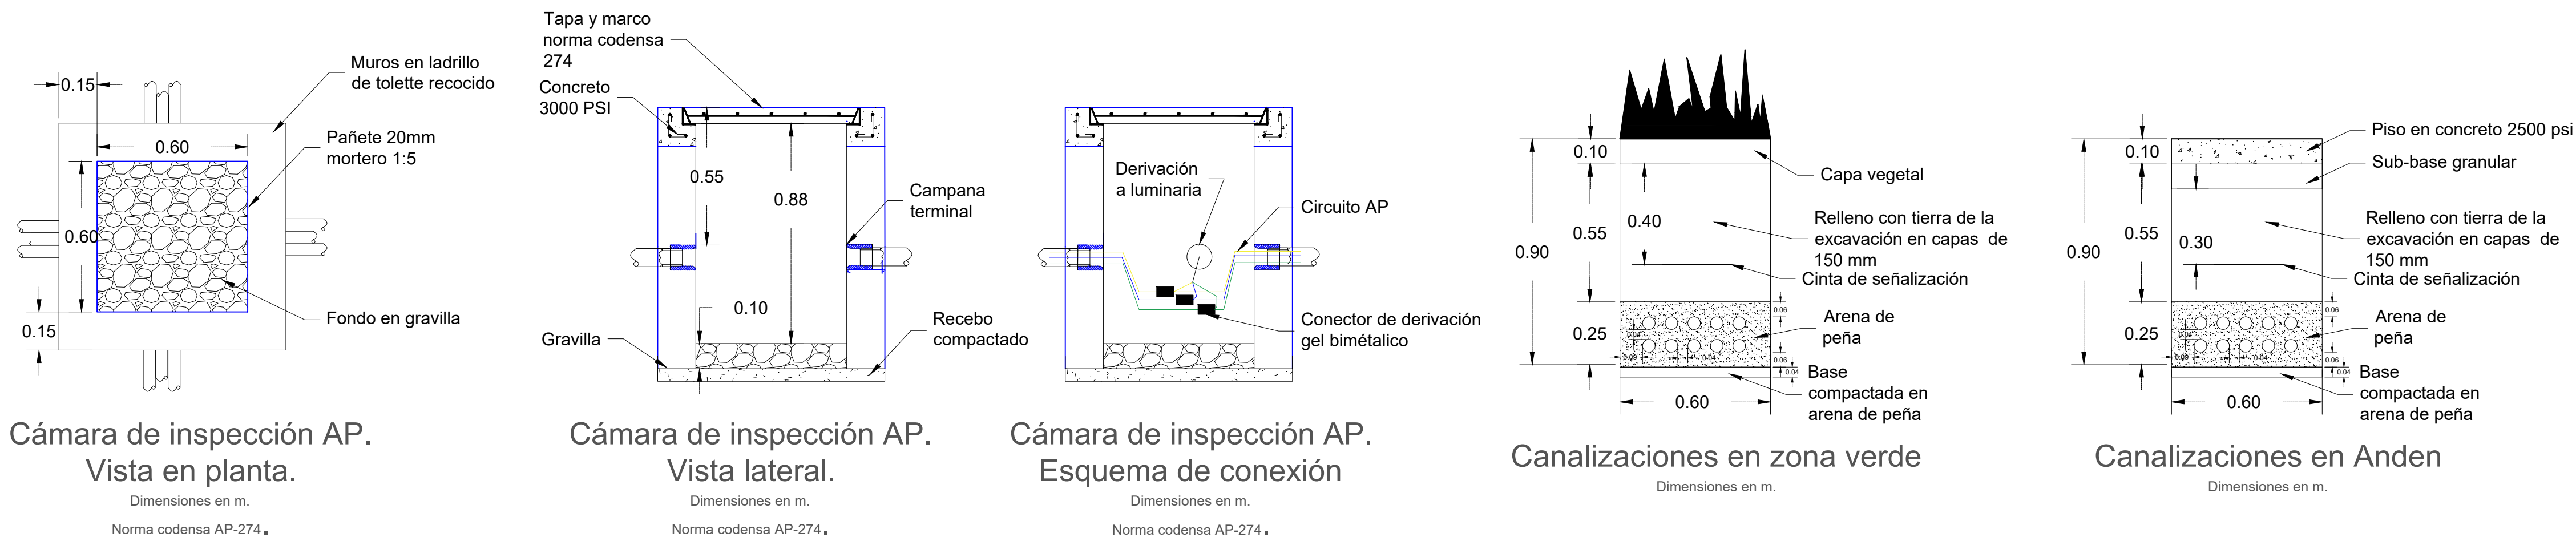

DETALLES SISTEMA DE PUESTA A TIERRA

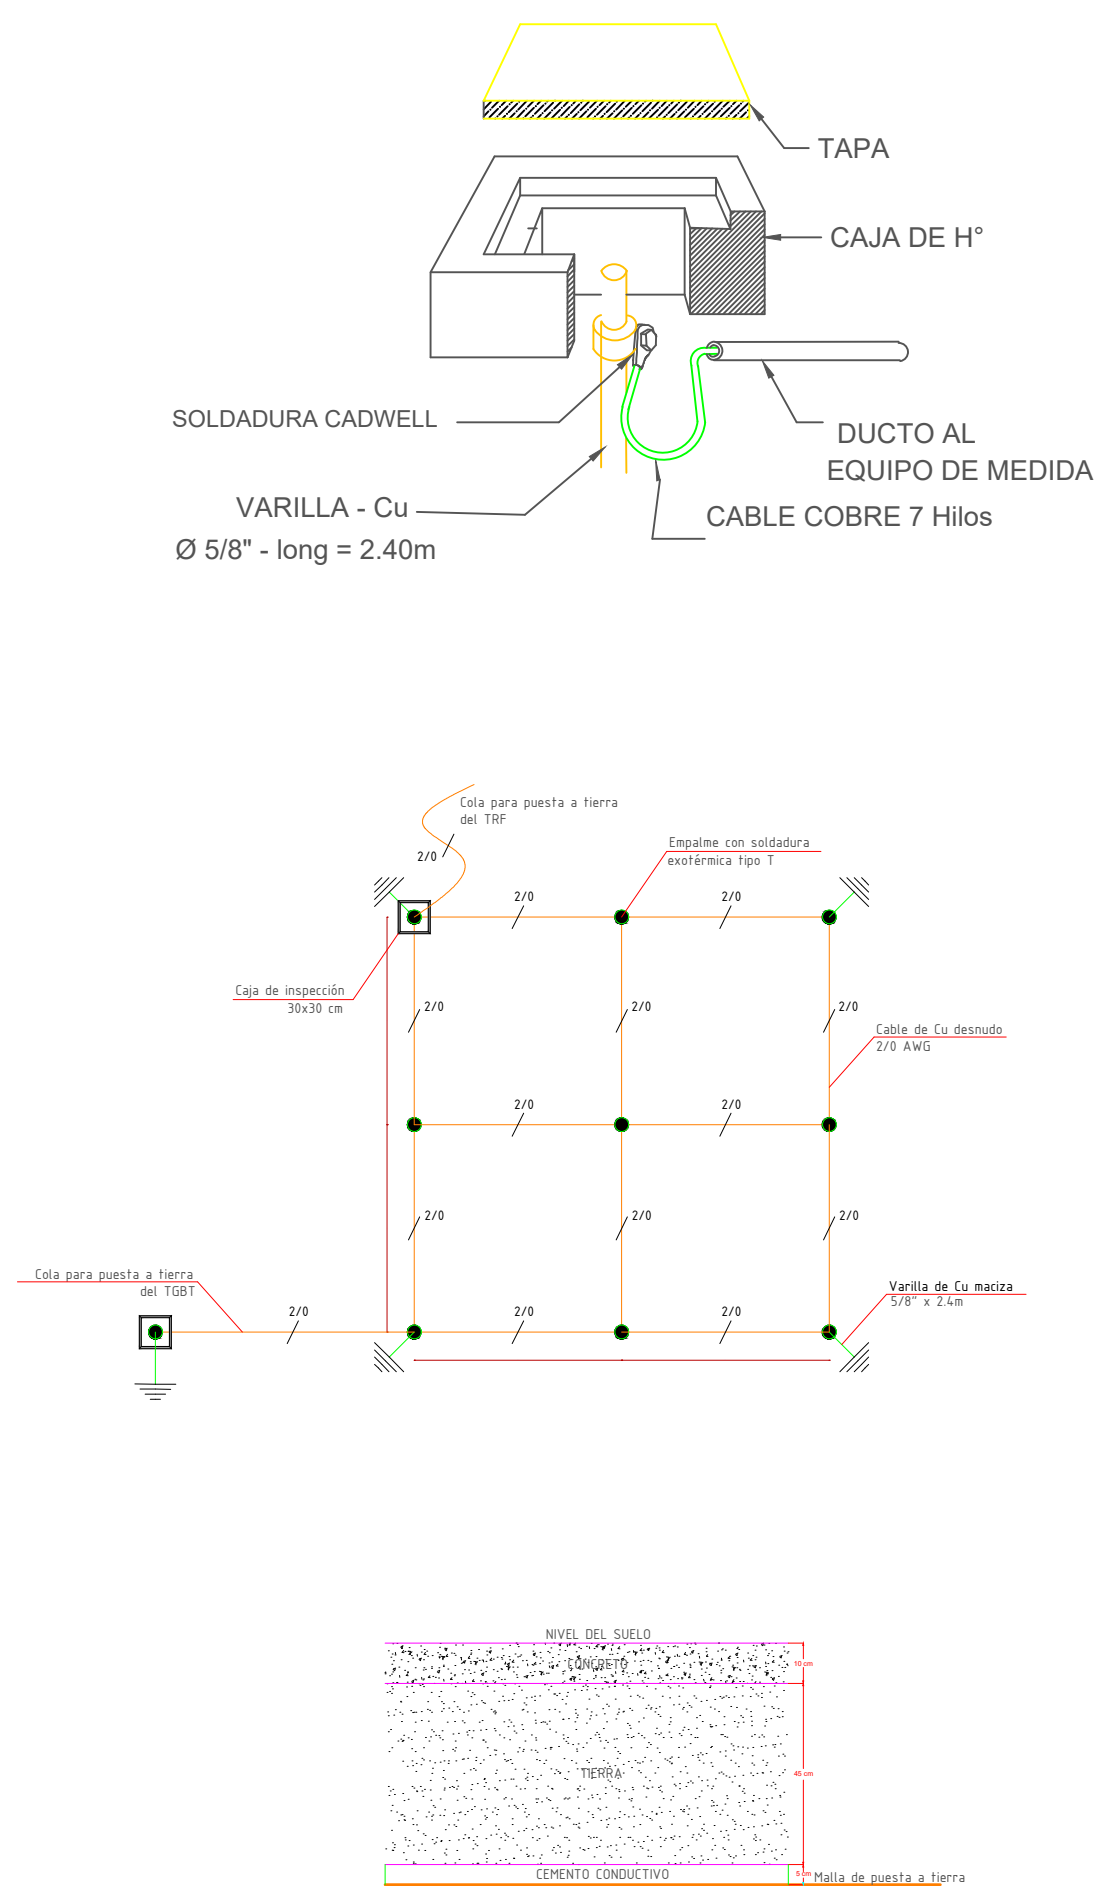

DETALLE POSTE
ALUMBRADO PÚBLICO

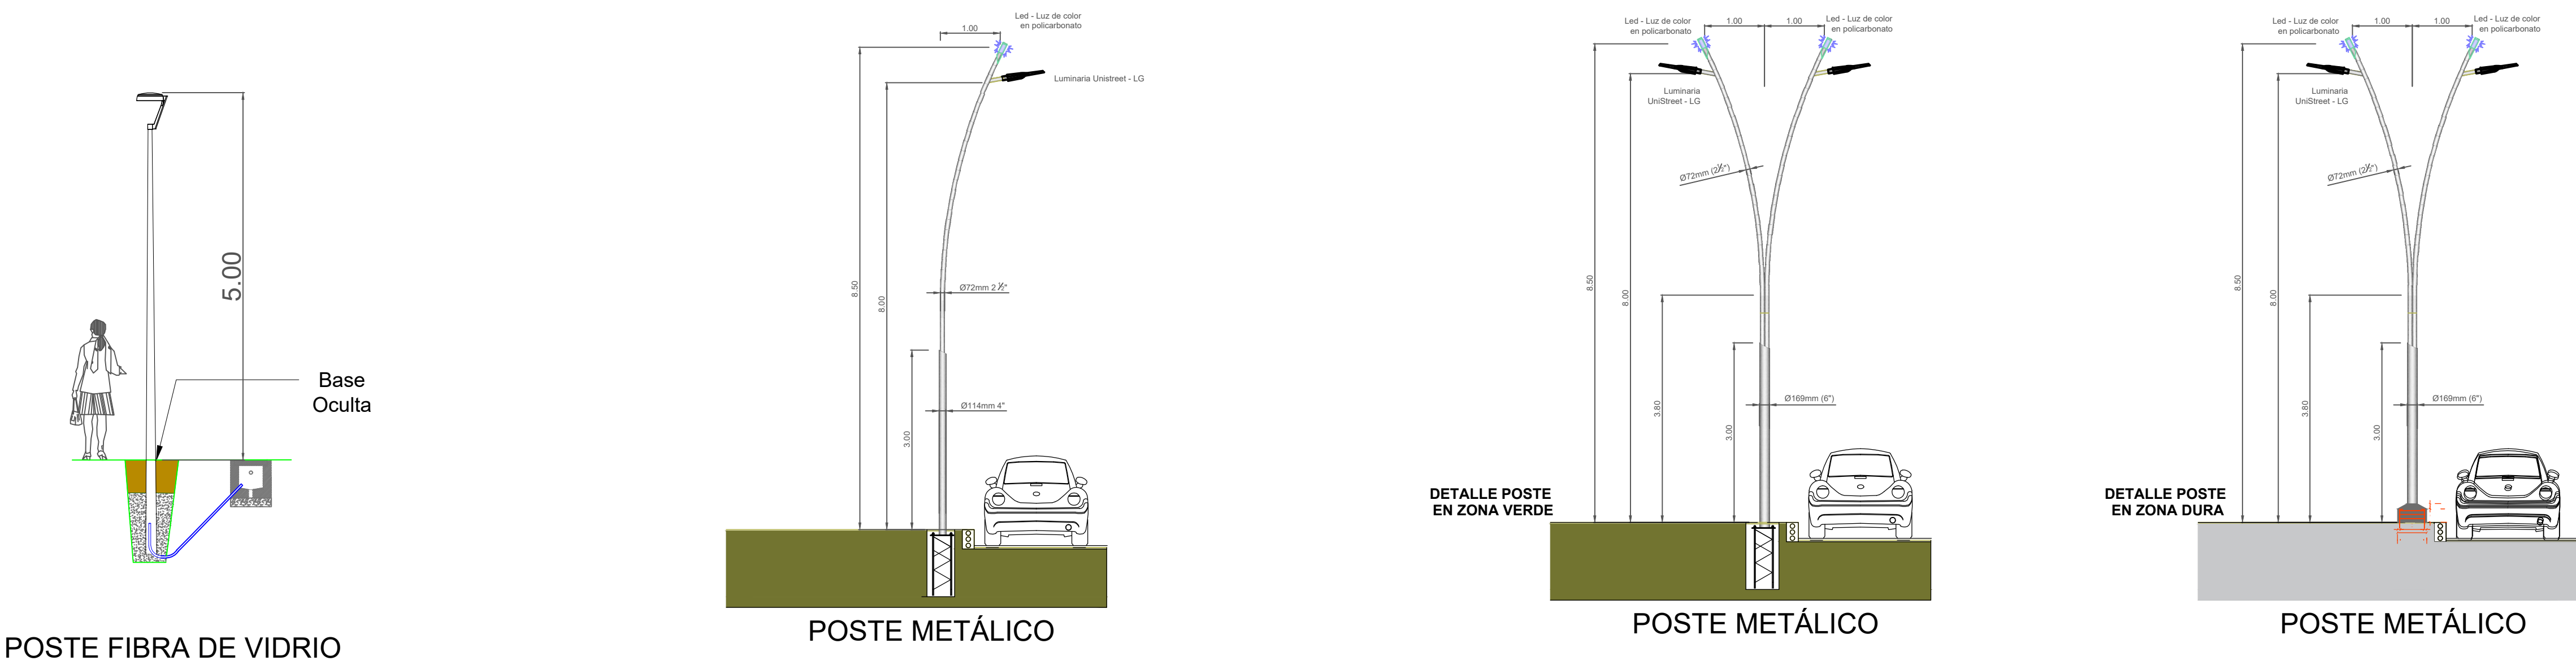

				CONVENCIONES		OBSERVACIONES		MODIFICACIONES	
SÍMBOLO	DESCRIPCIÓN	SÍMBOLO	DESCRIPCIÓN	SÍMBOLO	DESCRIPCIÓN				
	BGP284 T25 DM11 / 740 166 W		YOA MIDI 38.1 W h=8 m		DUCTO PVC DE 1 1/4"	<div>1. La construcción deberá cumplir con RETIE/RETILAP y NTC2050.</div> <div>2. Todo material utilizado debe contar con certificado de conformidad de producto RETIE/RETILAP.</div> <div>3. La tubería PVC solo enterrada, o embebida en concreto, en caso contrario usar ETM.</div> <div>4. Los cables y ductos de circuitos están especificados en los cuadros de carga.</div> <div>5. Aterrizar todos los elementos metálicos de la instalación eléctrica (Tableros, cajas, canaletas, bandejas portables).</div> <div>6. Las canalizaciones (cajas de inspección) deben realizarse por el andén ya que existe un desnivel en el terreno y posible erosión.</div>			
	BGP283 T25 DM11 / 740 97 W		YOA MIDI 104 W h=8 m		3AI No 6 F+ 1AI No 6 N + 1AI No 6 T THHN				
	BGP283 T25 DM10 / 740 120 W		DECO HORIZON 40 AE 40 W		1AI No 6 F+ 1AI No 6 N + 1AI No 6 T THHN				
	BGP281 T25 DM12 / 740 30 W		DECO HORIZON 40 AE 40 W		3Cu No 4 F+ 1Cu No 4 N + 1Cu No 8 T THHN				
	BGP282 T25 DM10 / 740 32 W		DECO HORIZON 60 SE 60 W		DUCTO PVC DE 2"				
	BGP282 T25 DM10 / 740 39 W		DECO HORIZON 40 AE 40 W		DUCTO IMC DE 1"				
	BGP282 T25 DM10 / 740 60 W		CAJA ALUMBRADO PÚBLICO 40x40		POSTE EXISTENTE				
	BGP282 T25 DM12 / 740 39 W		CAJA ALUMBRADO PÚBLICO 60x60		POSTE PROYECTADO				
	BGP282 T25 DM10 / 740 32 W		TABLERO DISTRIBUCIÓN GENERAL ALUMBRADO PÚBLICO TBAP		POSTE DOBLE 8 m				
	BGP282 T25 DM12 / 740 60 W		SUBTABLERO DISTRIBUCIÓN ALUMBRADO PÚBLICO PLAZA MAYOR STBAP		POSTE SENCILLO 5 m				
	BGP282 T25 DM10 / 740 39 W		CAJA ALUMBRADO PÚBLICO DOBLE 60x1.20		POSTE DOBLE 10 m				
	BGP282 T25 DM11 / 740 120 W		CAJA DE MEDIA TENSION		POSTE SENCILLO 10 m				
	BGP283 T25 DM10 / 740 83 W		RED BAJA TENSION SUBTERRÁNEA		POSTE SENCILLO 8 m				
	BGP283 T25 DM10 / 740 84 W		RED MEDIA TENSION SUBTERRÁNEA		POSTE DOBLE PROPOSITO 8 m/ 5m				
	YOA MIDI 38.1 W h=5 m		ENCAUCHETADO 3 No 12 EN TUBERÍA PVC 3/4"		POSTE SENCILLO 4.5 m				
	FLEXIA TOP MIDI 45.5 W h=5 m								
	FLEXIA TOP MIDI 88 W h=5 m								
	FLEXIA TOP 32.3 W h=5 m								

Presenta:	ERIKA TATIANA MATEUS GALINDO M.P SN205-124572		
Propietario:	MUNICIPIO DE BUCARAMANGA		
Proyecto:	ALUMBRADO PÚBLICO CALLE 56 DESDE LA CARRERA 36 HASTA LA CARRERA 15 DEL MUNICIPIO DE BUCARAMANGA FASE 2 - LOTE 5		
Dirección:			
Contiene:	DETALLES DEL PROYECTO		
Diseño:	ERIKA TATIANA MATEUS GALINDO	Fecha:	SEP - 2022
Digitalizó:	ERIKA TATIANA MATEUS GALINDO	Plano:	6 De: 6 Registro:
Revisó:	JUAN DAVID PABON ARDILA	Escala:	SIN ESCALA
Aprobó:	ROBINSON CASTRO		
Versión:			