
03 P.A.D. PROYECTO DE ARQUITECTURA DETALLADA

PLANTA GENERAL

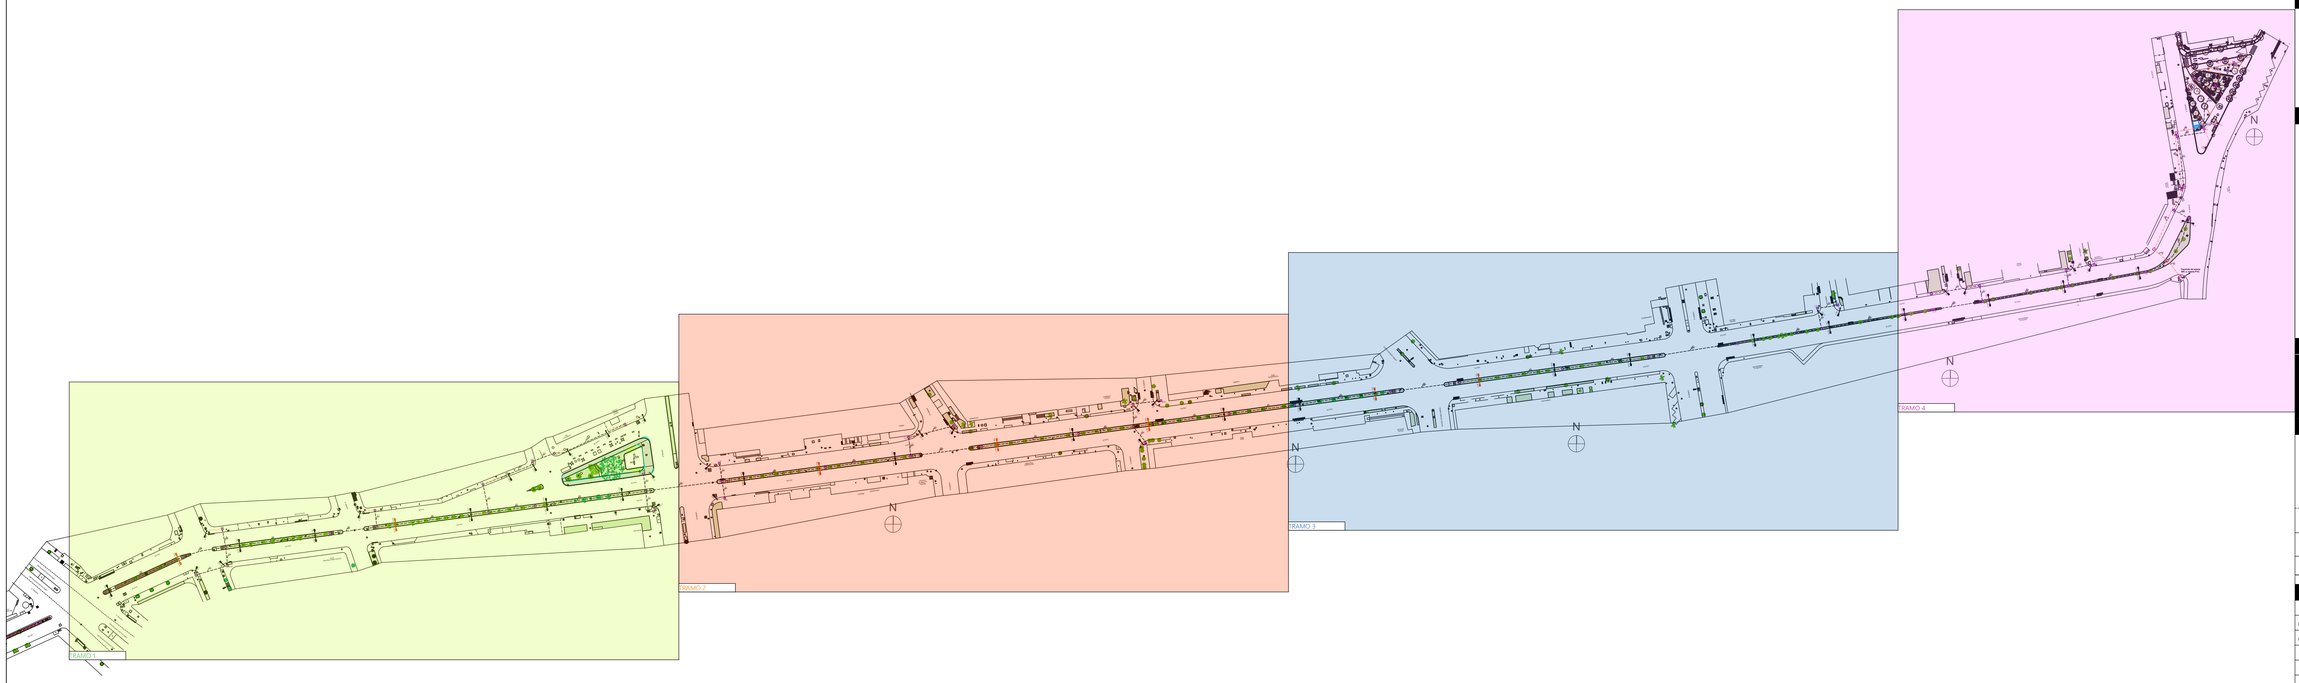

MONTANI SEMPER LIBERI


GOBERNAR ES HACER

PROYECTO

CALLE 56 DEL MUNICIPIO DE BUCARAMANGA,

FASE 2 - LOTE 5

LOCALIZACION

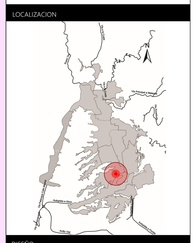

DISEÑO

ALCALDIA DE BUCARAMANGA

RESPONSABLE

ARQUITECTO LIBARDO ANDRES MEJIA LEON
A2082107MP1005552

PLANO	PLANTA GENERAL
ARCHIVO	Calle 56_ARQUITECTONICO.pln
PROYECTÓ	ARQ. LIBARDO MEJIA LEON

CONTENIDO

01	PLANTA GENERAL	
02		
03		
A	INFORMACION GENERAL	
B	REVISION PREELIMINAR	
C	COORDINACION TECNICA	
D	LICENCIAMIENTO	
E	CONSTRUCTIVO	X

CONVECIONES

OBSERVACIONES