INFORME SEMANAL


CONTRATO DE OBRA No. CTO 440 MT 2022 **CONTRATO DE INTERVENTORÍA No. CTO 459 MT 2022**


OBJETO: Construcción de obras complementarias en el centro regional integral de respuestas - CRIR en el municipio de Tocancipá.

PERIODO: 08 al 13 de agosto de 2022 - Semana 5

1. AVANCES:

	AVENCE FÍSICO		AVANCE FINANCIERO	
SEMANA	% PROGRAMADO	% EJECUTADO	% PROGRAMADO	% PAGADO
1	3,89%	0,00%	0,58%	0,00%
2	7,78%	0,00%	2,83%	0,00%
3	11,67%	0,00%	3,15%	0,00%
4	15,56%	0,00%	3,92%	0,00%
5	19,44%	0,00%	4,99%	0,00%
6				
7				
8				

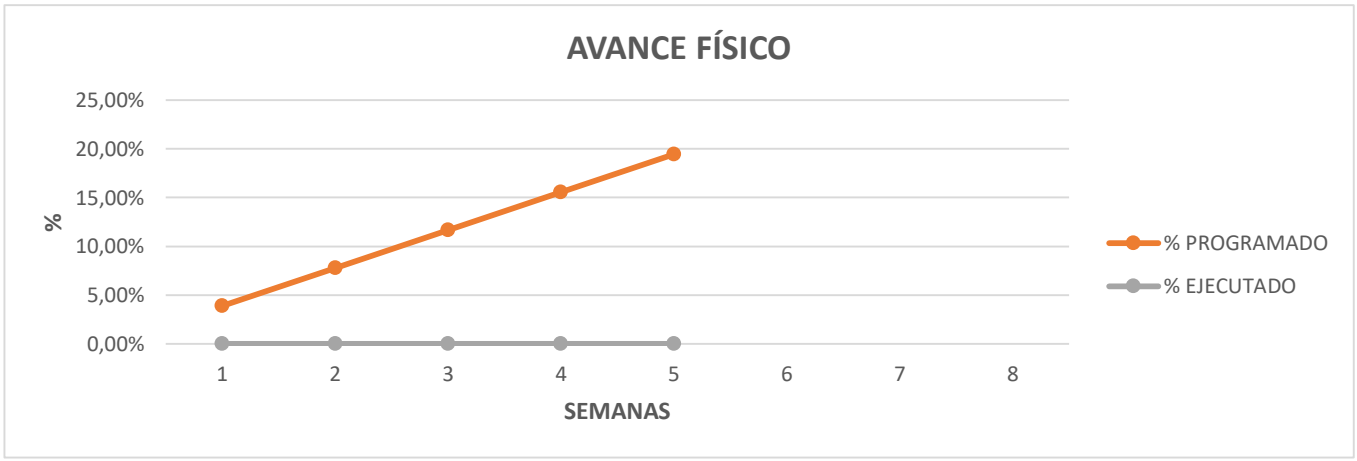

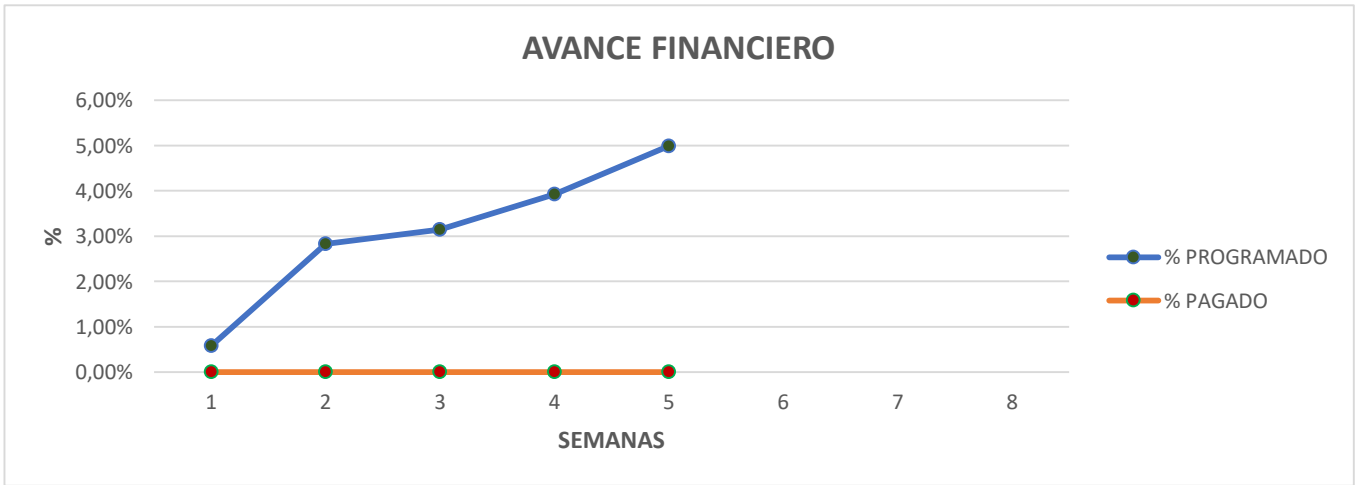

2. ACTIVIDADES TÉCNICAS REALIZADAS EN LA SEMANA:

Se realizarón los ajustes al diseño de los carcamos, placa transformador y cerramiento, todo esto presentado a la supervisión del proyecto.

Se revisarón los documentos entregados por CODENSA en cuanto a las cartas de contestación a las peticiones hechas el día 24 de mayo 2019 No. Radicado 02406341, manifentando que realizaran una visita para evaluar la pelición solicitada, entre 15 al 20 de agosto.

Por parte de la supervisión del proyecto se solicito hacer un oficio por parte de la interventoria al contratista de obra por el incumplimiento de la no entrega de la documentación solicitada y la no asistencia al comité de obra del día 11 de agosto 2022.

Se esta trabajando en la actualizacón de los diseños tanto de los planos como de las memorias de cálculo del proyecto SERIE 3, el cual NO está en el contrato inicial y está pendiente su aprobación por parte de la alcaldía, ya que estos diseños son escenciales tener estó aprobado previamente para poder empezar a ejecutar la obra.

3. ESTADO DEL TIEMPO :

El estado del tiempo en la categoria lluvioso tuvo un total de 20 horas, nublado 14 horas y tiempo seco 14 horas.

Las lluvias estan más arriba de lo normal.

4. ACTIVIDADES SST Y DE MANEJO AMBIENTAL REALIZADAS EN LA SEMANA:

No se aprobó el plan de calidad y programa de bioseguridad ya que se debia completar y ser más especificos en unas actividades ya dichas al contratista las cuales no han sido presentadas.

5. CONTROL DE CALIDAD REALIZADOS EN LA SEMANA:


No se ha trabajado en obra.

6. OBSERVACIONES Y/O COMENTARIOS DEL INTERVENTOR:


El avance fisico y financiero sigue en 0,00%, como ya antes dicho, primero se debe tener los diseños y todos los documentos aprobados y avalados antes de empezar a ejecutar actividades en obra.

Cuando se hizo el acta de inicio del contrato, no se tenia un diseño aprobado por ENEL CODENSA y tampoco estaba renovada la factibilidad ya que estaba vencida, no se tenía un punto de arranque de acuerdo a lo existente, de tal manera que se procedió a renovarla, para esto se requirió de la autorización por parte de la alcaldía, luego la solicitud y posteriormente la expedición de la misma con las condiciones a cumplir, por otro lado fue necesario solicitar las curvas de protección al operador de red que se hace una vez se tenga la factibilidad renovada, las cuales están por emitir además que son necesarias para los diseños y requisitos para la presentación del proyecto para su radicación y su posterior aprobación por parte de ENEL CODENSA.


7. REGISTRO FOTOGRÁFICO

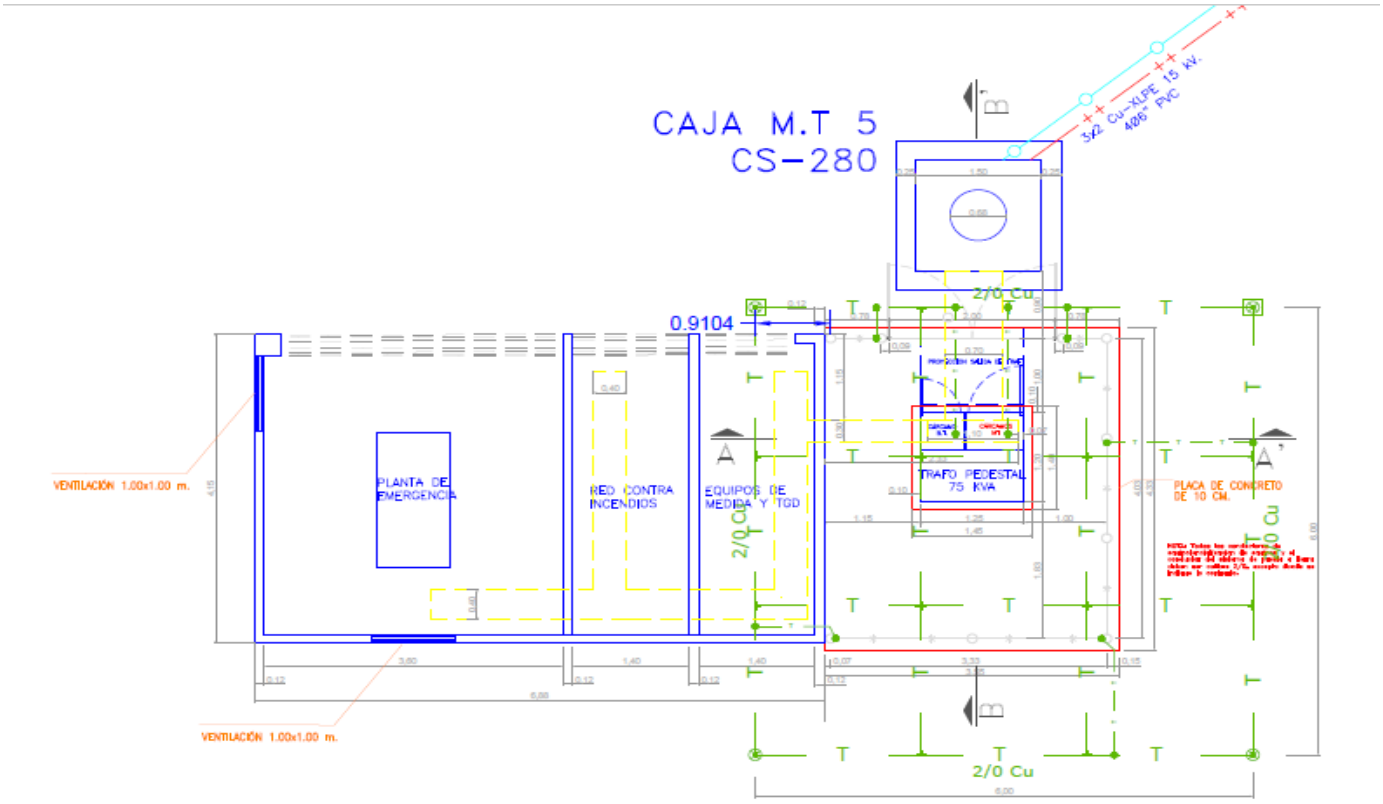

DETALLE DE PLANTA S/E PEDESTAL
Escala 1:100

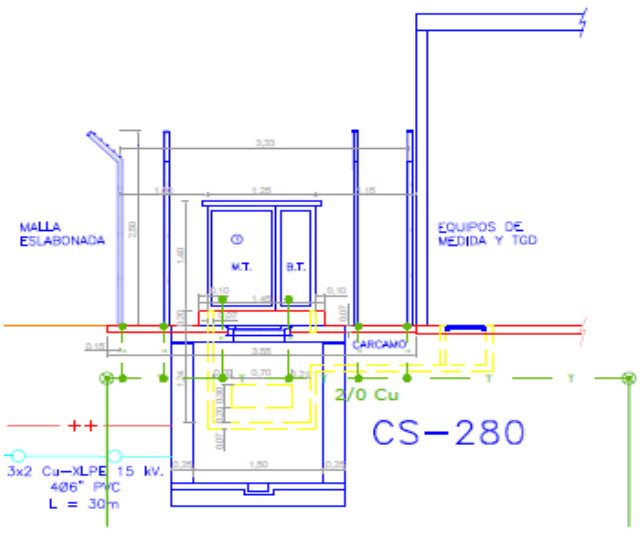

DETALLE CORTE A - A´
Escala 1:100

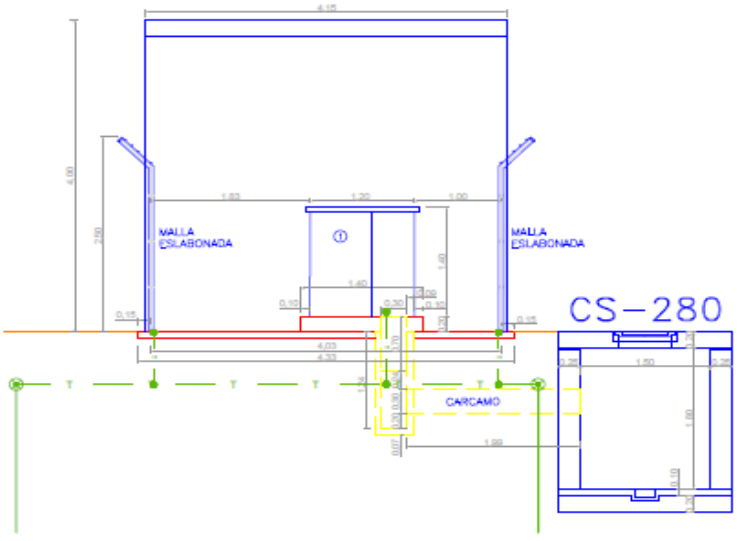

DETALLE CORTE B - B´
Escala 1:100