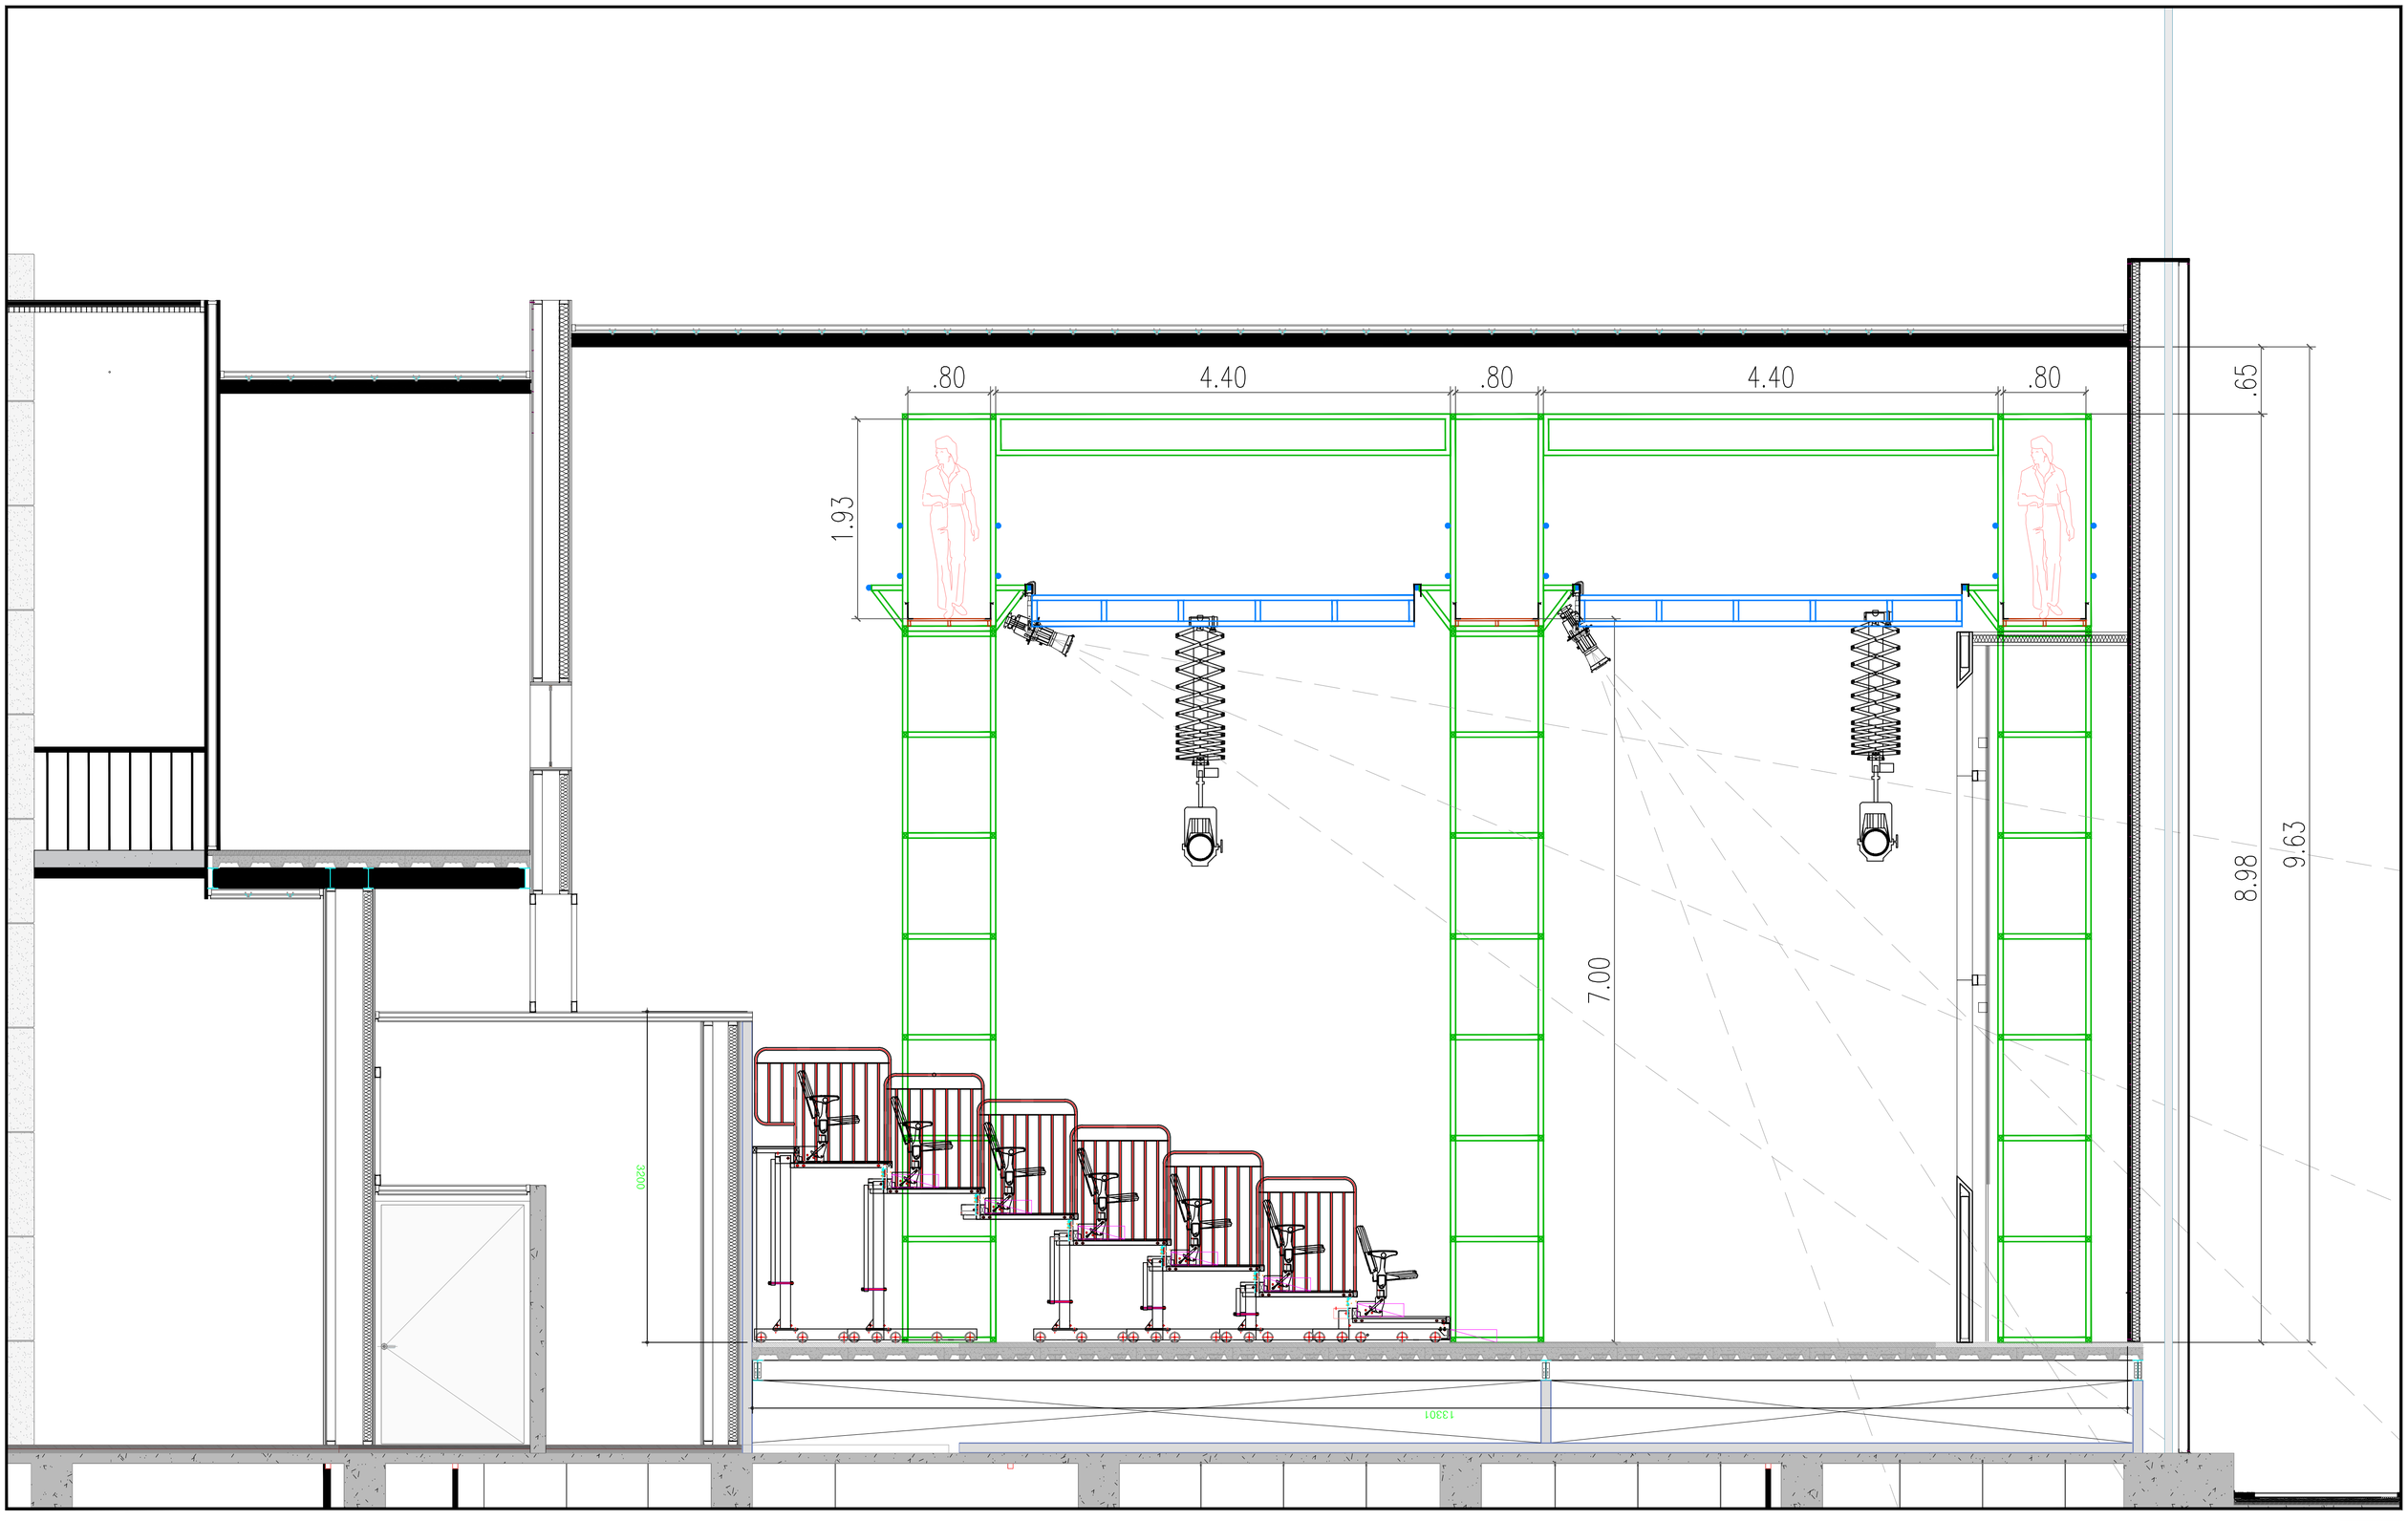


PROYECTO

CINEMATECA DISTRITAL

SEEL Ingenieria Audiovisual

BOGOTA - COLOMBIA
www.seel.com.co

APROBACION	FECHA:	NOMBRE:
CLIENTE:		
CLIENTE:		

CONTIENE:

PARRILLA DE TRAMOYA SALA 3
CORTE LONGITUDINAL.

PROYECTO No. 133-01

DWG No. L01E-2

DISEÑO: I. VARON	REVISO: C. FERNANDEZ	DIBUJO: I. VARON	ESCALA: 1:50	FECHA: 03/AGOSTO/2018