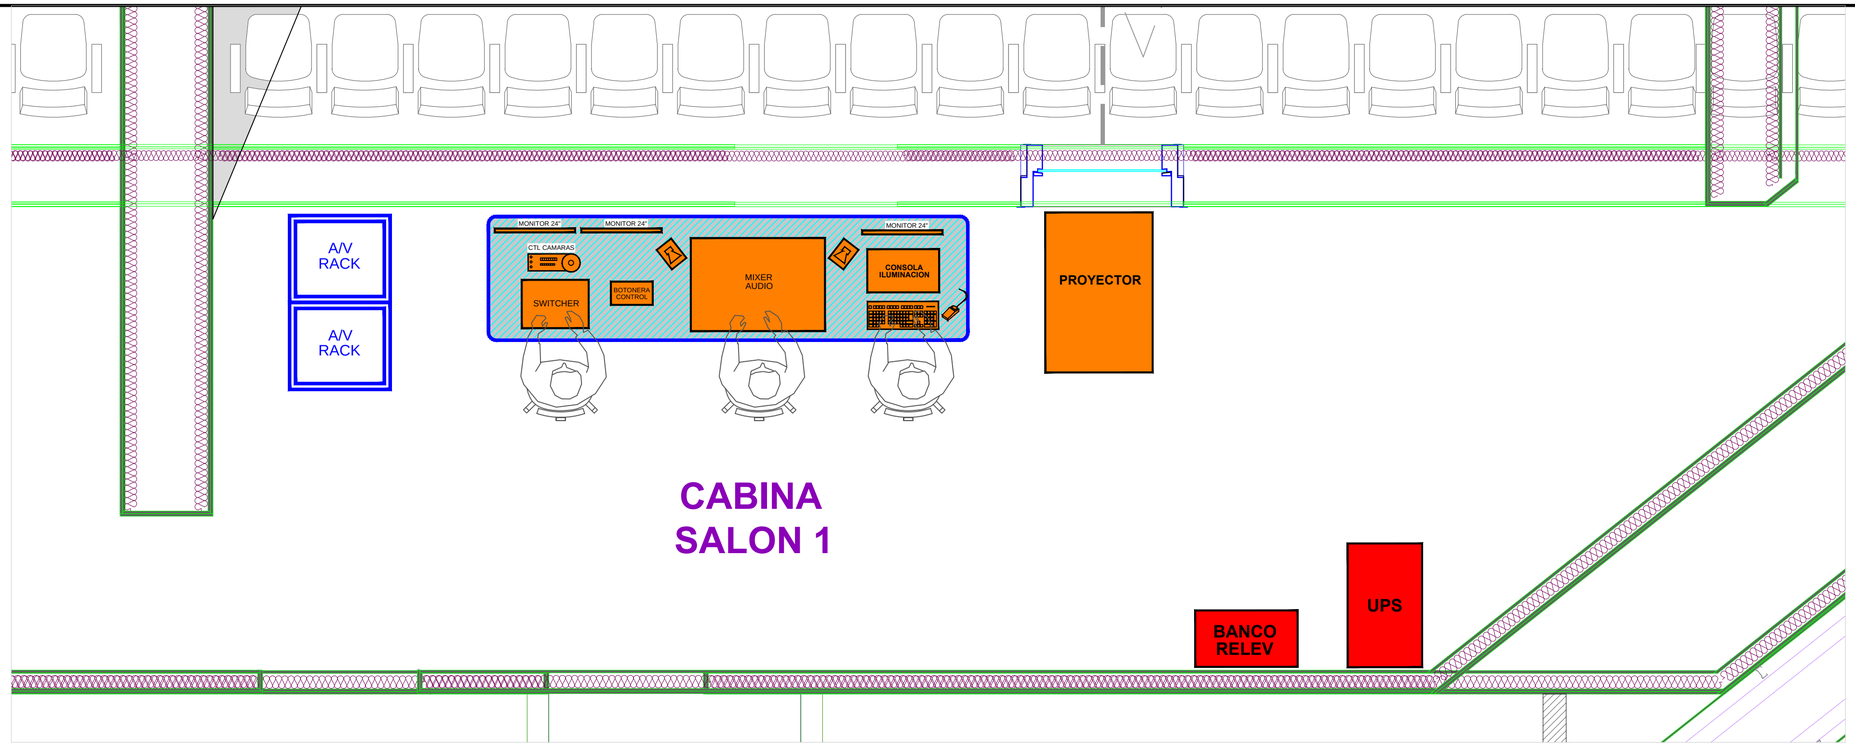

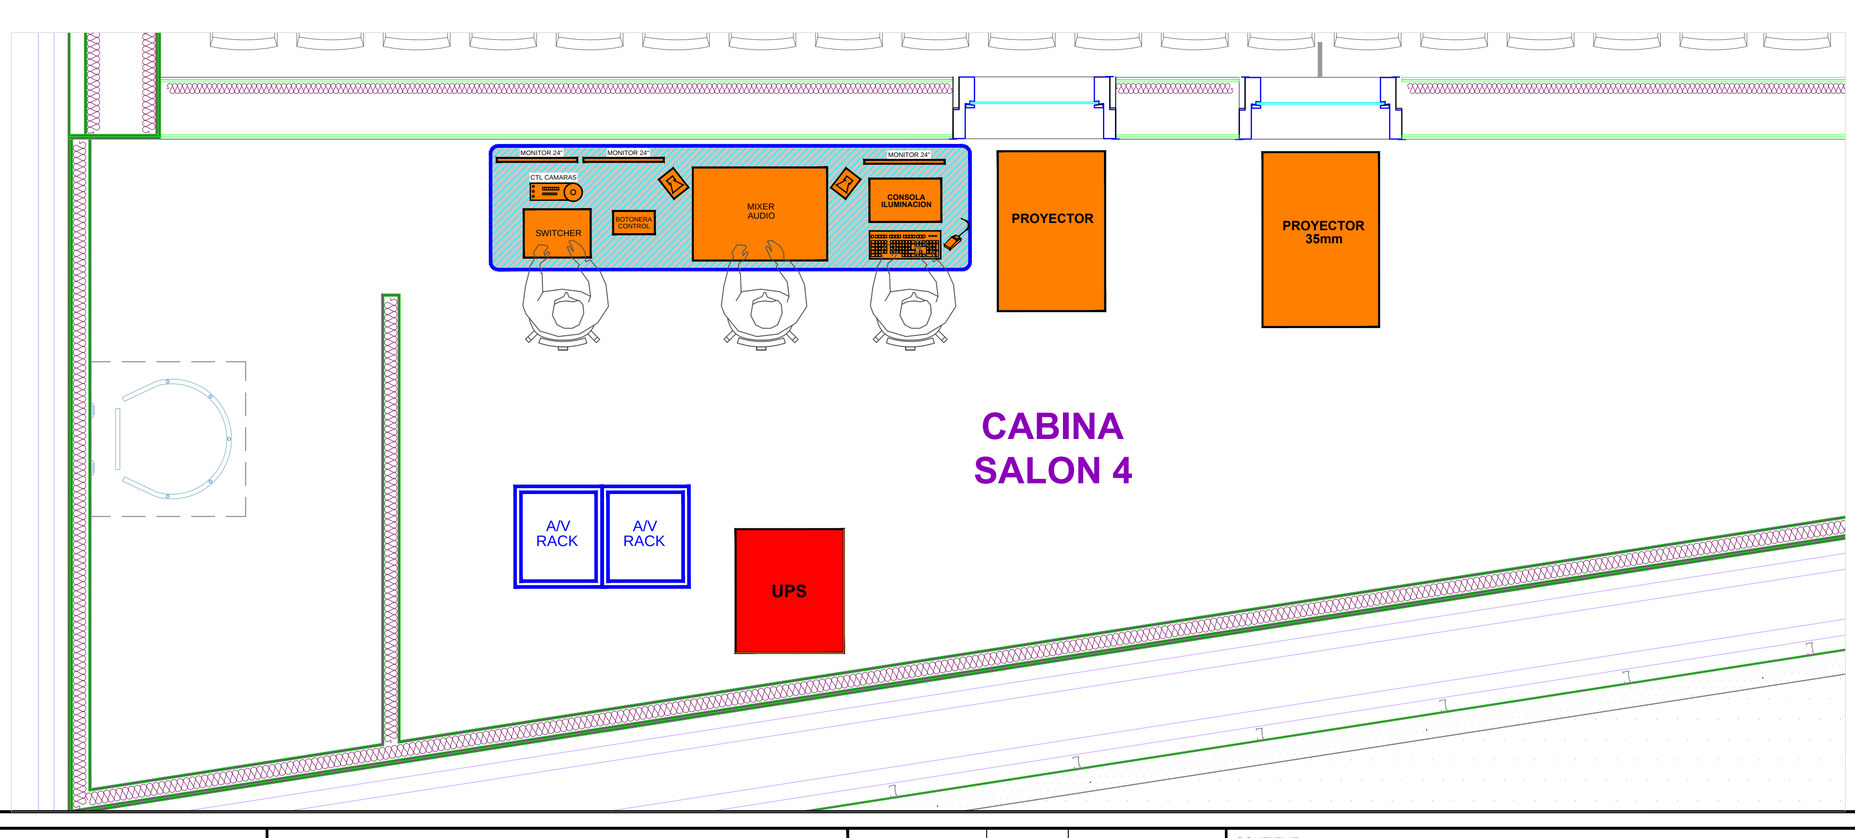

CINEMATECA distrital

PROYECTO

CINEMATECA DISTRITAL

SEEL Ingenieria Audiovisual

BOGOTA - COLOMBIA
www.seel.com.co

APROBACION	FECHA:	NOMBRE:
CLIENTE:		
CLIENTE:		

CONTIENE:

UBICACION DE EQUIPOS EN CABINA SALONES 1 Y 4

DISEÑO: O. RAMIREZ	REVISO: C. FERNANDEZ	DIBUJO: E. ROMERO	ESCALA: N/A	FECHA: 19/JUNIO/2018

PROYECTO No. 133-01

DWG No. 109-1