

URB - Urbanismo y Espacio Publico
Plano de Detalles N-2

DETALLE FRANJA TACTIL PIEDRA RANURADA

PLANTA
ESC. 1:15

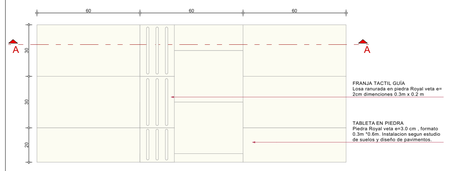


SECCION A-A
ESC. 1:15

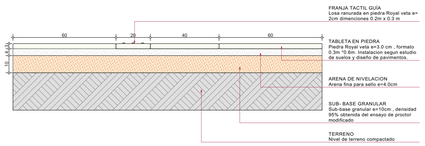


DETALLE FRANJA TACTIL PIEDRA RANURADA

PLANTA
ESC. 1:15

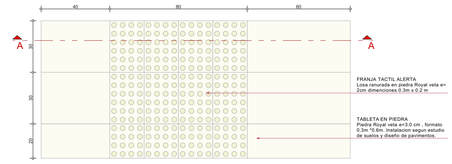


SECCION A-A
ESC. 1:15

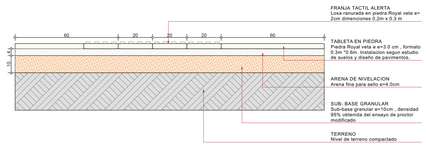


DE-04 | Detalle Tactil Piedra ranurada | 1:15

DETALLE EMPALME CAMBIO DE ORIENTACION DEL MATERIAL ZONA PEATONAL EN ESQUINAS

PLANTA
ESC. 1:15

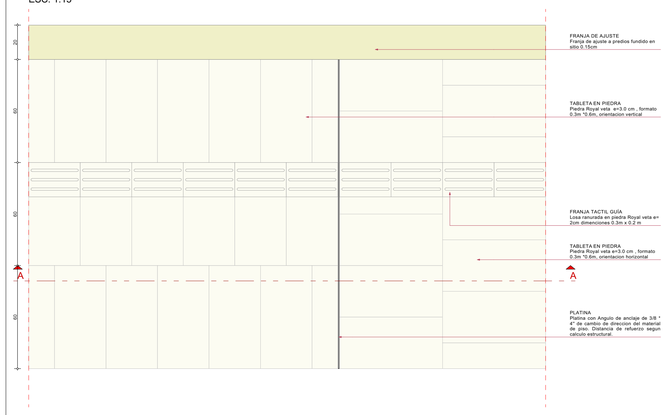


SECCION A-A
ESC. 1:15

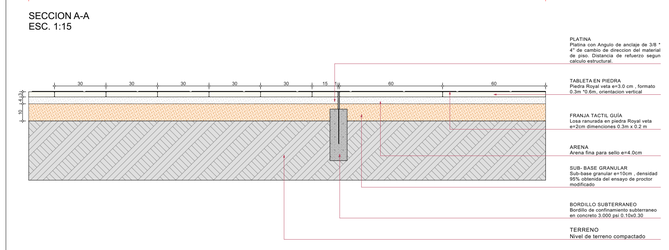


DETALLE EMPALME CAMBIO DE ORIENTACION DEL MATERIAL ZONA VEHICULAR EN ESQUINAS

PLANTA
ESC. 1:15

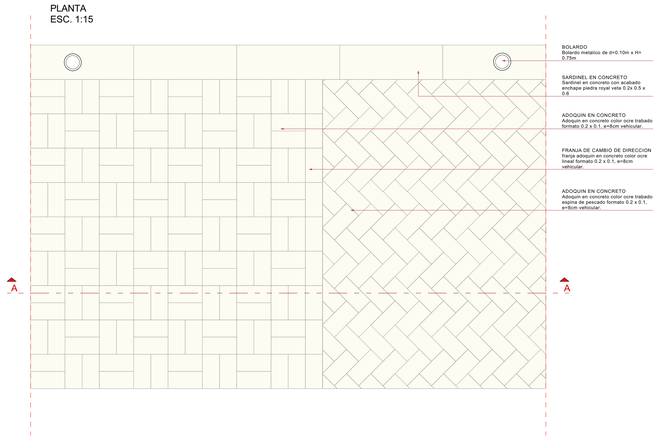


SECCION A-A
ESC. 1:15

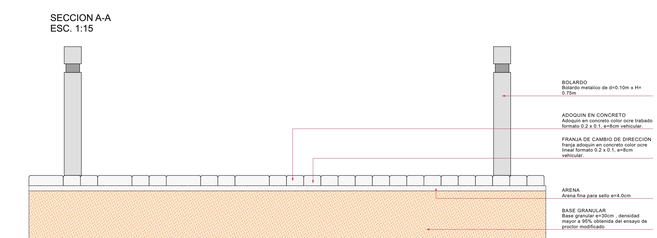

DE-05 | Detalle Empalme - Cambio de Direccion | 1:15

DETALLE SARDINEL CON ACABADO EN PIEDRA

PLANTA
ESC. 1:15

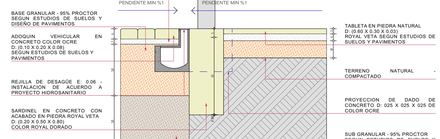


SECCION A-A
ESC. 1:15



DETALLE SARDINEL CON ACABADO EN PIEDRA CON ZONA VERDE

PLANTA
ESC. 1:15

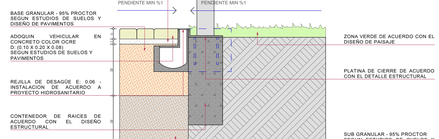


SECCION A-A
ESC. 1:15



DE-06 | Detalle Sardinel con Acabado Piedra | 1:15

DETALLE BOLARDO CON ACABADO EN PIEDRA


PLANTA
ESC. 1:15

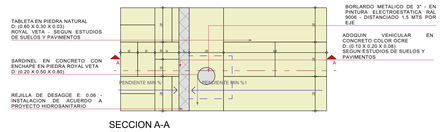

SECCION A-A
ESC. 1:15

DETALLE BOLARDO CON ACABADO EN PIEDRA CON ZONA VERDE

PLANTA
ESC. 1:15

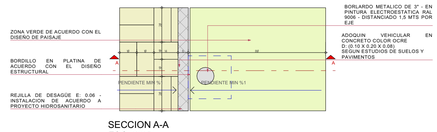


SECCION A-A
ESC. 1:15


DE-07 | Instalacion Bolardo | 1:15

Instalacion Bici-Parqueo

PLANTA
ESCALA 1:15

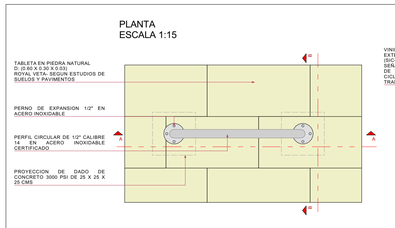

CORTE A-A'
ESCALA 1:15

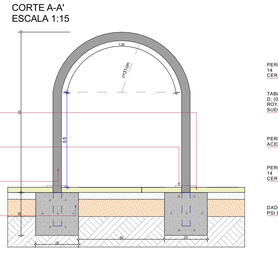
1.00
1.40
0.40
0.30
0.30
0.30