
EST 01
Implantación de obras

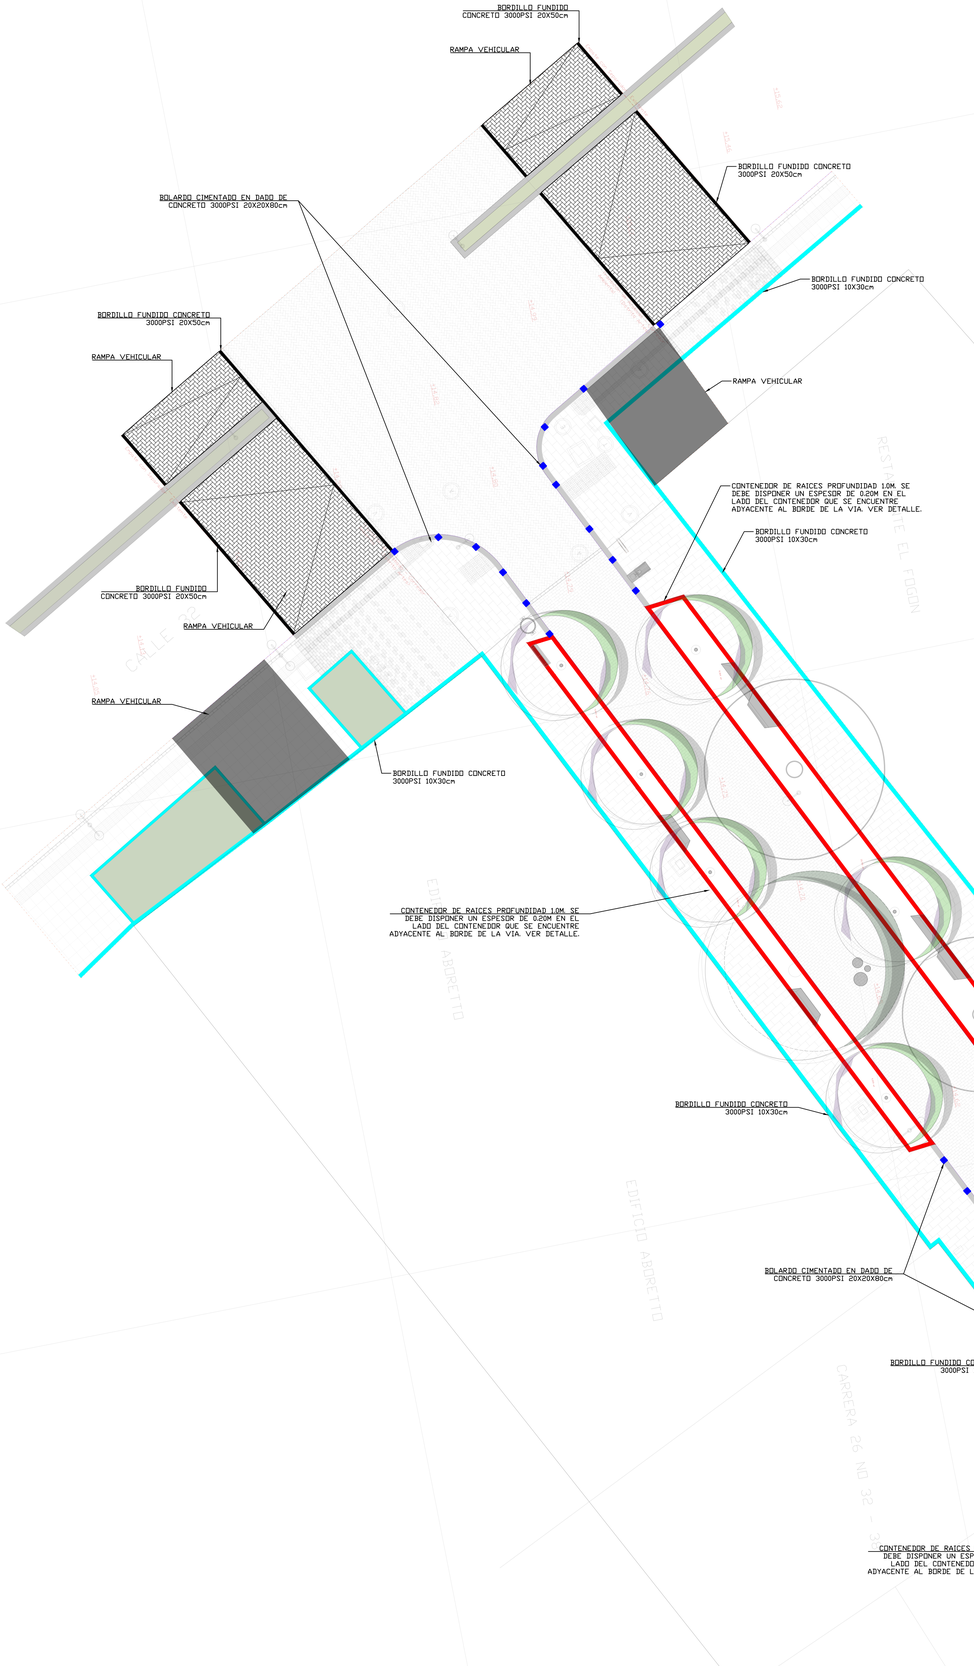

N

PLANO No01 DE 13

EST 01 — 08/09/2020

Implantación de obras


MONTANI SEMPER LIDERI

GOBERNAR ES HACER

PROYECTO

200301-CORREDOR AMBIENTAL CRA 26

LOCALIZACION

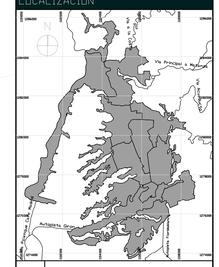

ZN #Zona Normativa PDT

DISEÑO

ALCALDIA DE BUCARAMANGA
2020 - 2023

Secretaría de Infraestructura
Nivel 4 Profesional

RESPONSABLE

EDWIN MORANTES RODRIGUEZ
TP 68202-281761STD

PLANO	Implantación de obras
ARCHIVO	C01.dwg

CONTENIDO

01	Implantación de obras	
02		
03		
04		
05		
A	INFORMACION GENERAL	
B	REVISION PRELIMINAR	
C	COORDINACION TECNICA	
D	LICENCIAMIENTO	
E	CONSTRUCTIVO	

CONTROL DE CAMBIOS

VERSION	DESCRIPCION	RESP.

NOTAS GENERALES

ESCALAS

1:Indicadas

EST 01 — 01/03/2021

PLANO No01 DE 13