
EST 05
Implantación de obras

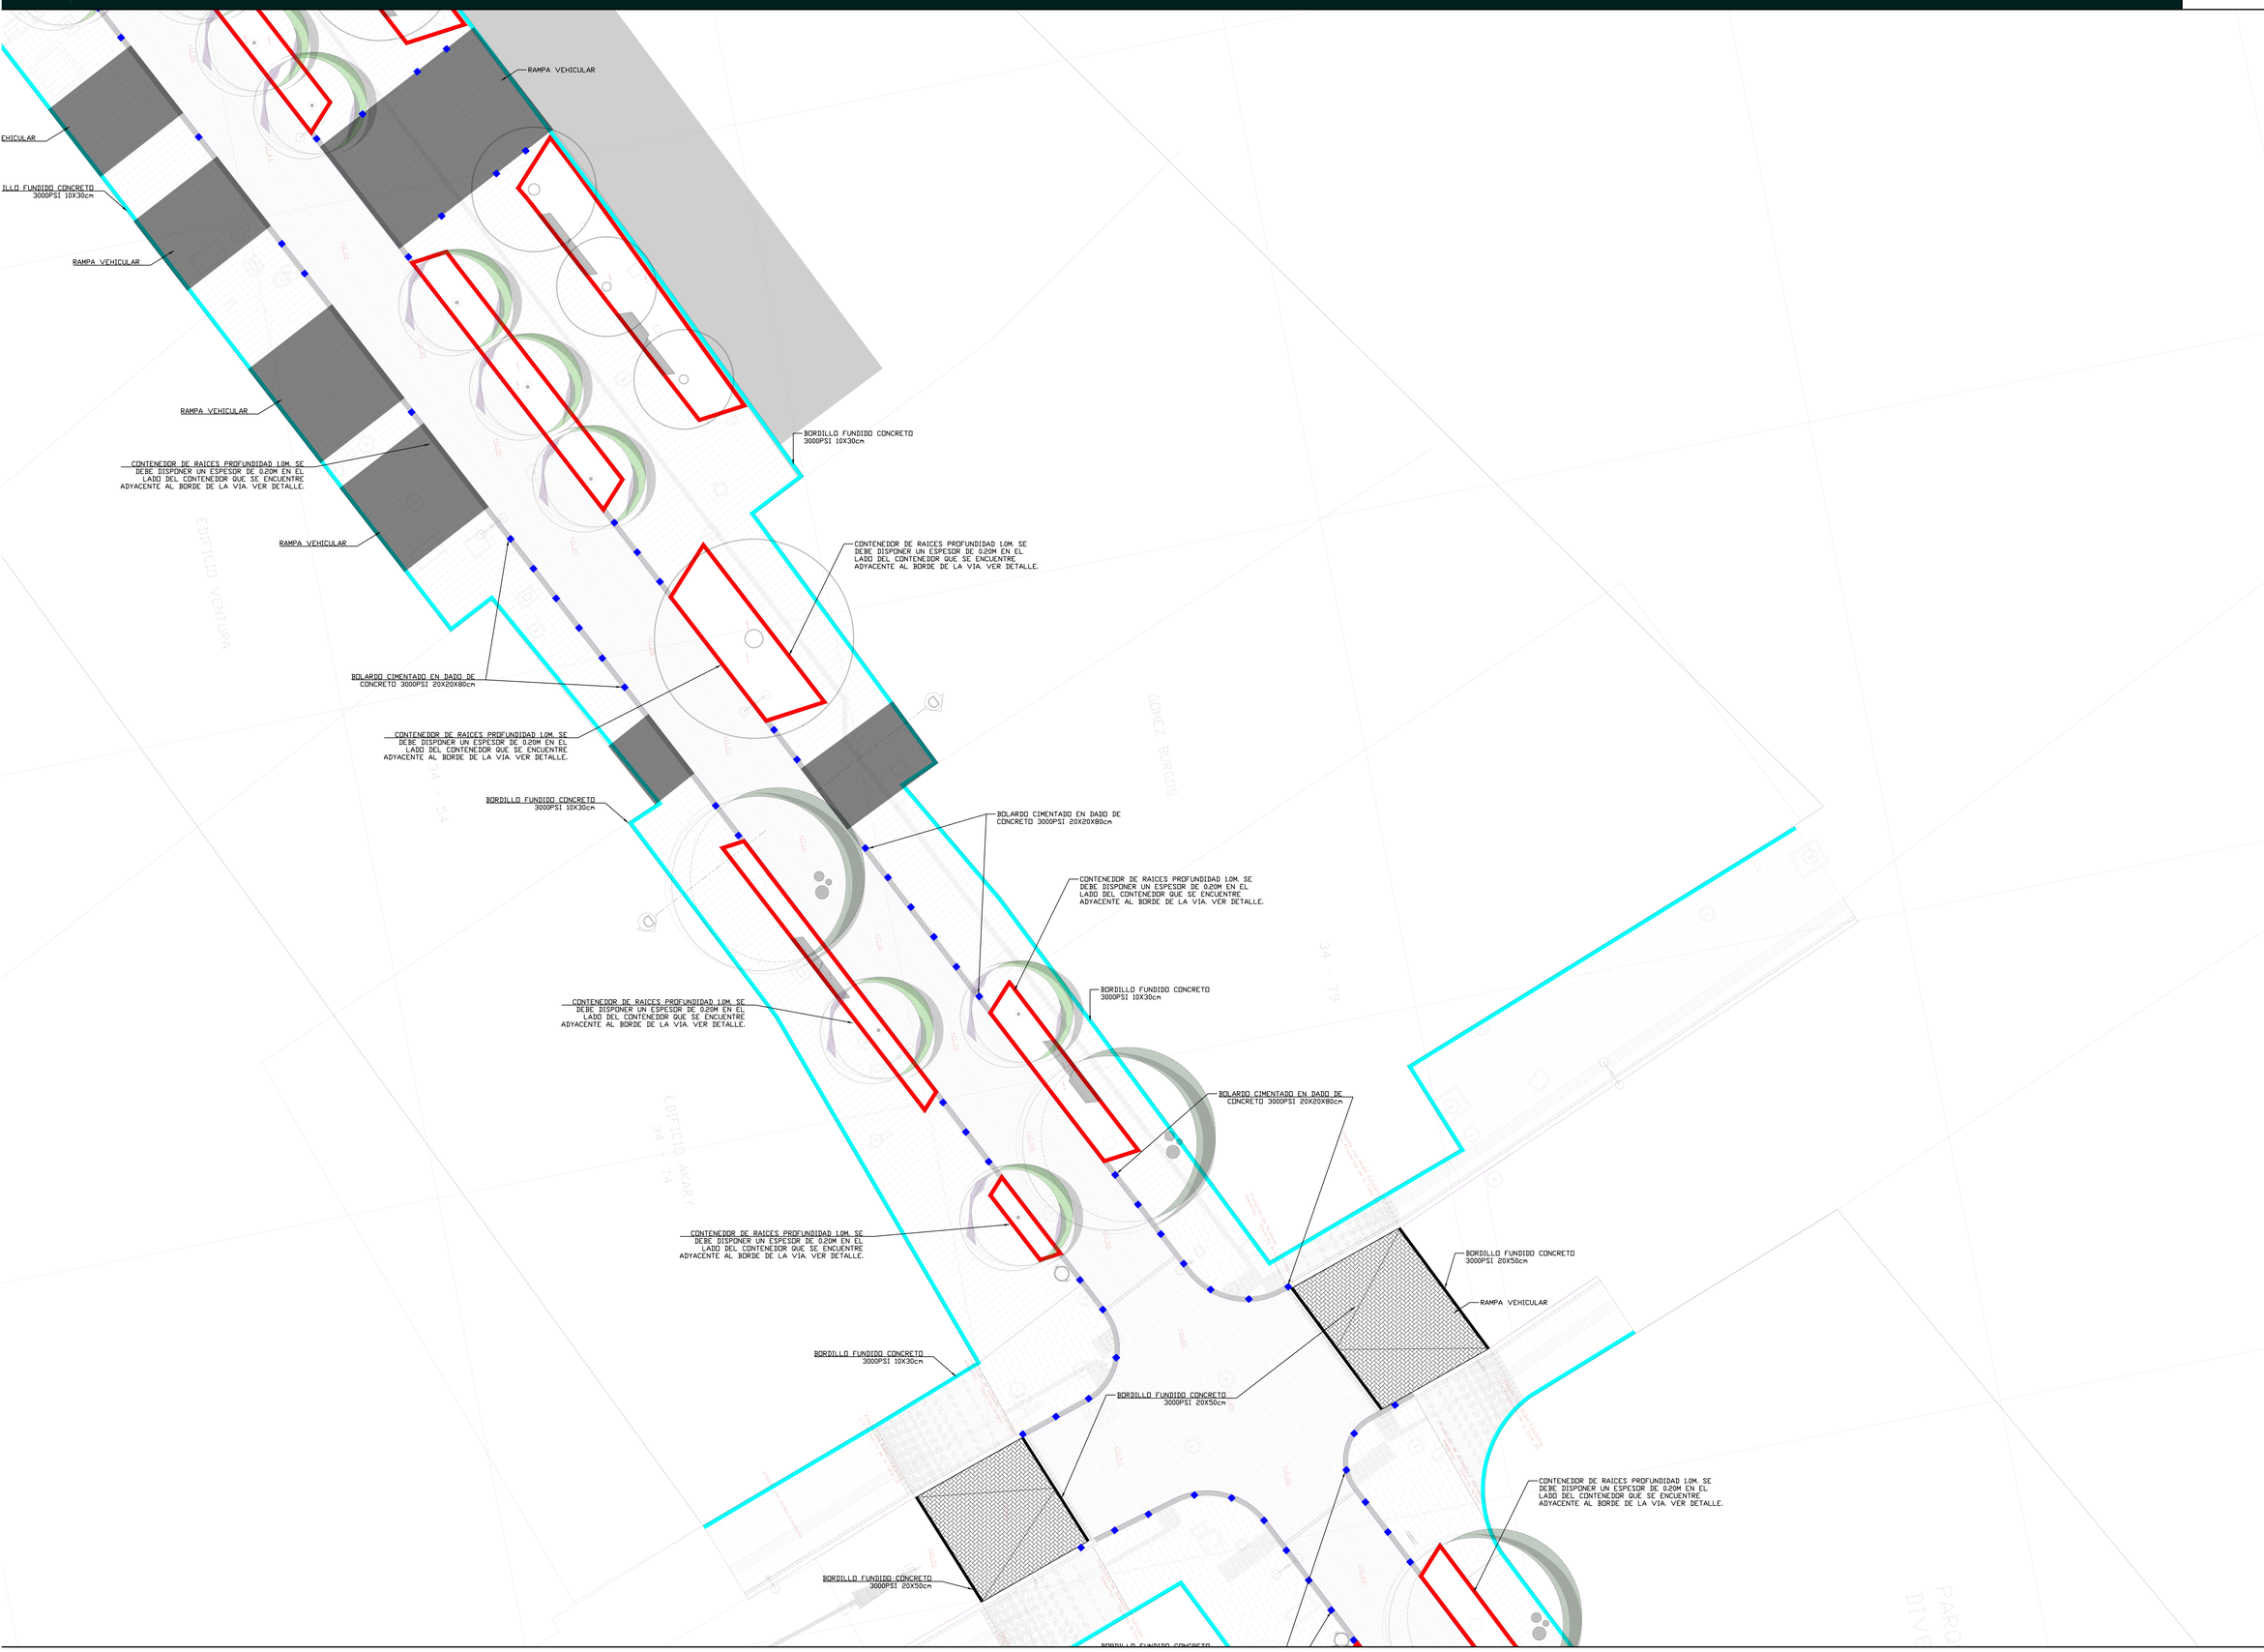

PLANO No05 DE 13

Implantación de obras


EST 05 08/09/2020

GOBERNAR ES HACER

PROYECTO

200301-CORREDOR AMBIENTAL CRA 26

LOCALIZACION

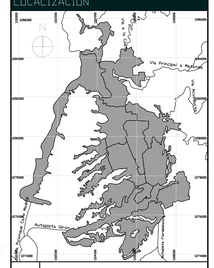

ZN #Zona Normativa PDT

DISEÑO

ALCALDIA DE BUCARAMANGA
2020 - 2023

RESPONSABLE

EDWIN MORANTES RODRIGUEZ
TP 68202-286761STD

PLANO	Implantación de obras
ARCHIVO	EST.dwg

CONTENIDO

01	Implantación de obras
02	
03	
04	
05	
A	INFORMACION GENERAL
B	REVISION PRELIMINAR
C	COORDINACION TECNICA
D	LICENCIAMIENTO
E	CONSTRUCTIVO

CONTROL DE CAMBIOS

VERSION	DESCRIPCION	RESP.

NOTAS GENERALES

ESCALAS

1:Indicadas

EST 05 01/03/2021

PLANO No05 DE 13