
PLANTA LOCALIZACION DE ZAPATAS - PLANTA GENERAL

ESCALA 1:175

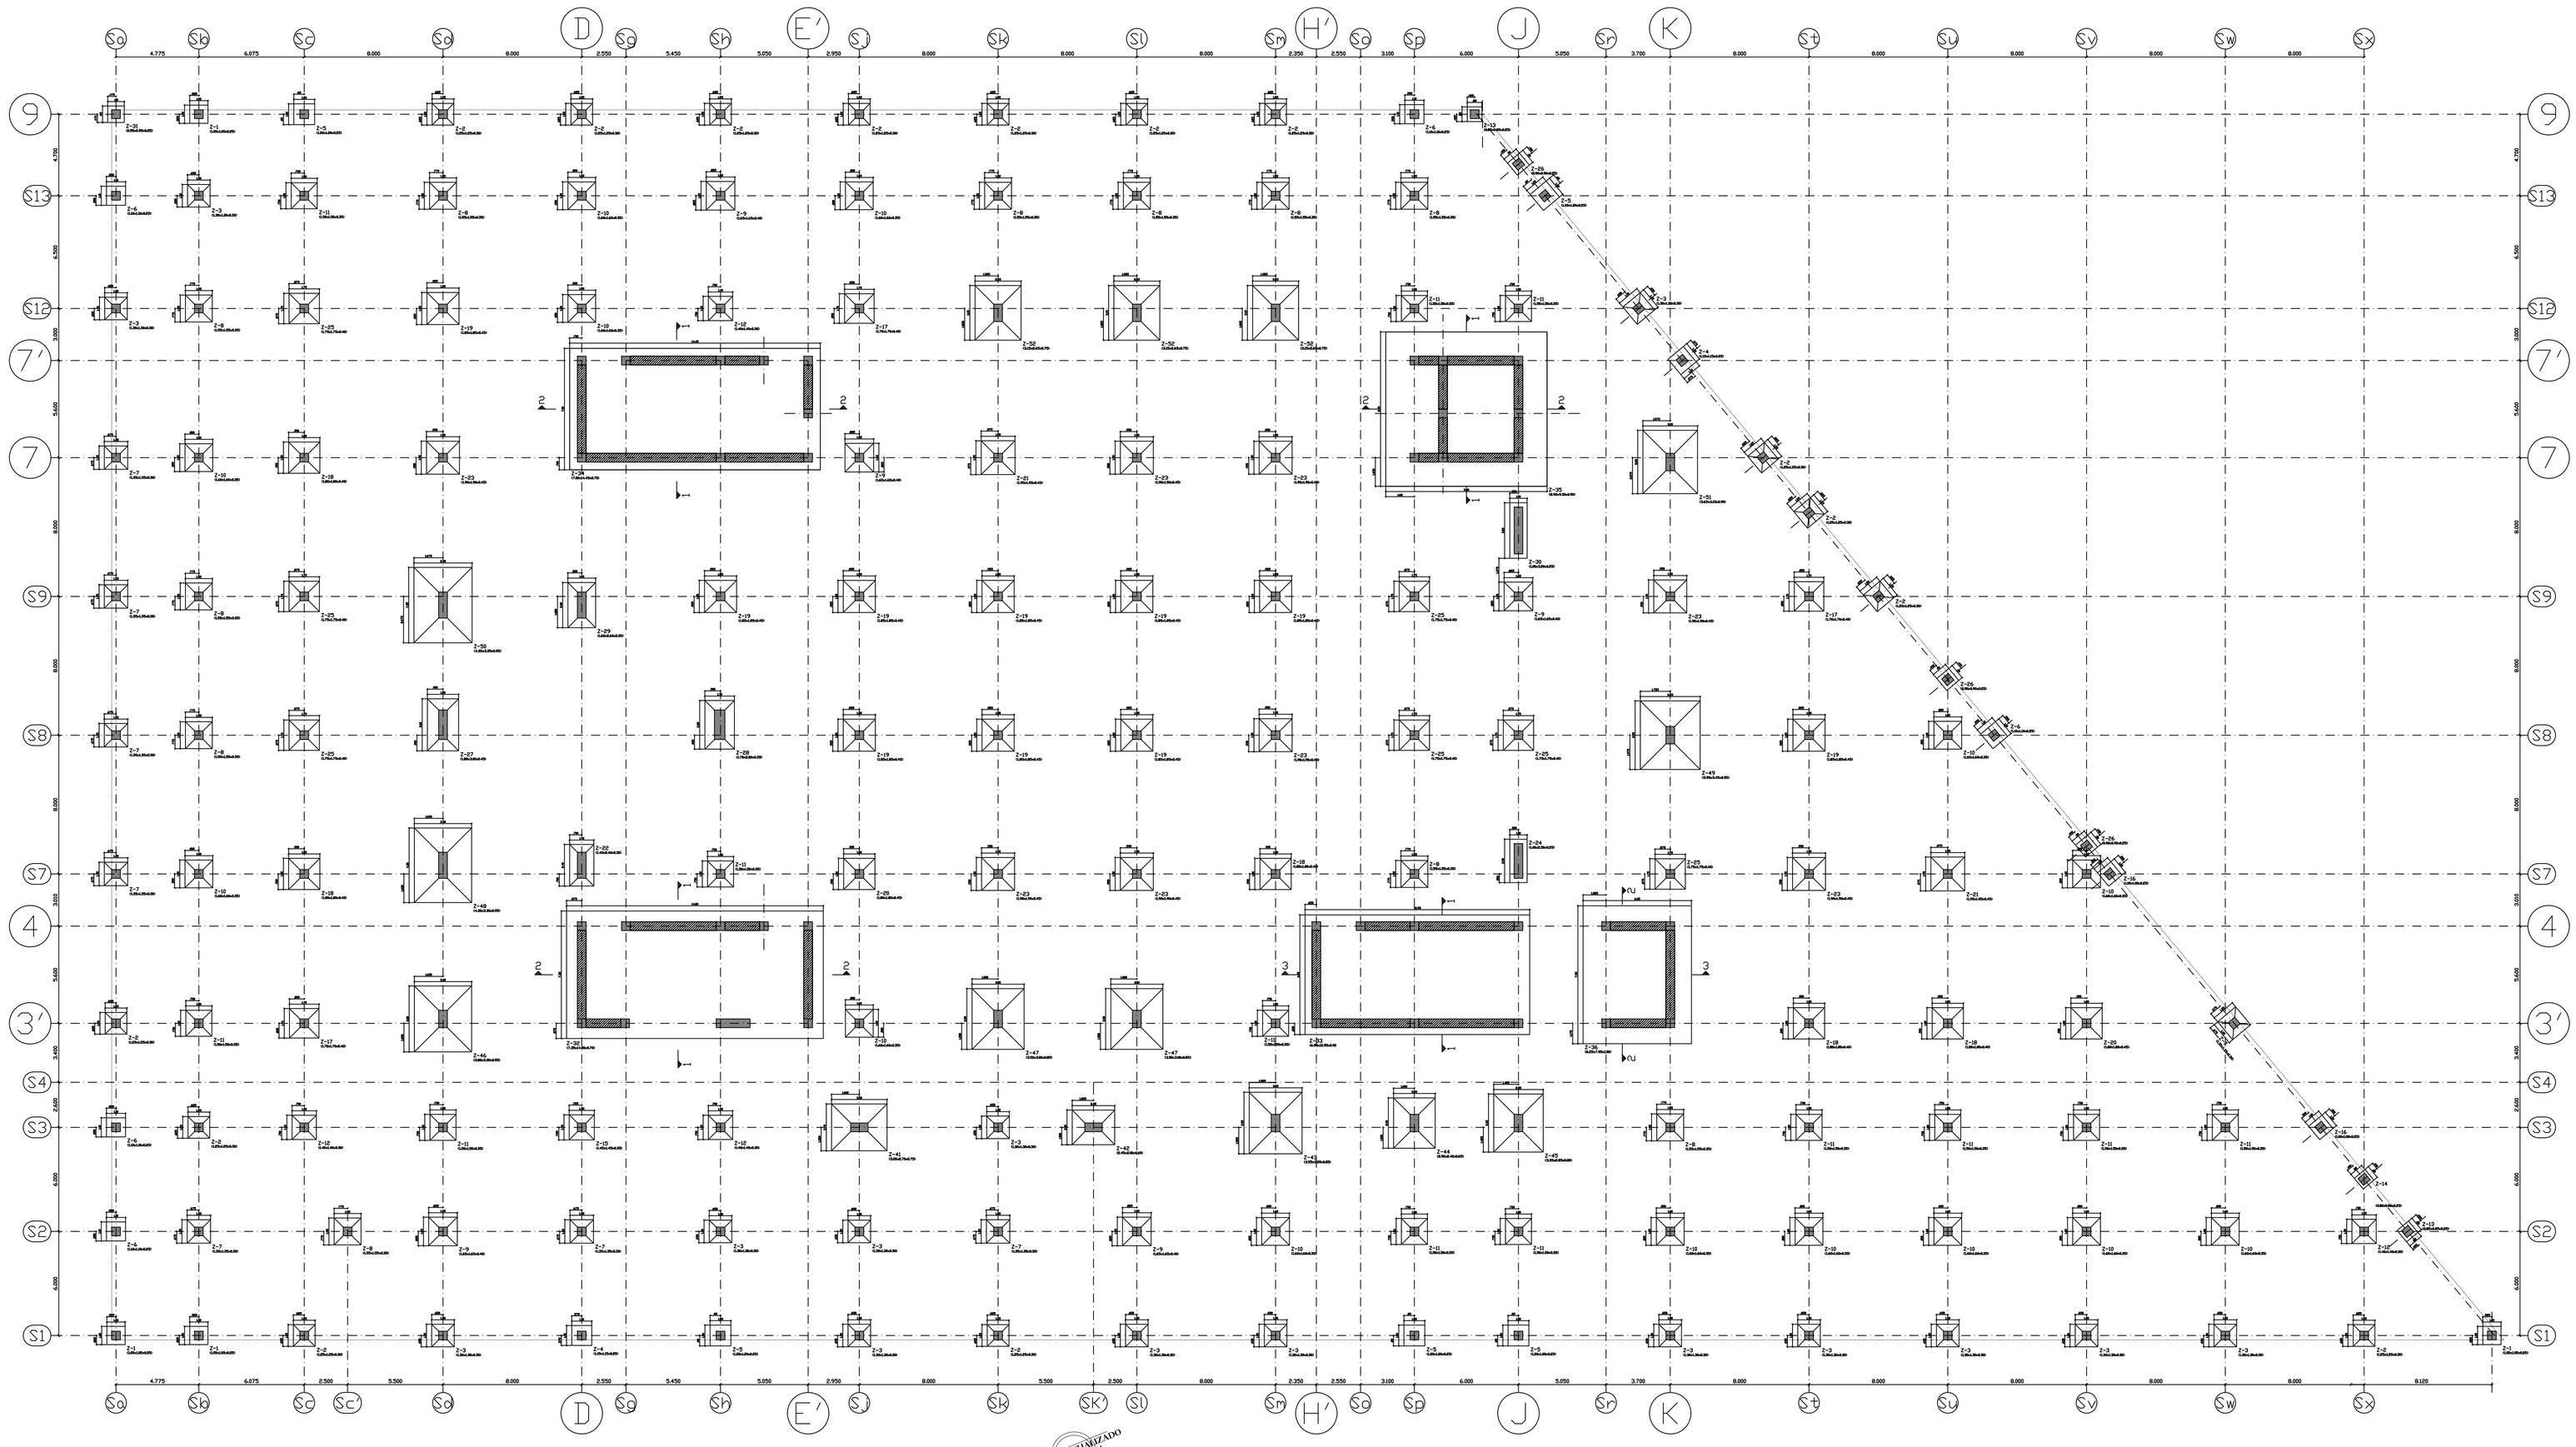


PLANO ACTUALIZADO AGOSTO 2021

PLANTA LOCALIZACION ZAPATAS

Escala 1 : 175

CUADRO DE ZAPATAS

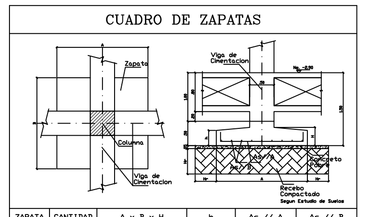

ZAPATA	CANTIDAD	A x B x H	h	As // A	As // B
Z-1	4	1.05 x 1.05 x 0.25	0.25	8#3@10 @10cm	8#3@10 @10cm
Z-2	15	1.25 x 1.25 x 0.30	0.25	11#3@10 @10cm	11#3@10 @10cm
Z-3	15	1.30 x 1.30 x 0.30	0.25	11#3@10 @10cm	11#3@10 @10cm
Z-4	2	1.15 x 1.15 x 0.25	0.25	9#3@10 @10cm	9#3@10 @10cm
Z-5	5	1.20 x 1.20 x 0.25	0.25	9#3@12.5 @13cm	9#3@12.5 @13cm
Z-6	6	1.10 x 1.10 x 0.25	0.25	8#3@10 @13cm	8#3@10 @13cm
Z-7	8	1.35 x 1.35 x 0.30	0.25	12#3@10 @10cm	12#3@10 @10cm
Z-8	11	1.55 x 1.55 x 0.35	0.25	14#4@10 @17cm	14#4@10 @17cm
Z-9	5	1.60 x 1.65 x 0.40	0.25	15#4@10 @10cm	15#4@10 @10cm
Z-10	14	1.60 x 1.60 x 0.35	0.25	14#4@10 @11cm	14#4@10 @11cm
Z-11	13	1.50 x 1.50 x 0.35	0.25	14#4@10 @11cm	14#4@10 @11cm
Z-12	4	1.40 x 1.40 x 0.30	0.25	12#3@10 @11cm	12#3@10 @11cm
Z-13	2	0.85 x 0.85 x 0.25	0.25	6#3@10 @14cm	6#3@10 @14cm
Z-14	2	0.80 x 0.80 x 0.25	0.25	6#3@10 @13cm	6#3@10 @13cm
Z-15	1	1.45 x 1.45 x 0.35	0.25	8#4@10 @18cm	8#4@10 @18cm
Z-16	2	1.00 x 1.00 x 0.25	0.25	8#3@10 @12cm	8#3@10 @12cm
Z-17	3	1.70 x 1.70 x 0.40	0.25	10#4@10 @15cm	10#4@10 @15cm
Z-18	5	1.80 x 1.80 x 0.40	0.25	12#4@10 @15cm	12#4@10 @15cm
Z-19	10	1.85 x 1.85 x 0.45	0.25	12#4@10 @14cm	12#4@10 @14cm
Z-20	2	1.80 x 1.80 x 0.45	0.25	12#4@10 @13cm	12#4@10 @13cm
Z-21	2	1.95 x 1.95 x 0.45	0.25	14#4@10 @13cm	14#4@10 @13cm
Z-22	1	2.40 x 1.40 x 0.30	0.25	12#3@10 @11cm	12#3@10 @11cm
Z-23	8	1.90 x 1.90 x 0.45	0.25	14#4@10 @13cm	14#4@10 @13cm
Z-24	1	2.50 x 1.00 x 0.25	0.25	8#3@12.5 @12cm	10#3@10 @13cm
Z-25	7	1.75 x 1.75 x 0.40	0.25	11#4@10 @16cm	11#4@10 @16cm
Z-26	3	0.90 x 0.90 x 0.25	0.25	7#3@10 @12cm	7#3@10 @12cm
Z-27	1	3.00 x 1.80 x 0.45	0.25	12#4@10 @13cm	23#4@10 @14cm
Z-28	1	2.80 x 1.70 x 0.35	0.25	10#4@10 @17cm	16#4@10 @17cm
Z-29	1	2.60 x 1.65 x 0.35	0.25	9#4@12.5 @18cm	15#4@10 @17cm
Z-30	1	0.55 x 0.35 x 0.25	0.25	3#3@10 @10cm	3#3@10 @14cm
Z-31	1	0.95 x 0.95 x 0.25	0.25	7#3@10 @13cm	7#3@10 @13cm

ZAPATA	CANTIDAD	A x B x H	h	As // A	As // B
Z-41	1	3.20 x 2.70 x 0.75	0.30	21#5@10 @10cm	23#5@10 @10cm
Z-42	1	2.45 x 2.00 x 0.60	0.25	16#4@10 @10cm	19#4@10 @10cm
Z-43	1	3.35 x 3.05 x 0.85	0.30	27#5@10 @10cm	30#5@10 @10cm
Z-44	1	2.90 x 2.40 x 0.65	0.25	16#5@10 @15cm	19#5@10 @15cm
Z-45	1	3.25 x 2.85 x 0.80	0.30	23#5@10 @12cm	27#5@10 @12cm
Z-46	1	3.80 x 3.30 x 0.95	0.25	30#5@10 @10cm	37#5@10 @10cm
Z-47	2	3.50 x 3.00 x 0.85	0.30	26#5@10 @11cm	30#5@10 @11cm
Z-48	1	4.30 x 3.30 x 0.95	0.50	32#5@10 @10cm	42#5@10 @10cm
Z-49	1	3.95 x 3.45 x 0.95	0.40	33#5@10 @10cm	38#5@10 @10cm
Z-50	1	4.35 x 3.35 x 0.95	0.60	32#5@10 @10cm	42#5@10 @10cm
Z-51	1	3.65 x 3.15 x 0.90	0.35	27#5@10 @10cm	34#5@10 @10cm
Z-52	3	3.15 x 2.65 x 0.75	0.30	20#5@10 @13cm	24#5@10 @13cm

NOTA:
Ver Despiece de Zapatas Nucleos
Z-32, Z-33, Z-34 y Z-35 en los Planos:
CCMV-ES-043, CCMV-ES-044, CCMV-ES-045
y CCMV-ES-046

FECHA: AGOSTO 2021 — PLANO: CCMV-ES-002
NUMERO DE PLANOS:

PROYECTO:

"CENTRO CULTURAL DE LA MÚSICA VALLENATA EN VALLEDUPAR, CESAR"

ENTIDAD GESTORA:
GOBERNACIÓN DEL CESAR

LO HACEMOS MEJOR
GOBIERNO DEL CESAR

GOBERNADOR:
Luis Alberto Monsalvo Gnecco
GOBERNADOR DEL DEPARTAMENTO DEL CESAR

DEPENDENCIA GOBERNACIÓN DEL CESAR:
ESTHER MENDOZA PEINADO
SECRETARIA DE INFRAESTRUCTURA

OBSERVACIONES :

PLANO ACTUALIZADO AGOSTO 2021

Vo. Bo. INGENIERO DISEÑADOR:
Ing. Diego Julián Pardo G.

CONTIENE:
PLANTA LOCALIZACION DE ZAPATAS
PLANTA GENERAL

PLANO DESARROLLADO POR:
D.J.P.G

ORIENTACIÓN:

CONTIENE:

ESCALA: 1:175

NOMBRE DEL ARCHIVO:
2102-FORMALETAS-PLACA MACIZA.DWG

FECHA: **AGOSTO 2021** — PLANO: CCMV-ES-002
NUMERO DE PLANOS: