



DESPIECE VIGUETAS DE PISO 1


ESCALA 1:100

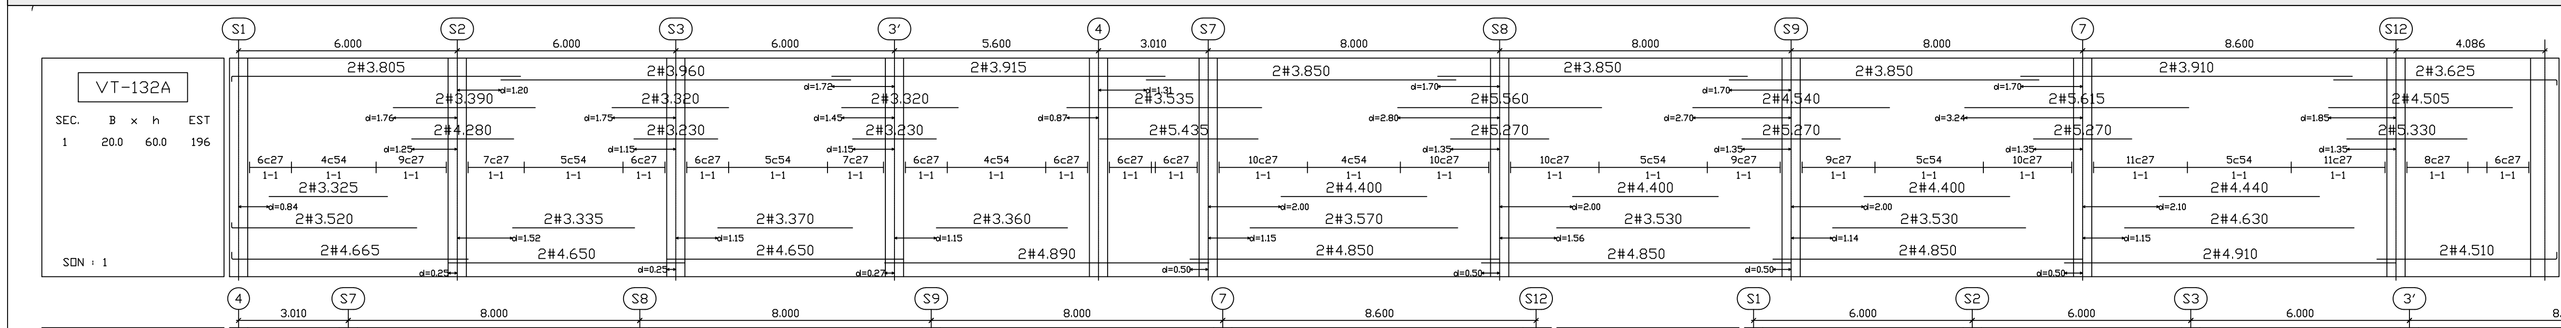


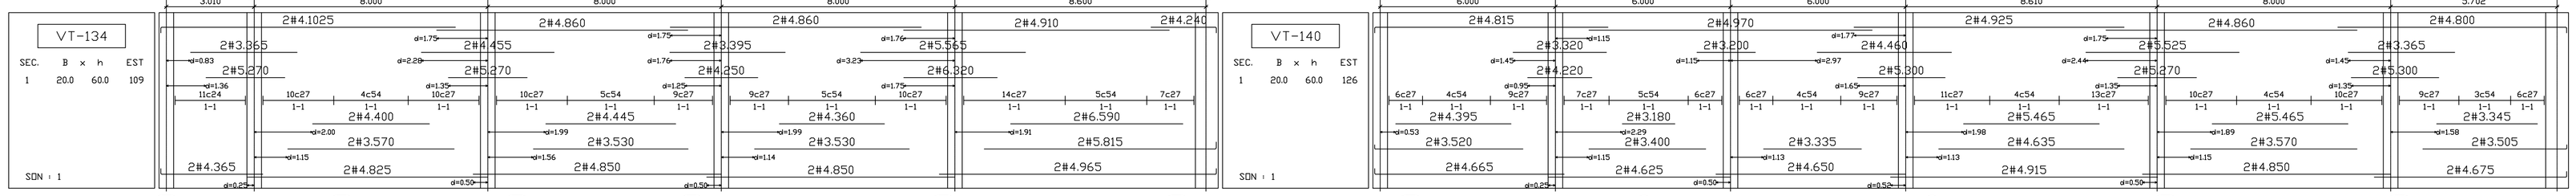


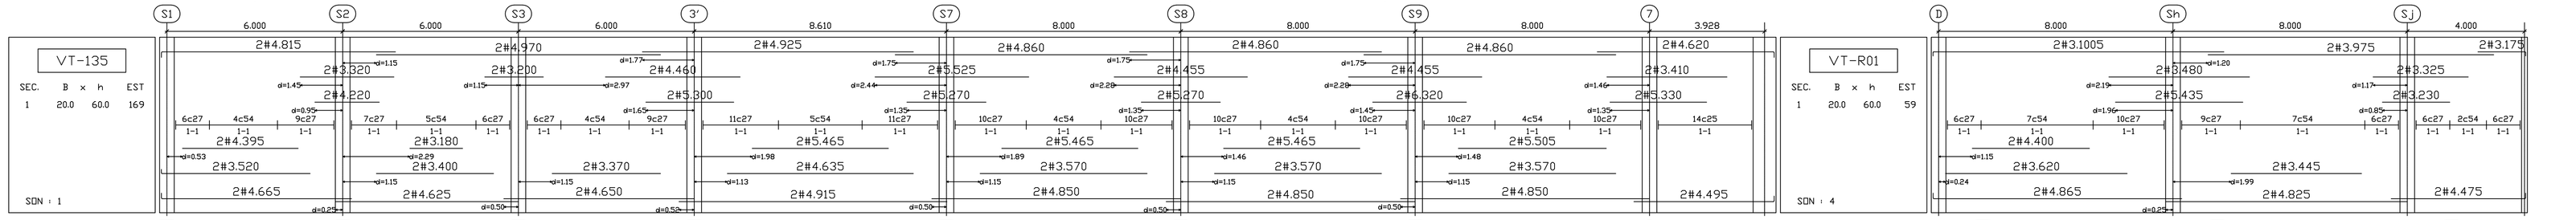


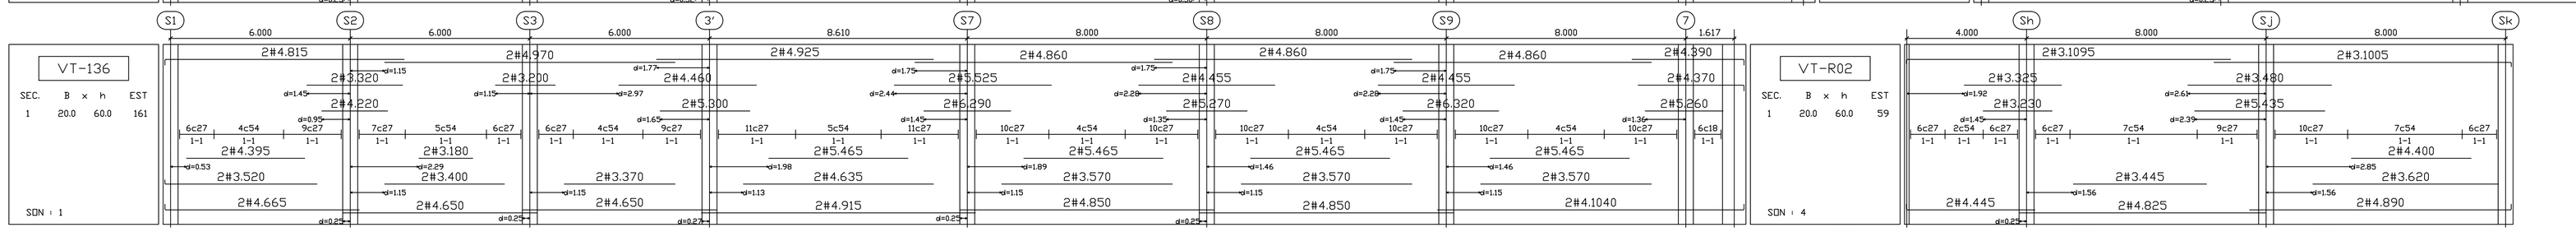

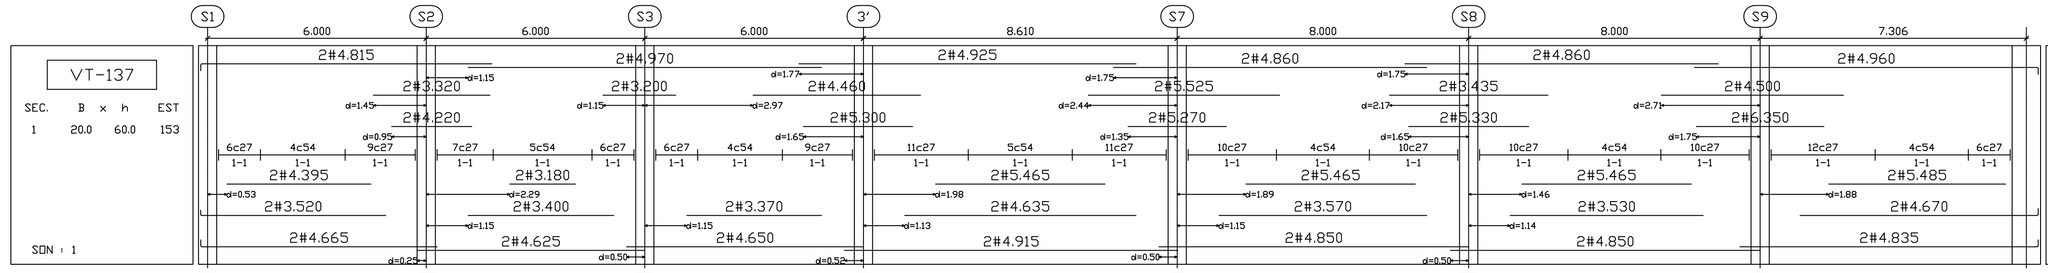

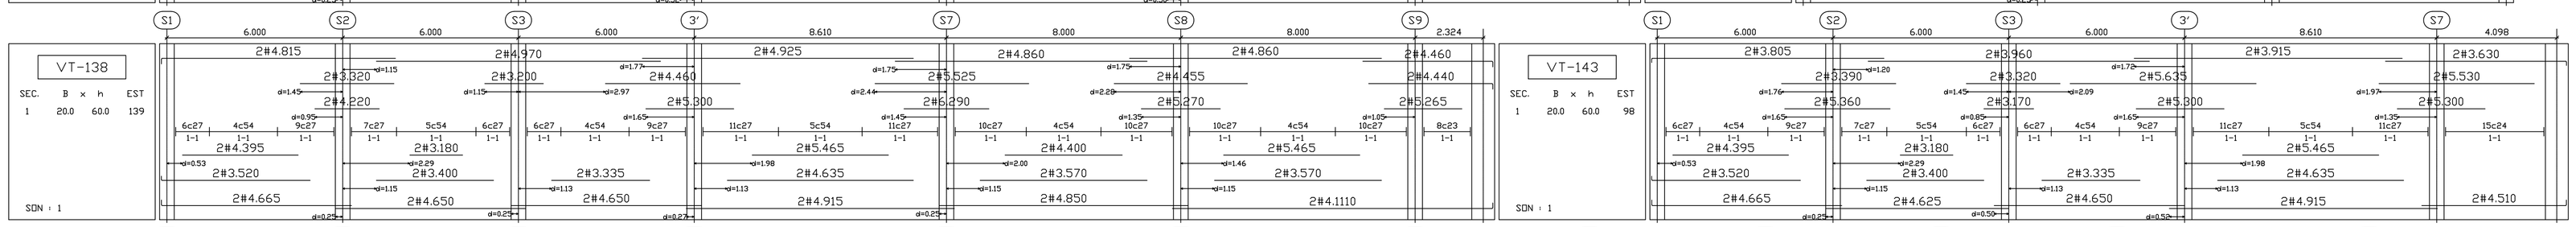

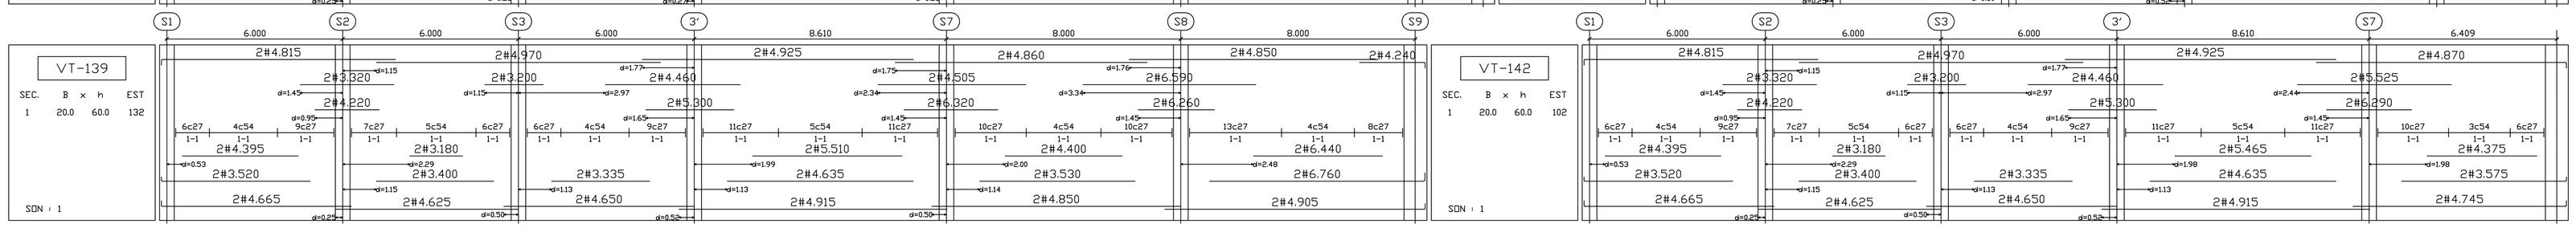

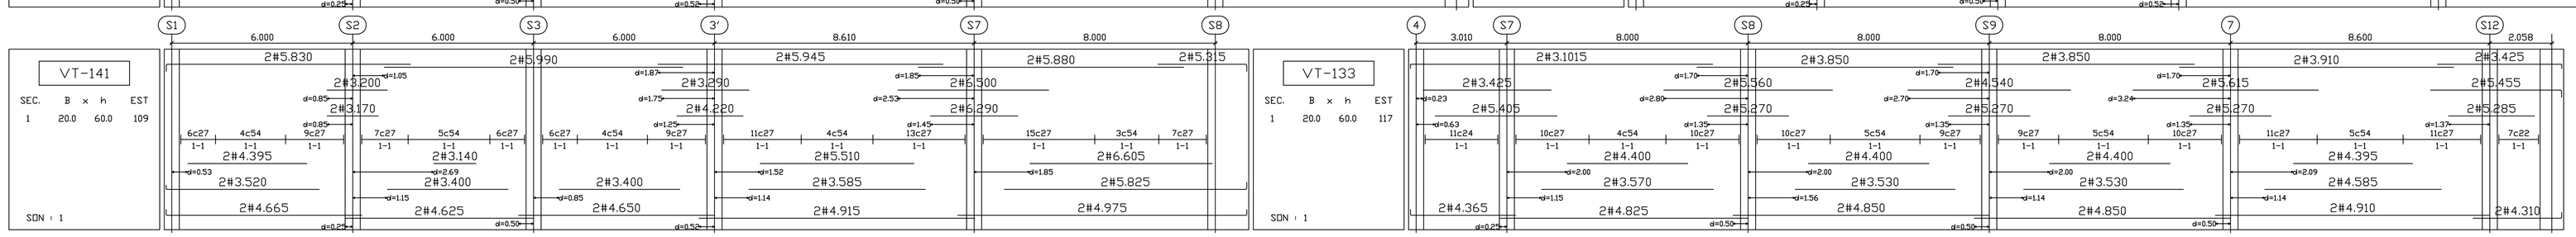

FECHA:	AGOSTO 2021
NUMERO DE PLANOS:	CCMV-ES-029

PROYECTO:

"CENTRO CULTURAL DE LA MÚSICA VALLENATA EN VALLEDUPAR, CESAR"

ENTIDAD GESTORA:

GOBERNACIÓN DEL CESAR

LO HACEMOS MEJOR
GOBIERNO DEL CESAR

GOBERNADOR:

Luis Alberto Monsalvo Gnecco
GOBERNADOR DEL DEPARTAMENTO DEL CESAR

DEPENDENCIA GOBERNACIÓN DEL CESAR:

ESTHER MENDOZA PEINADO
SECRETARIA DE INFRAESTRUCTURA

TABLA DE CONTENIDO

VT-120
VT-132A
VT-133
VT-134
VT-135
VT-136
VT-137
VT-138
VT-139
VT-140
VT-141
VT-142
VT-143
VT-E02
VT-R01
VT-R02

OBSERVACIONES :

CONVENCIONES

1.- 1#5.430** = 1 Varilla #5 de 430 cm
** en segunda fila

2.- 10c20 = 10 flejes cada 20 cm
2-2 en seccion tipo - 2

Vo. Bo. INGENIERO DISEÑADOR:

Ing. Diego Julián Pardo G.

CONTIENE:

DESPIECE VIGUETAS DE PISO 1

PLANO DESARROLLADO POR:

D.J.P.G

ORIENTACIÓN:

CONTIENE:

ESCALA: 1:100

NOMBRE DEL ARCHIVO: 2102-VIGUETAS PISO 1.dwg

FECHA: AGOSTO 2021	PLANO:
NUMERO DE PLANOS:	CCMV-ES-029