

DESPIECE DE MUROS

ESCALA 1:50

MURO : M-08

CORTE	B	H	EST	G//B	G//H
1	50.0	610.0	2#272	12240	0

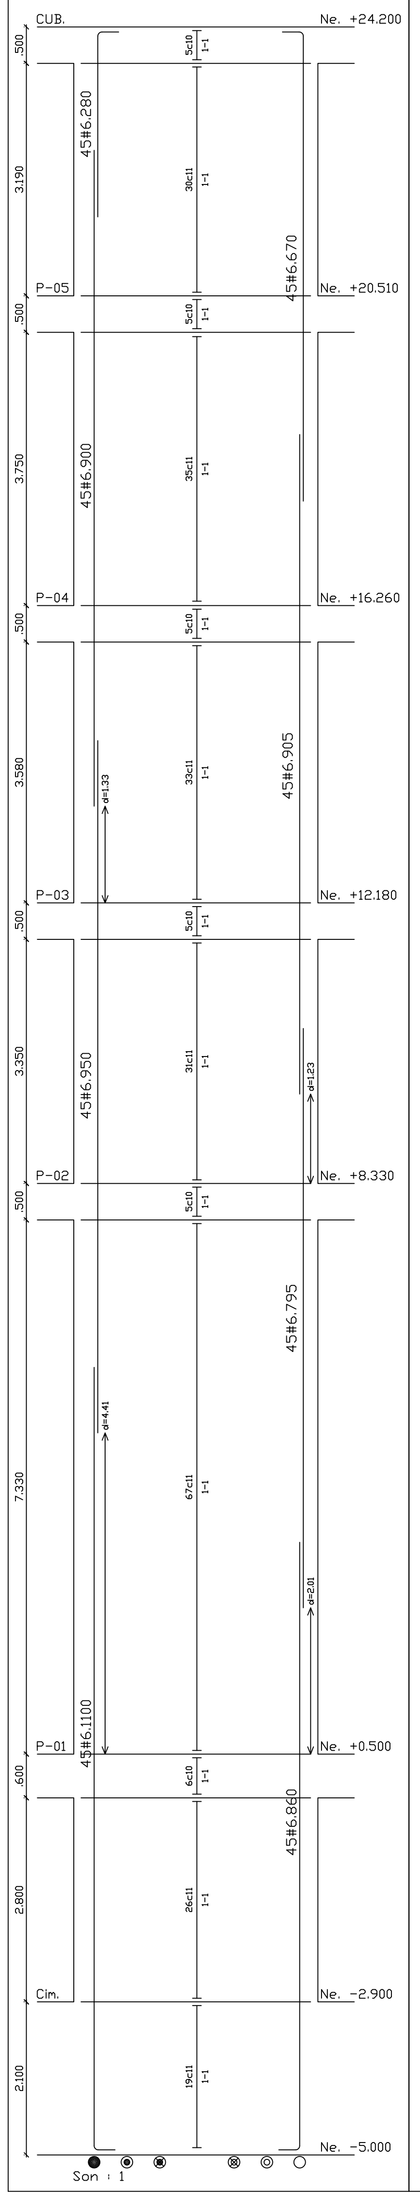


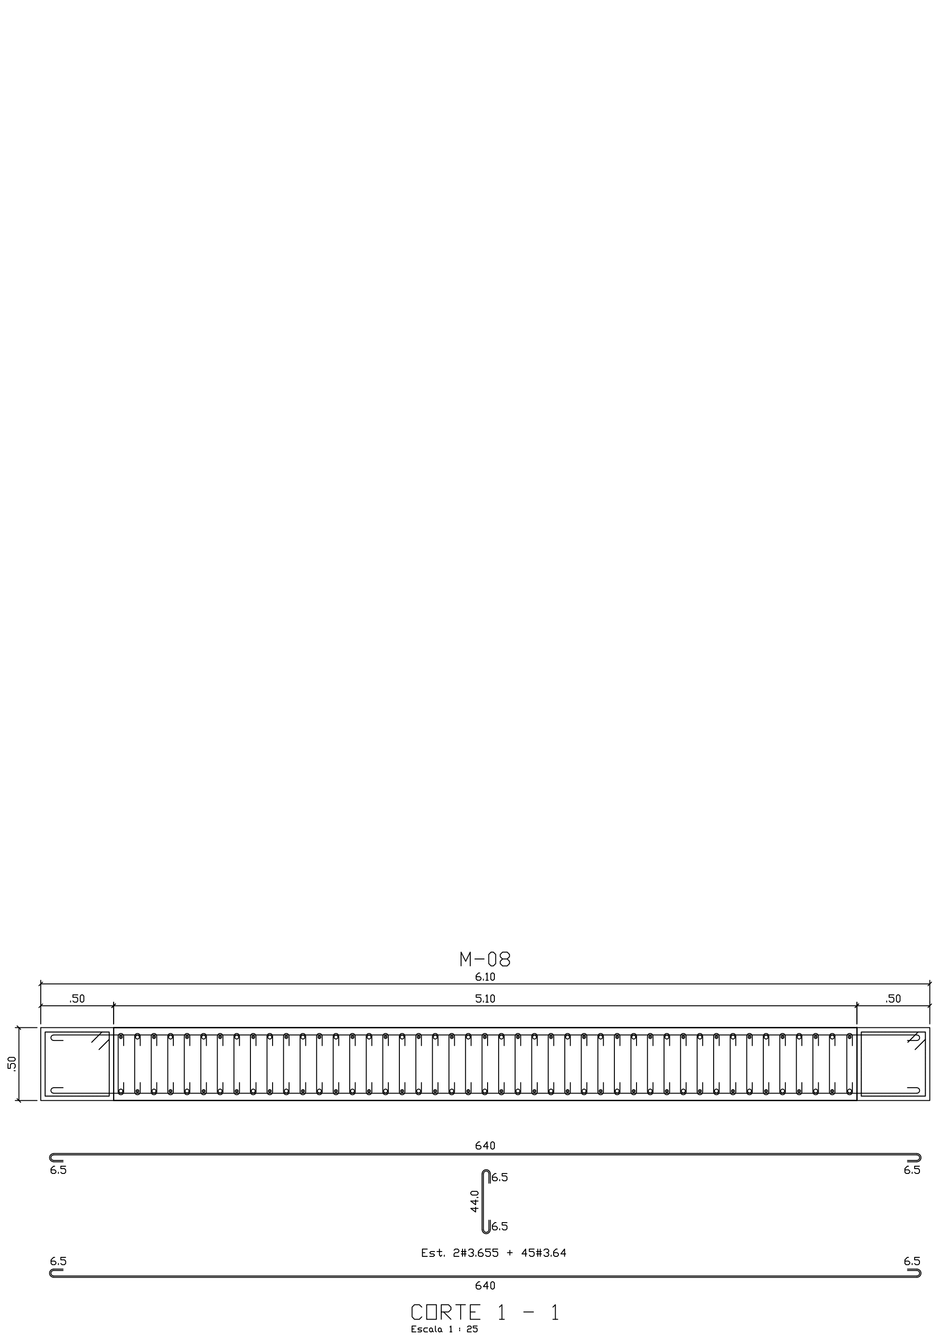


CORTE 1 - 1
Escala 1 : 25

MURO : M-08A

CORTE	B	H	EST	G//B	G//H
1	50.0	610.0	2#272	12240	0

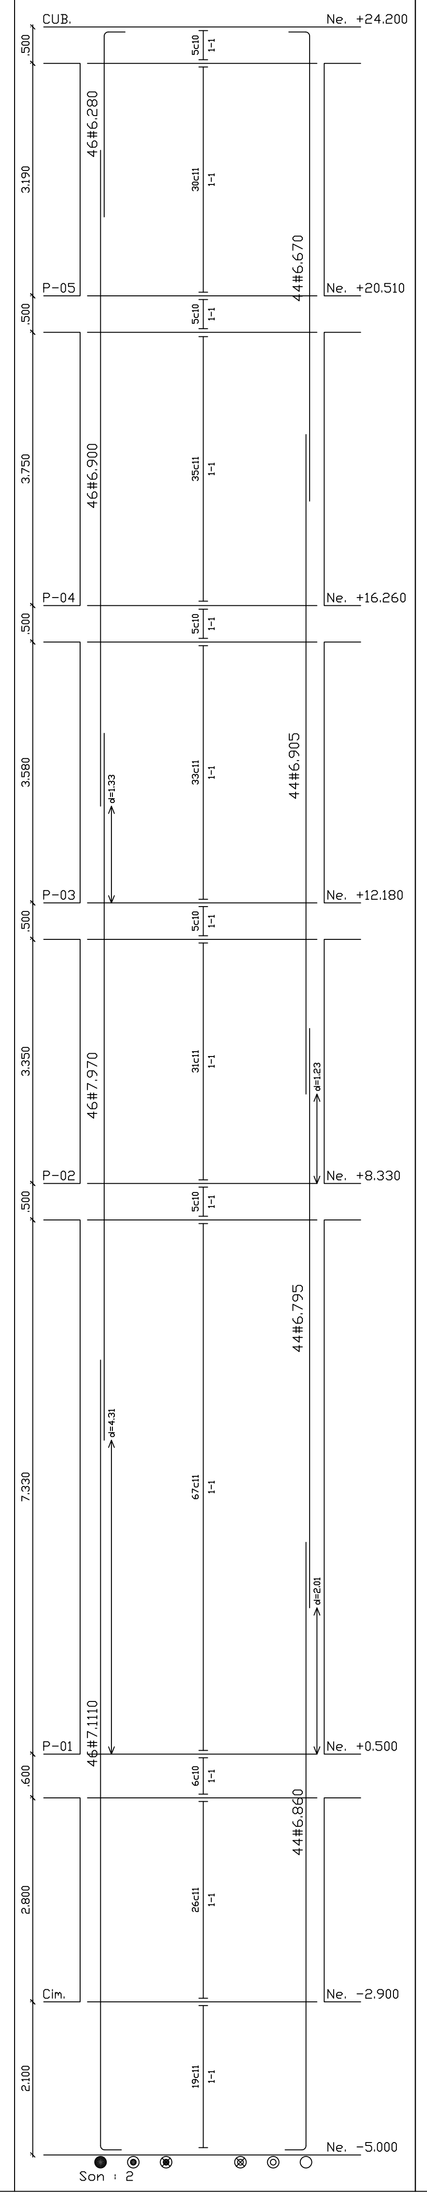

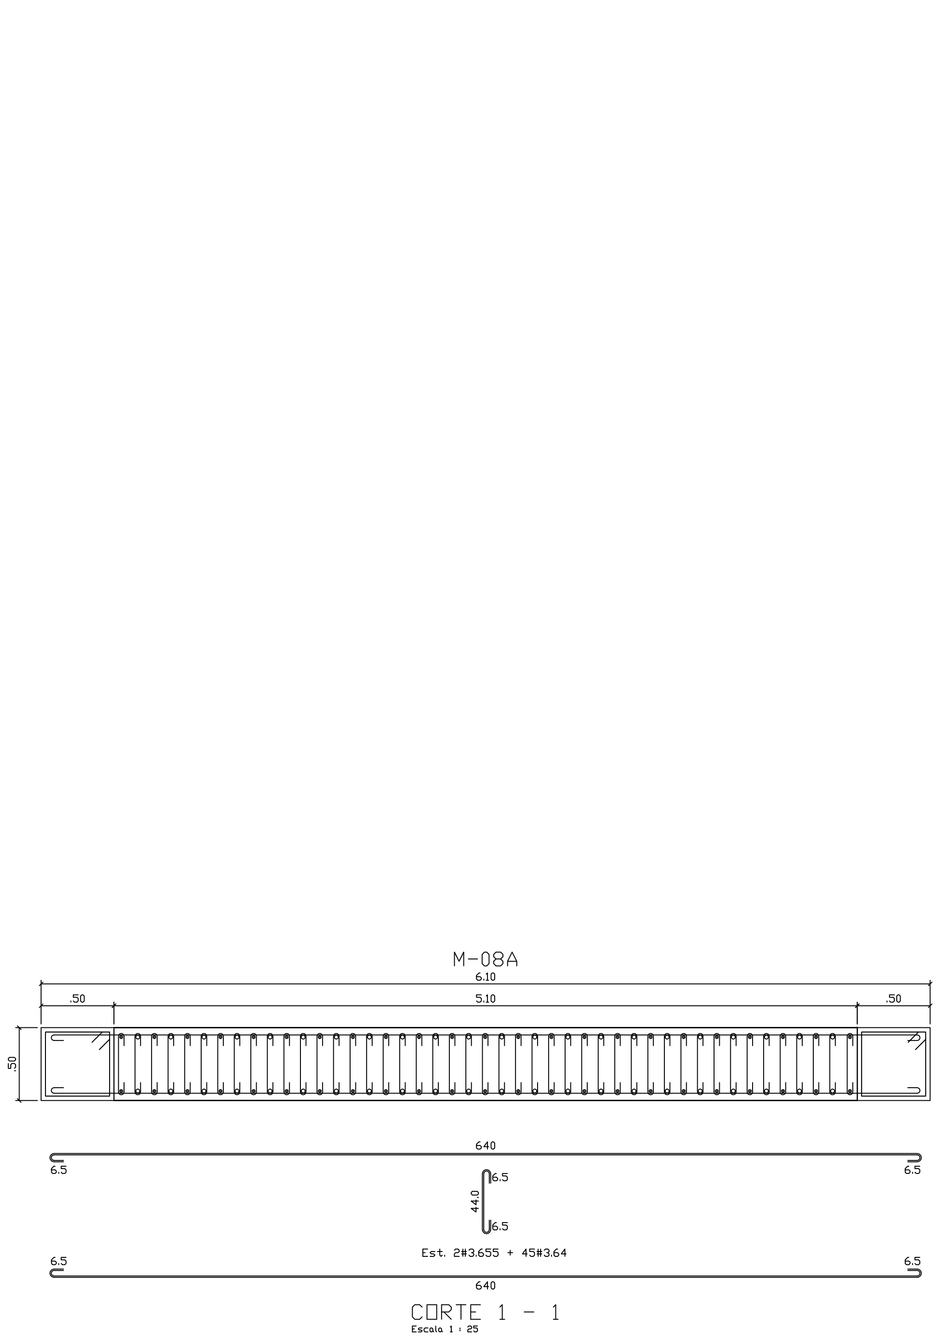

CORTE 1 - 1
Escala 1 : 25

PLANO ACTUALIZADO AGOSTO 2021

FECHA: AGOSTO 2021 | PLANO: CCMV-ES-032
NUMERO DE PLANOS:

PROYECTO:

"CENTRO CULTURAL DE LA MÚSICA VALLENATA EN VALLEDUPAR, CESAR"

ENTIDAD GESTORA:
GOBERNACIÓN DEL CESAR

LO HACEMOS MEJOR
GOBIERNO DEL CESAR

GOBERNADOR:
Luis Alberto Monsalvo Gnecco
GOBERNADOR DEL DEPARTAMENTO DEL CESAR

DEPENDENCIA GOBERNACIÓN DEL CESAR:
ESTHER MENDOZA PEINADO
SECRETARIA DE INFRAESTRUCTURA

TABLA DE CONTENIDO

M-08
M-08A

OBSERVACIONES :

CONVENCIONES
1.- 1#5.430** = 1 Varilla #5 de 430 cm
** en segunda fila

2.- 10c20 = 10 flejes cada 20 cm
2-2 en seccion tipo - 2

Vo. Bo. INGENIERO DISEÑADOR:
Ing. Diego Julián Pardo G.

CONTIENE:
DESPIECE DE MUROS

PLANO DESARROLLADO POR:
D.J.P.G

ORIENTACIÓN:

CONTIENE:

ESCALA: 1:50

NOMBRE DEL ARCHIVO:
2102-MUROS.DWG

FECHA: AGOSTO 2021 | PLANO: CCMV-ES-032
NUMERO DE PLANOS: