

DESPIECE DE MUROS
**ESCALA 1:50**

## MURO : M-04A

| CORTE | B | H | EST | G//B | G//H |
|---|---|---|---|---|---|
| 1 | 50.0 | 845.0 | 2#159 | 9858 | 0 |

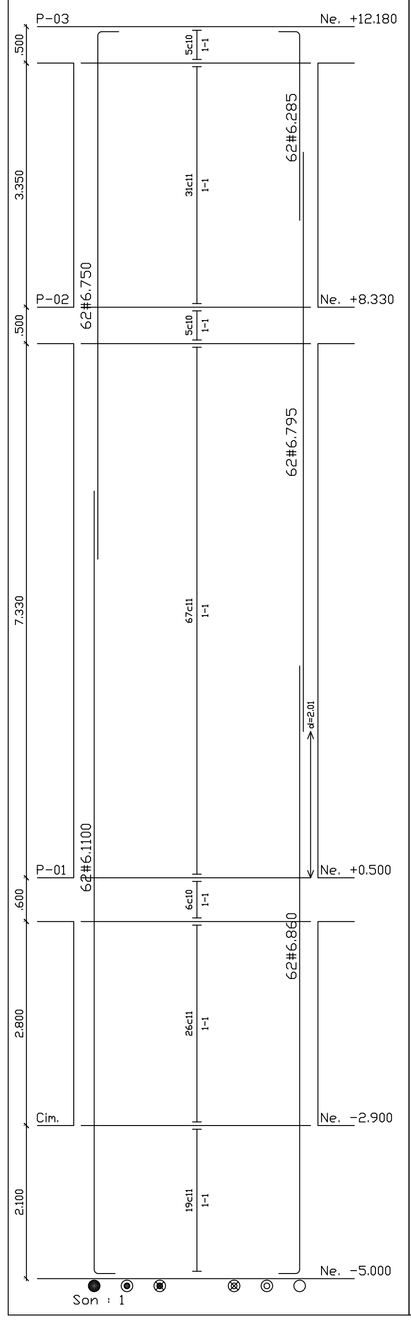





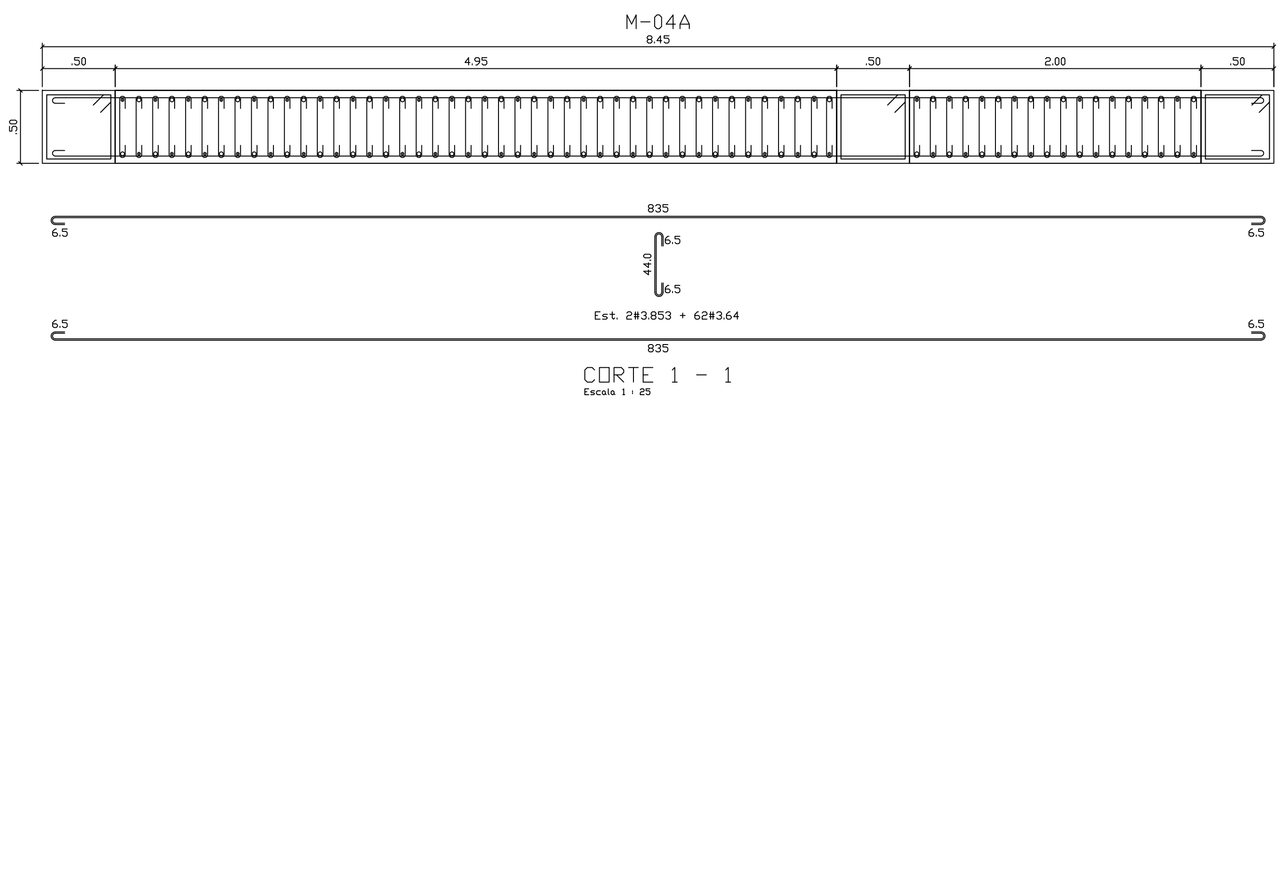

CORTE 1 - 1
Escala 1 : 25

## MURO : M-08B
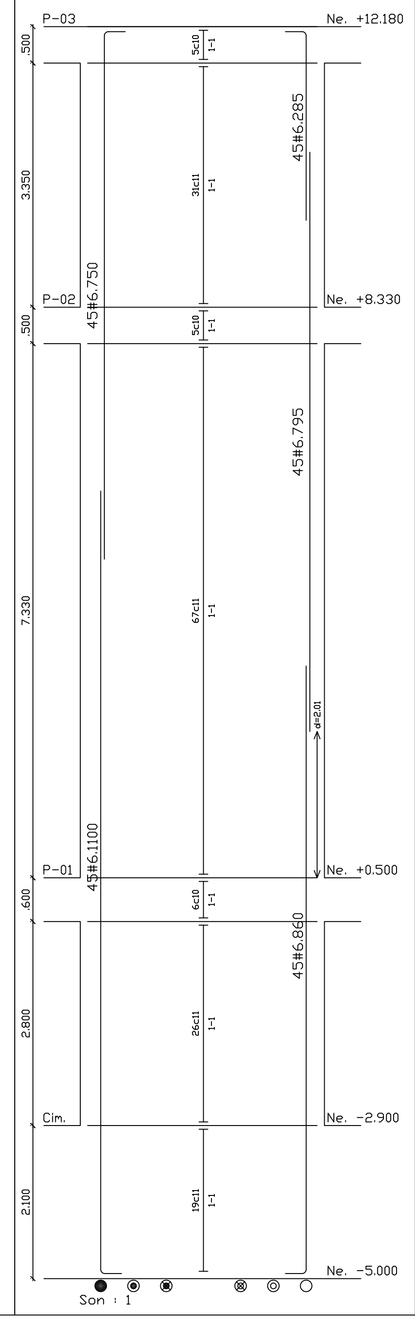
| CORTE | B | H | EST | G//B | G//H |
|---|---|---|---|---|---|
| 1 | 50.0 | 610.0 | 2#159 | 7155 | 0 |

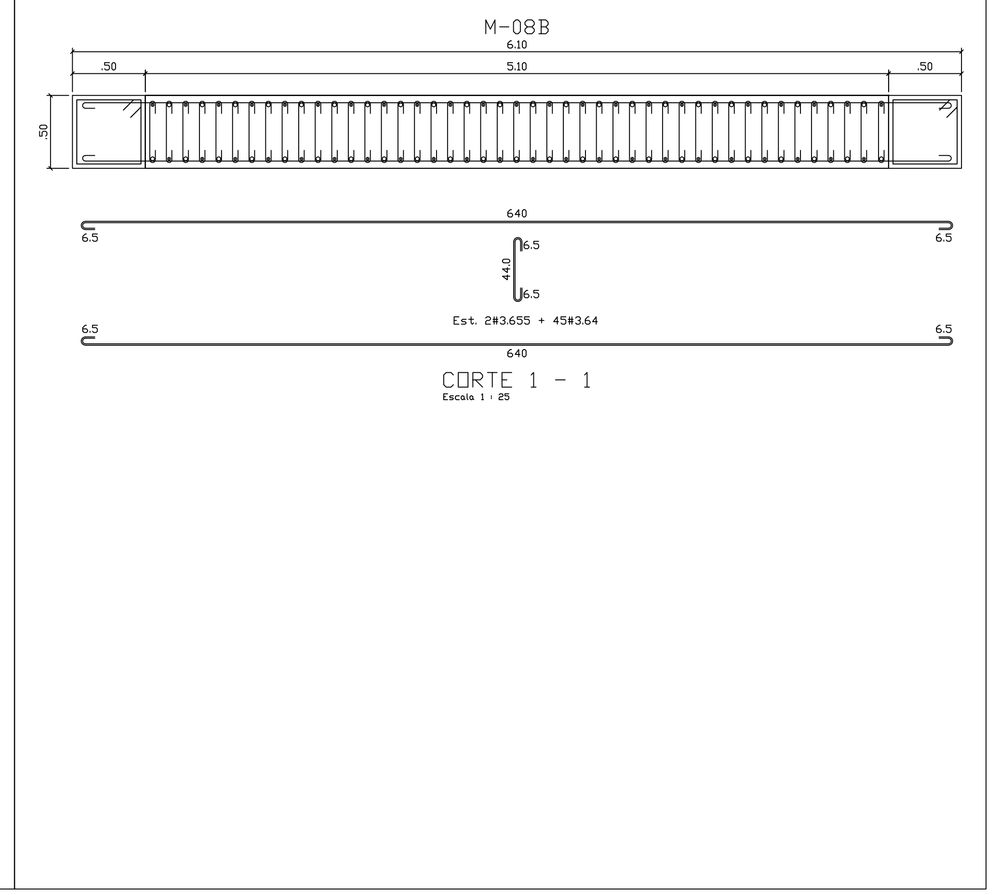


CORTE 1 - 1
Escala 1 : 25

PLANO ACTUALIZADO
AGOSTO 2021

FECHA: AGOSTO 2021 | PLANO: CCMV-ES-034
NUMERO DE PLANOS:

PROYECTO:
**"CENTRO CULTURAL DE LA MÚSICA VALLENATA EN VALLEDUPAR, CESAR"**

ENTIDAD GESTORA:
**GOBERNACIÓN DEL CESAR**

LO HACEMOS MEJOR
GOBIERNO DEL CESAR

GOBERNADOR:
**Luis Alberto Monsalvo Gnecco**
GOBERNADOR DEL DEPARTAMENTO DEL CESAR

DEPENDENCIA GOBERNACIÓN DEL CESAR:
ESTHER MENDOZA PEINADO
SECRETARIA DE INFRAESTRUCTURA

TABLA DE CONTENIDO
M-04A
M-08B

OBSERVACIONES :

CONVENCIONES
1.- 1#5.430** = 1 Varilla #5 de 430 cm
** en segunda fila

2.- 10c20 = 10 flejes cada 20 cm
2-2 en seccion tipo - 2

Vo. Bo. INGENIERO DISEÑADOR:
Ing. Diego Julián Pardo G.

CONTIENE:
DESPIECE DE MUROS

PLANO DESARROLLADO POR:
D.J.P.G

ORIENTACIÓN:

CONTIENE:

ESCALA: 1:50

NOMBRE DEL ARCHIVO:
2102-MUROS.DWG

FECHA: AGOSTO 2021 | PLANO: CCMV-ES-034
NUMERO DE PLANOS: