

DESPIECE DE MUROS

ESCALA 1:50

COLUMNA : C-9

CORTE	B	H	EST	G//B	G//H
1	50.0	50.0	164	164	164

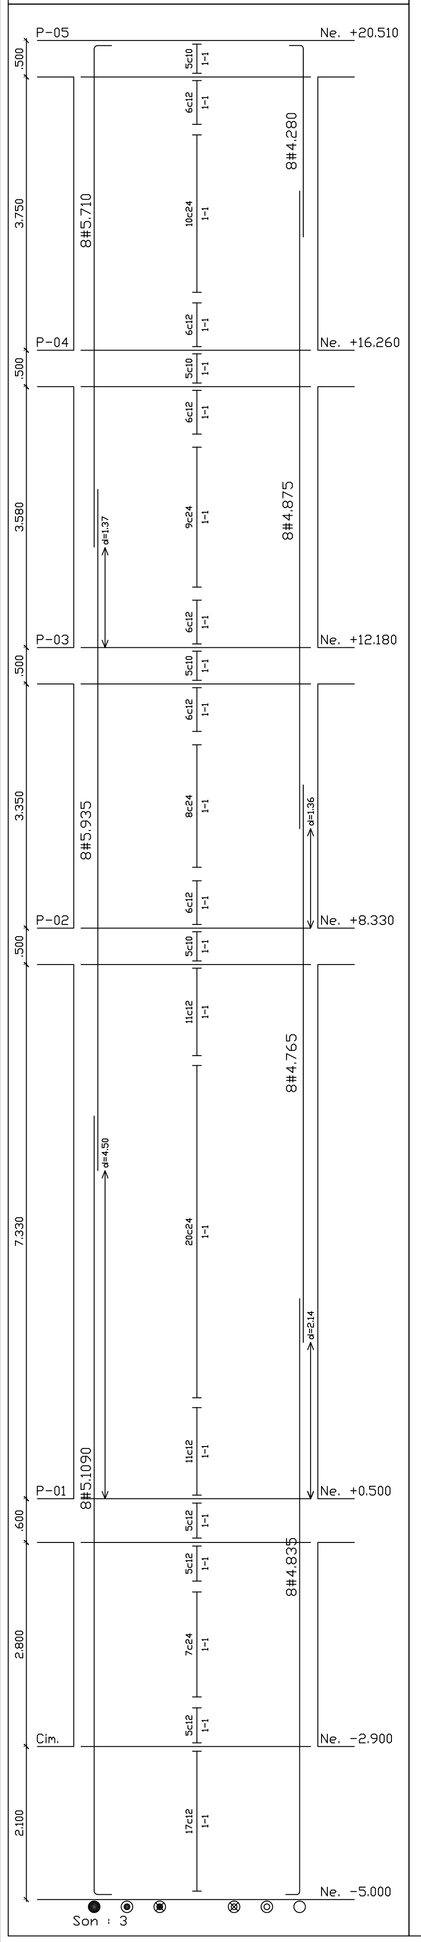

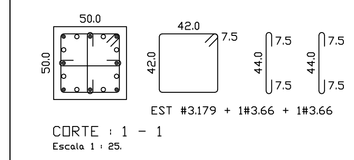



CORTE : 1 - 1

Escala 1 : 25.

COLUMNA : C-10

CORTE	B	H	EST	G//B	G//H
1	50.0	50.0	111	111	111

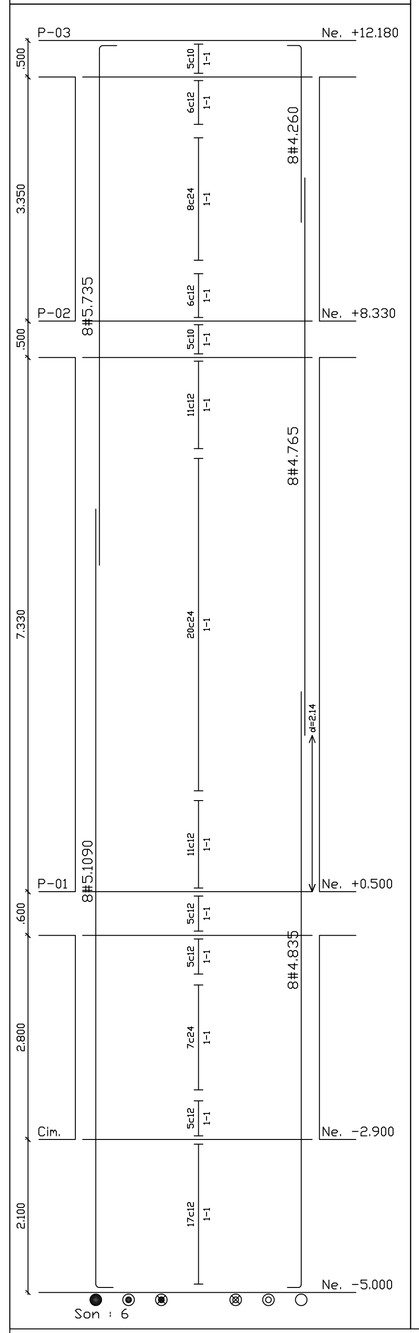

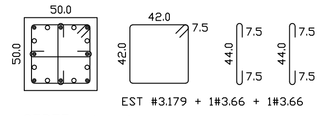



CORTE : 1 - 1

Escala 1 : 25.

MURO : M-09

CORTE	B	H	EST	G//B	G//H
1	50.0	300.0	2*159	3657	0

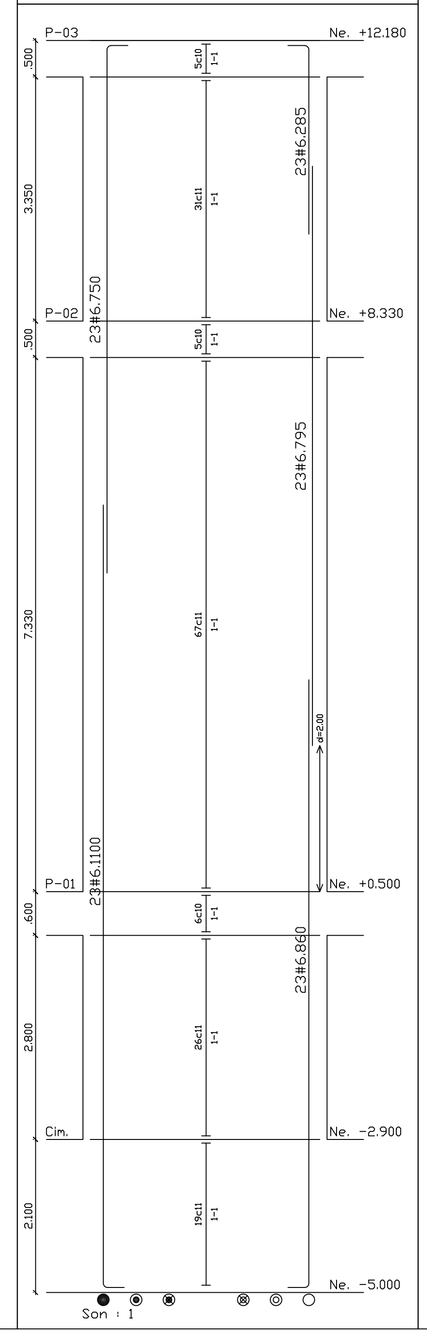

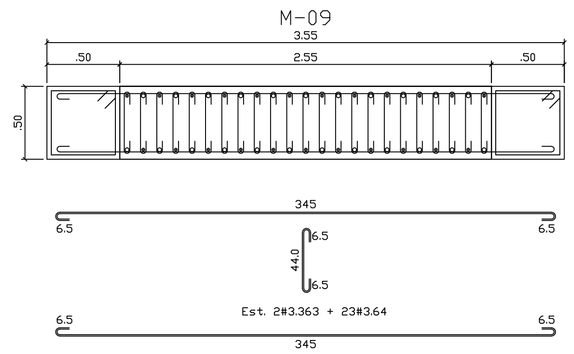

CORTE 1 - 1

Escala 1 : 25

PLANO ACTUALIZADO AGOSTO 2021

FECHA: AGOSTO 2021 | PLANO: CCMV-ES-036

NUMERO DE PLANOS:

PROYECTO:

"CENTRO CULTURAL DE LA MÚSICA VALLENATA EN VALLEDUPAR, CESAR"

ENTIDAD GESTORA:

GOBERNACIÓN DEL CESAR

LO HACEMOS MEJOR
GOBIERNO DEL CESAR

GOBERNADOR:

Luis Alberto Monsalvo Gnecco
GOBERNADOR DEL DEPARTAMENTO DEL CESAR

DEPENDENCIA GOBERNACIÓN DEL CESAR:

ESTHER MENDOZA PEINADO
SECRETARIA DE INFRAESTRUCTURA

TABLA DE CONTENIDO

C-09
C-10
M-9

OBSERVACIONES :

CONVENCIONES

1.- 1#5.430** = 1 Varilla #5 de 430 cm
** en segunda fila

2.- 10c20 = 10 flejes cada 20 cm
2-2 en seccion tipo - 2

Vo. Bo. INGENIERO DISEÑADOR:

Ing. Diego Julián Pardo G.

CONTIENE:

DESPIECE DE MUROS

PLANO DESARROLLADO POR:

D.J.P.G

ORIENTACIÓN:

CONTIENE:

ESCALA: 1:50

NOMBRE DEL ARCHIVO: 2102-MUROS.DWG

FECHA: AGOSTO 2021 | PLANO: CCMV-ES-036

NUMERO DE PLANOS: