

DESPIECE DE MUROS

ESCALA 1:50

MURO : M-07


CORTE	B	H	EST	G//B	G//H
1	50.0	650.0	2#46	2070	0
2	50.0	482.0	2#119	4165	0
3	50.0	482.0	2#78	2730	0

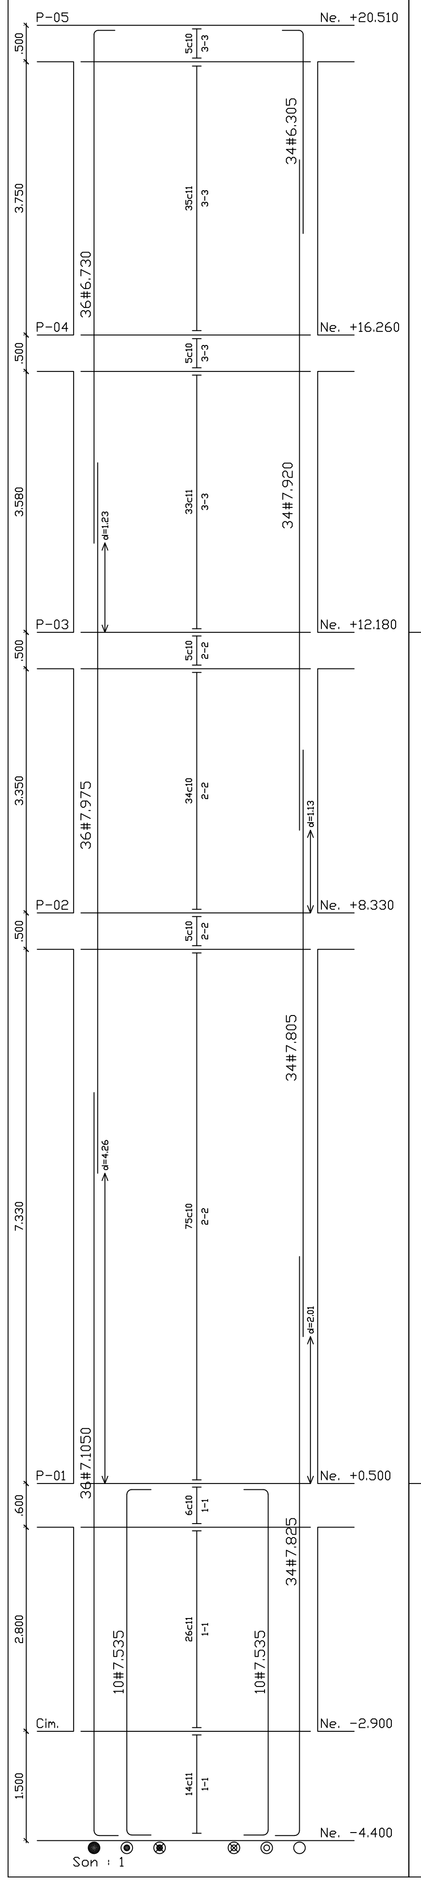

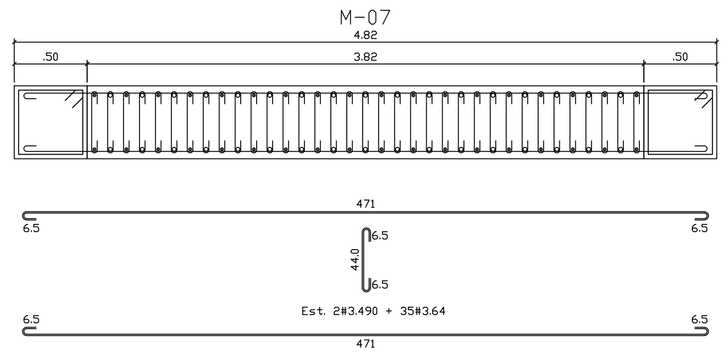


CORTE 3 - 3

Escala 1 : 25

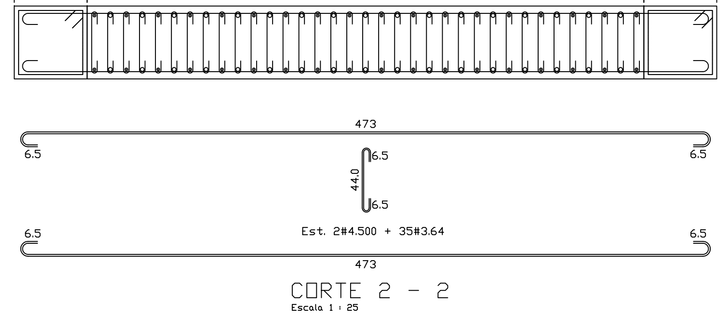

CORTE 2 - 2

Escala 1 : 25

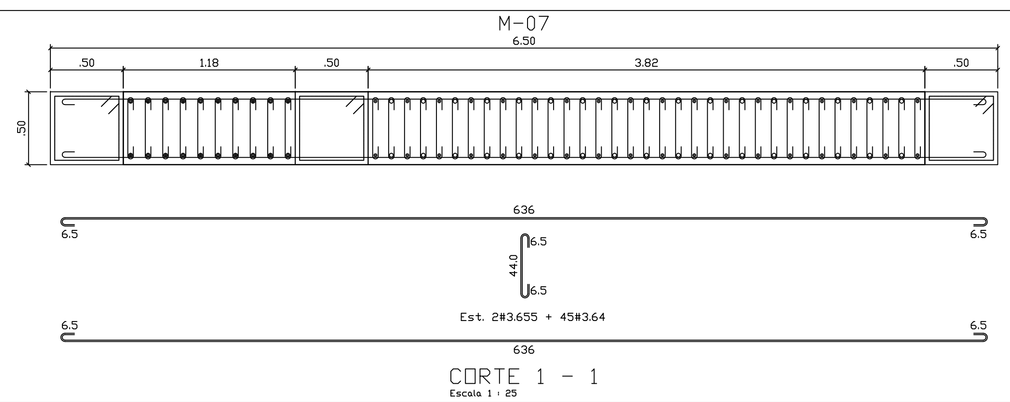



CORTE 1 - 1

Escala 1 : 25

MURO : M-10


CORTE	B	H	EST	G//B	G//H
1	50.0	610.0	2#154	6468	0
2	50.0	305.0	2#78	1482	0

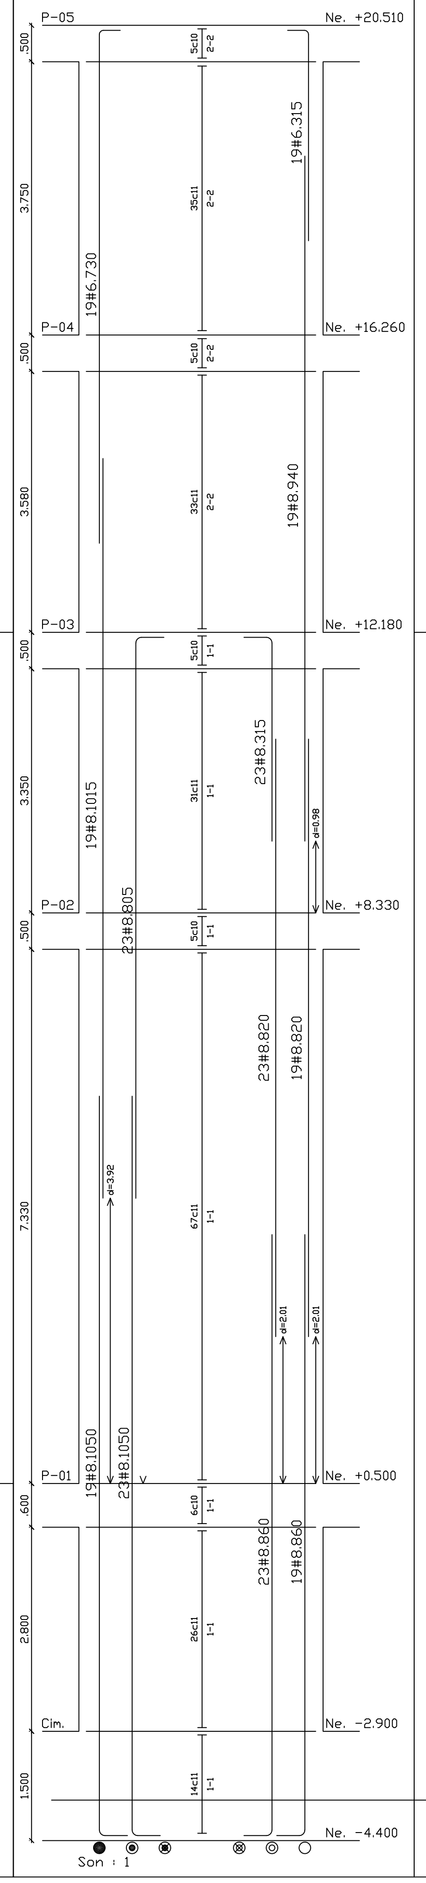

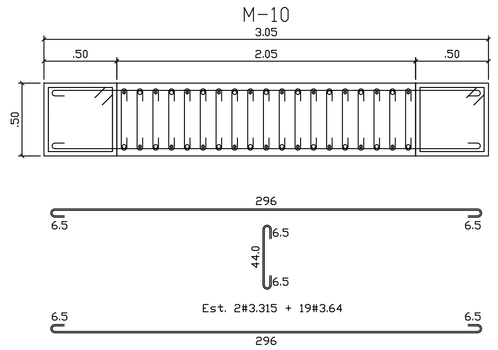

CORTE 2 - 2

Escala 1 : 25

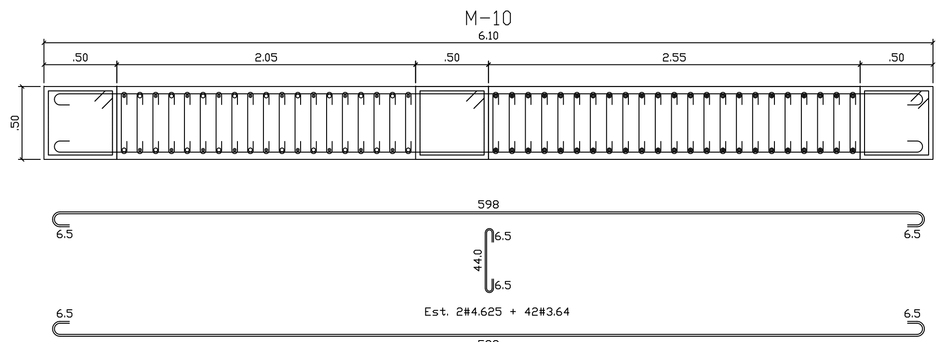

CORTE 1 - 1

Escala 1 : 25

PLANO ACTUALIZADO AGOSTO 2021

FECHA: AGOSTO 2021 | PLANO: CCMV-ES-037

NUMERO DE PLANOS:

PROYECTO:

"CENTRO CULTURAL DE LA MÚSICA VALLENATA EN VALLEDUPAR, CESAR"

ENTIDAD GESTORA:

GOBERNACIÓN DEL CESAR

LO HACEMOS MEJOR
GOBIERNO DEL CESAR

GOBERNADOR:

Luis Alberto Monsalvo Gnecco
GOBERNADOR DEL DEPARTAMENTO DEL CESAR

DEPENDENCIA GOBERNACIÓN DEL CESAR:

ESTHER MENDOZA PEINADO
SECRETARIA DE INFRAESTRUCTURA

TABLA DE CONTENIDO

M-07
M-10

OBSERVACIONES :

CONVENCIONES

1.- 1#5.430** = 1 Varilla #5 de 430 cm
** en segunda fila

2.- 10c20 = 10 flejes cada 20 cm
2-2 en seccion tipo - 2

Vo. Bo. INGENIERO DISEÑADOR:

Ing. Diego Julián Pardo G.

CONTIENE:

DESPIECE DE MUROS

PLANO DESARROLLADO POR:

D.J.P.G

ORIENTACIÓN:

CONTIENE:

ESCALA: 1:50

NOMBRE DEL ARCHIVO: 2102-MUROS.DWG

FECHA: AGOSTO 2021 | PLANO: CCMV-ES-037

NUMERO DE PLANOS: