

DESPIECE DE COLUMNAS
ESCALA 1:50


MURO : M-07A

CORTE	B	H	EST	G//B	G//H
1	50.0	650.0	2#46	2116	0
2	50.0	482.0	2#108	3672	0

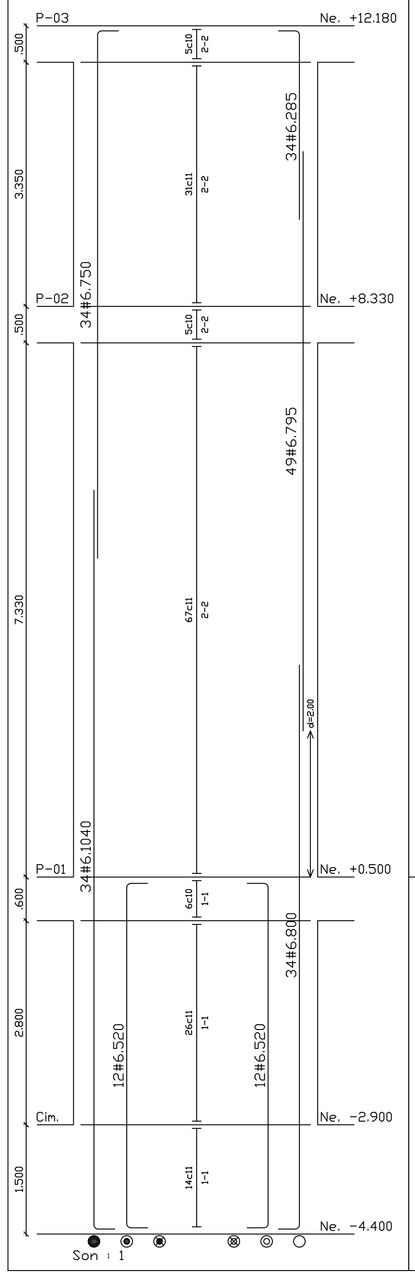

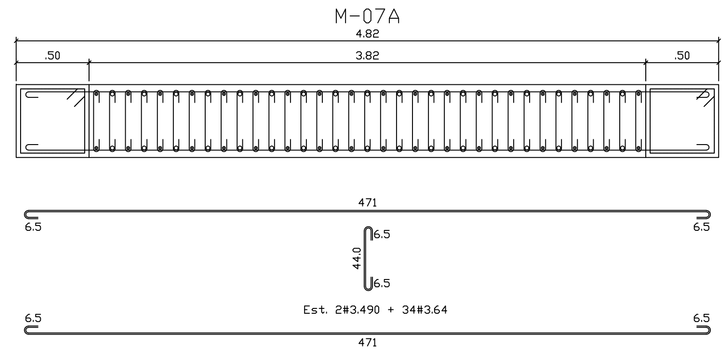


CORTE 2 - 2
Escala 1 : 25

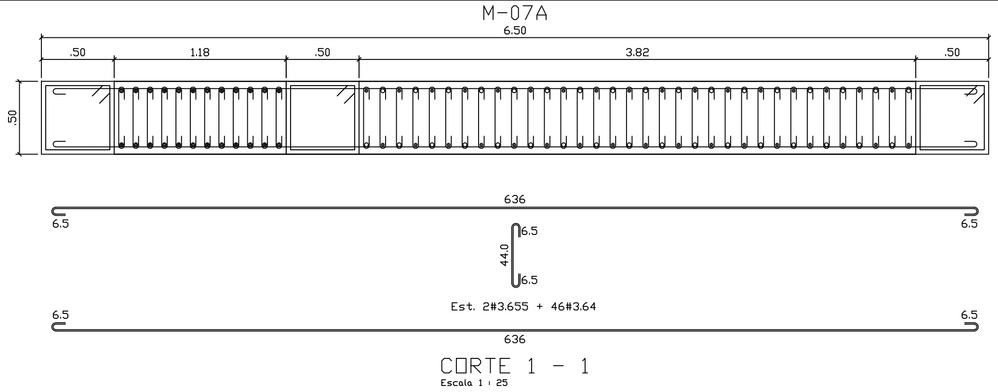


CORTE 1 - 1
Escala 1 : 25

COLUMNA : C-10A

CORTE	B	H	EST	G//B	G//H
1	50.0	50.0	107	107	107

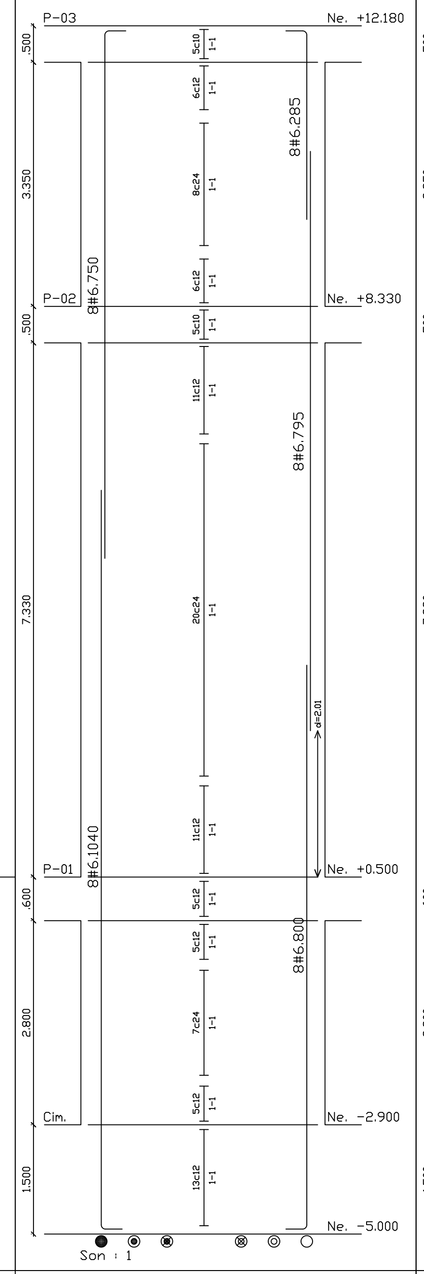

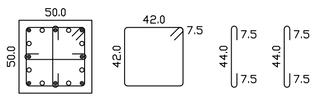



EST #3.179 + 1#3.66 + 1#3.66

CORTE : 1 - 1
Escala 1 : 25.

COLUMNA : C-10B

CORTE	B	H	EST	G//B	G//H
1	50.0	50.0	107	107	107

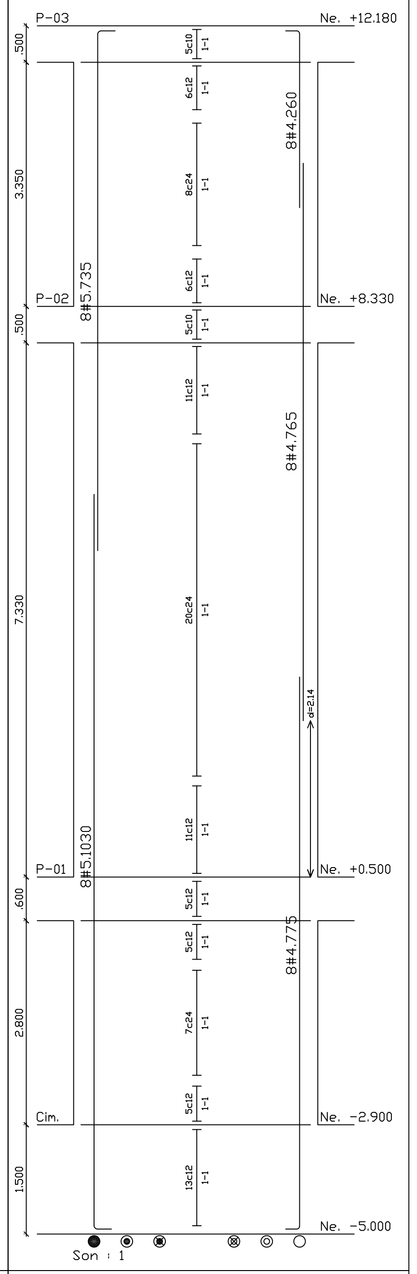

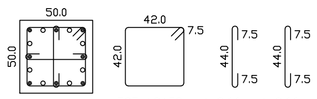

EST #3.179 + 1#3.66 + 1#3.66

CORTE : 1 - 1
Escala 1 : 25.

PLANO ACTUALIZADO
AGOSTO 2021

FECHA: AGOSTO 2021 | PLANO: CCMV-ES-039
NUMERO DE PLANOS:

PROYECTO:
"CENTRO CULTURAL DE LA MÚSICA VALLENATA EN VALLEDUPAR, CESAR"

ENTIDAD GESTORA:
GOBERNACIÓN DEL CESAR

LO HACEMOS MEJOR
GOBIERNO DEL CESAR

GOBERNADOR:
Luis Alberto Monsalvo Gnecco
GOBERNADOR DEL DEPARTAMENTO DEL CESAR

DEPENDENCIA GOBERNACIÓN DEL CESAR:
ESTHER MENDOZA PEINADO
SECRETARIA DE INFRAESTRUCTURA

TABLA DE CONTENIDO

M-07A
C-10A
C-10B

OBSERVACIONES :

CONVENCIONES
1.- 1#5.430** = 1 Varilla #5 de 430 cm
** en segunda fila

2.- 10c20 = 10 flejes cada 20 cm
2-2 en seccion tipo - 2

Vo. Bo. INGENIERO DISEÑADOR:
Ing. Diego Julián Pardo G.

CONTIENE:
DESPIECE DE COLUMNAS

PLANO DESARROLLADO POR:
D.J.P.G

ORIENTACIÓN:

CONTIENE:

ESCALA: 1:50

NOMBRE DEL ARCHIVO:
2102-MUROS.DWG

FECHA: AGOSTO 2021 | PLANO: CCMV-ES-039
NUMERO DE PLANOS: