


DESPIECE ZAPATAS NUCLEOS

ESCALA 1:50

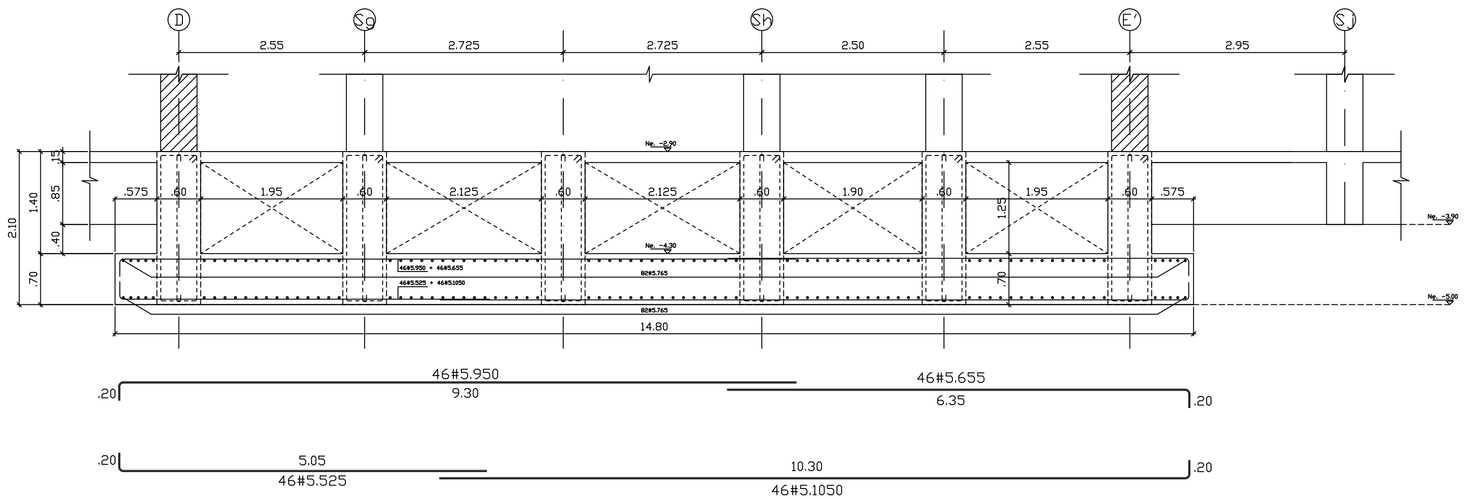

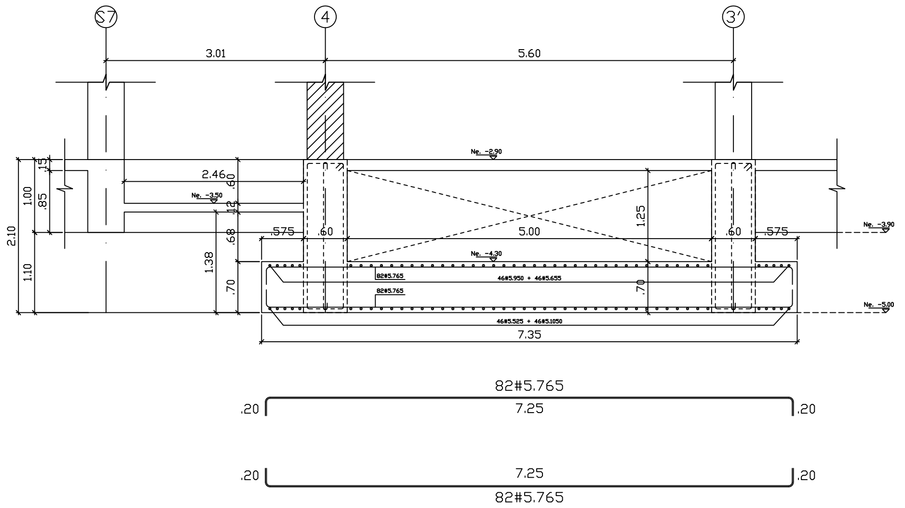



CORTE 2 - 2
ZAPATA Z-32
Escala 1 : 50

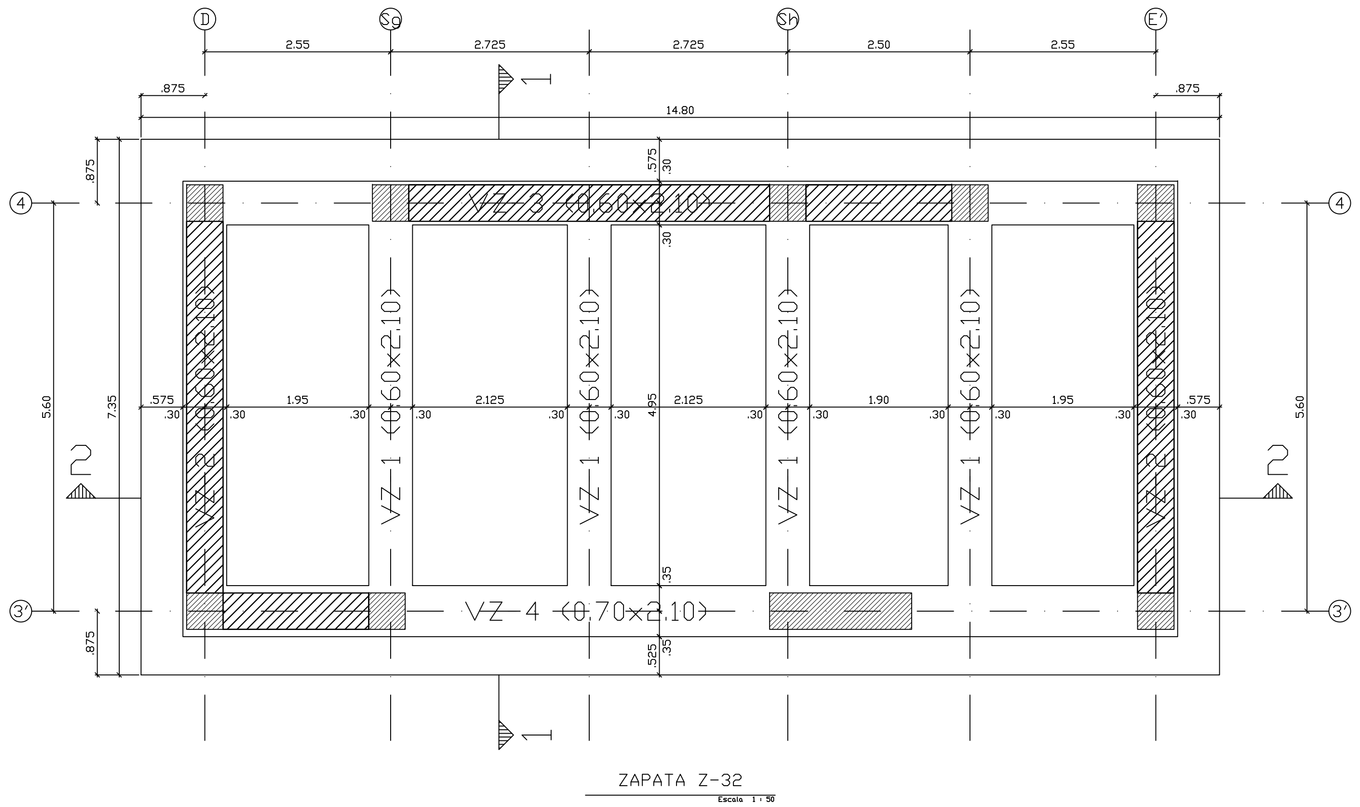


ZAPATA Z-32
Escala 1 : 50

CORTE 1 - 1
ZAPATA Z-32
Escala 1 : 50

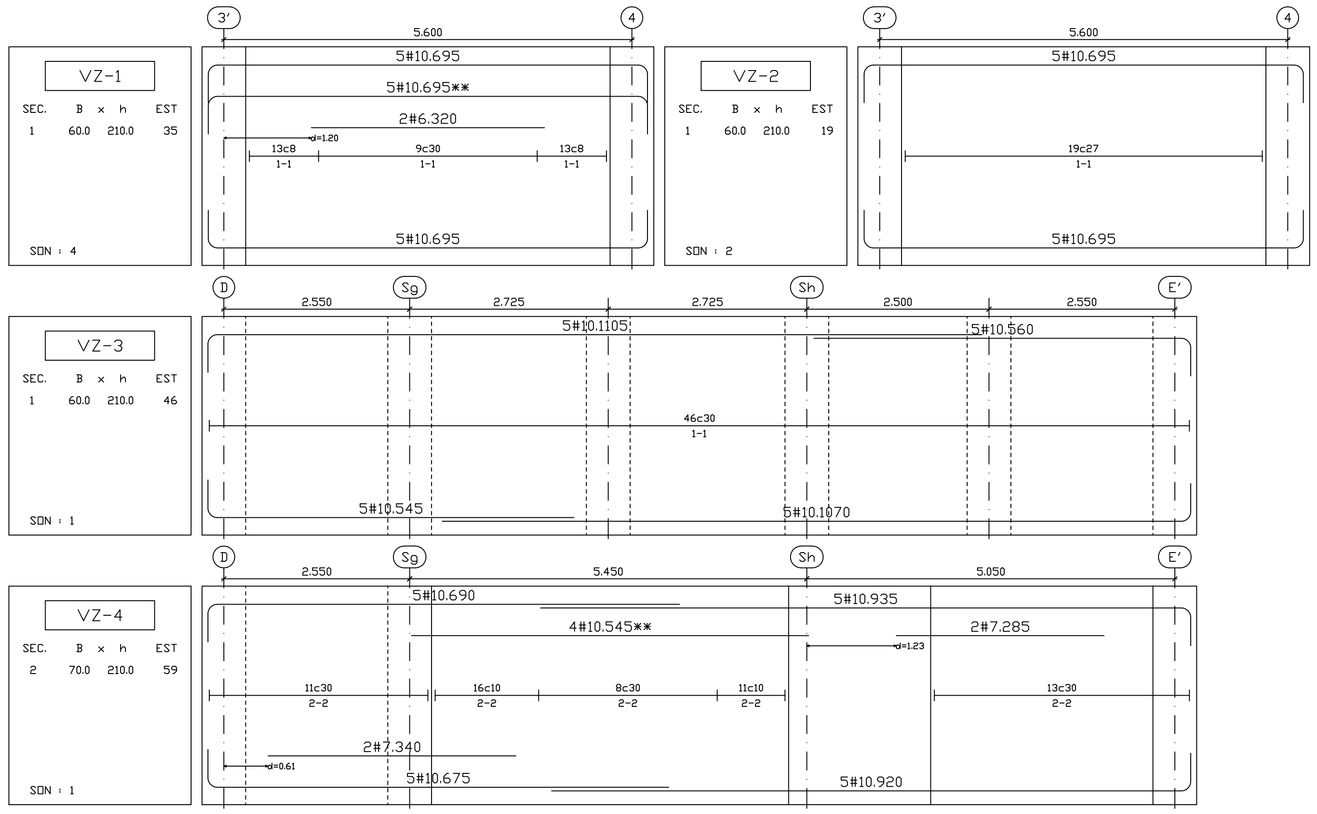

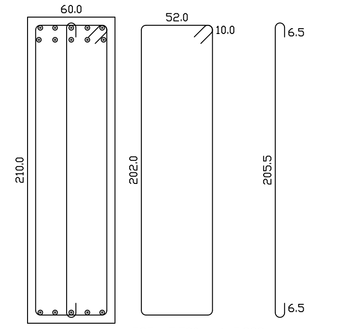

CORTE : 1 - 1
Escala 1 : 25.

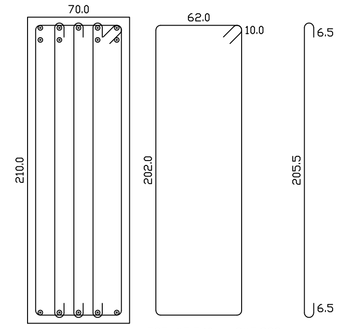

CORTE : 2 - 2
Escala 1 : 25.

CCMV-ES-043

FECHA: AGOSTO 2021

NUMERO DE PLANOS:

PROYECTO:

"CENTRO CULTURAL DE LA MÚSICA VALLENATA EN VALLEDUPAR, CESAR"

ENTIDAD GESTORA:

GOBERNACIÓN DEL CESAR

LO HACEMOS MEJOR
GOBIERNO DEL CESAR

GOBERNADOR:

Luis Alberto Monsalvo Gnecco
GOBERNADOR DEL DEPARTAMENTO DEL CESAR

DEPENDENCIA GOBERNACIÓN DEL CESAR:

ESTHER MENDOZA PEINADO
SECRETARIA DE INFRAESTRUCTURA

OBSERVACIONES :

Vo. Bo. INGENIERO DISEÑADOR:

Ing. Diego Julián Pardo G.

CONTIENE:

DESPIECE ZAPATAS NUCLEOS

PLANO DESARROLLADO POR:

D.J.P.G

ORIENTACIÓN:

CONTIENE:

ESCALA: 1:50

NOMBRE DEL ARCHIVO: 2102-ZAPATAS-NUCLEOS.DWG

FECHA: AGOSTO 2021

PLANO: CCMV-ES-043

NUMERO DE PLANOS: