

DESPIECE ZAPATAS NUCLEOS

ESCALA 1:50

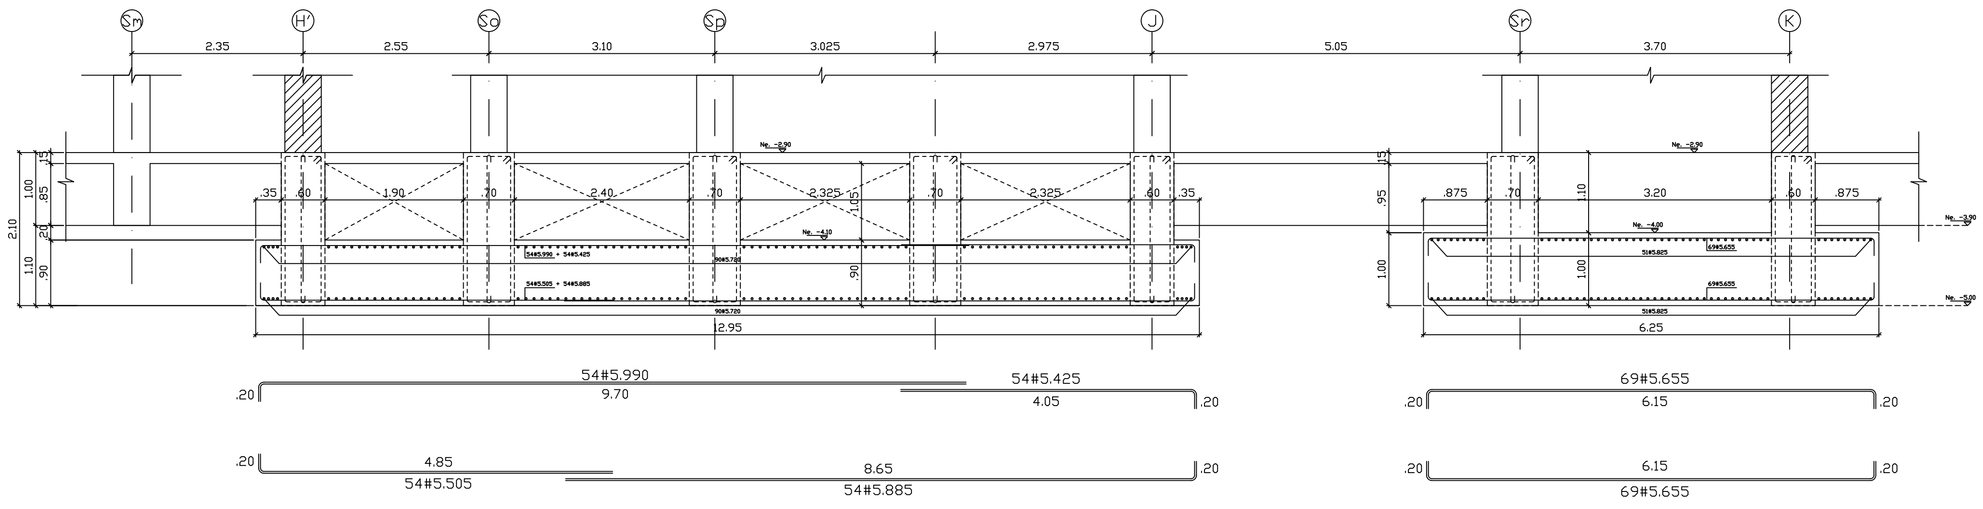


CORTE 3 - 3
ZAPATA Z-33
Escala 1 : 50

CORTE 3 - 3
ZAPATA Z-36
Escala 1 : 50

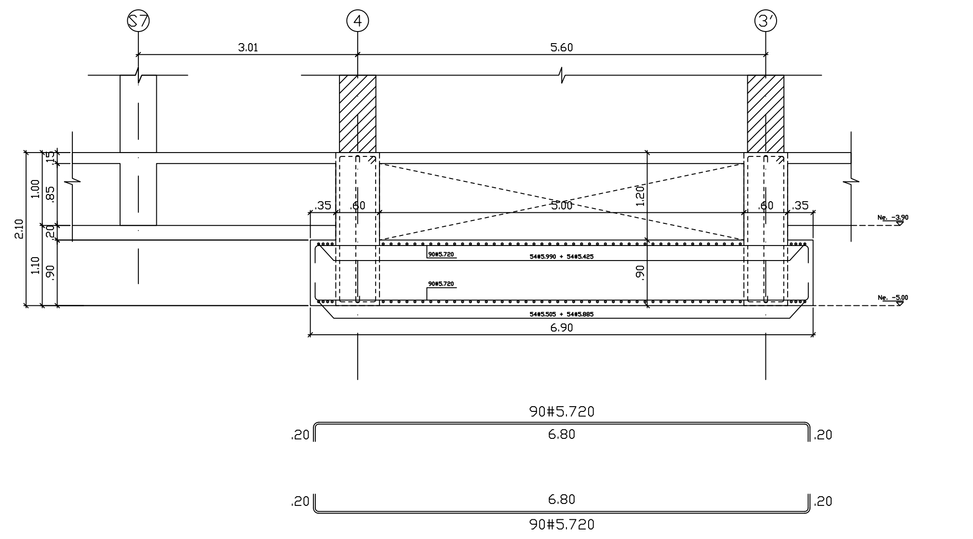


CORTE 1 - 1
ZAPATA Z-33
Escala 1 : 50

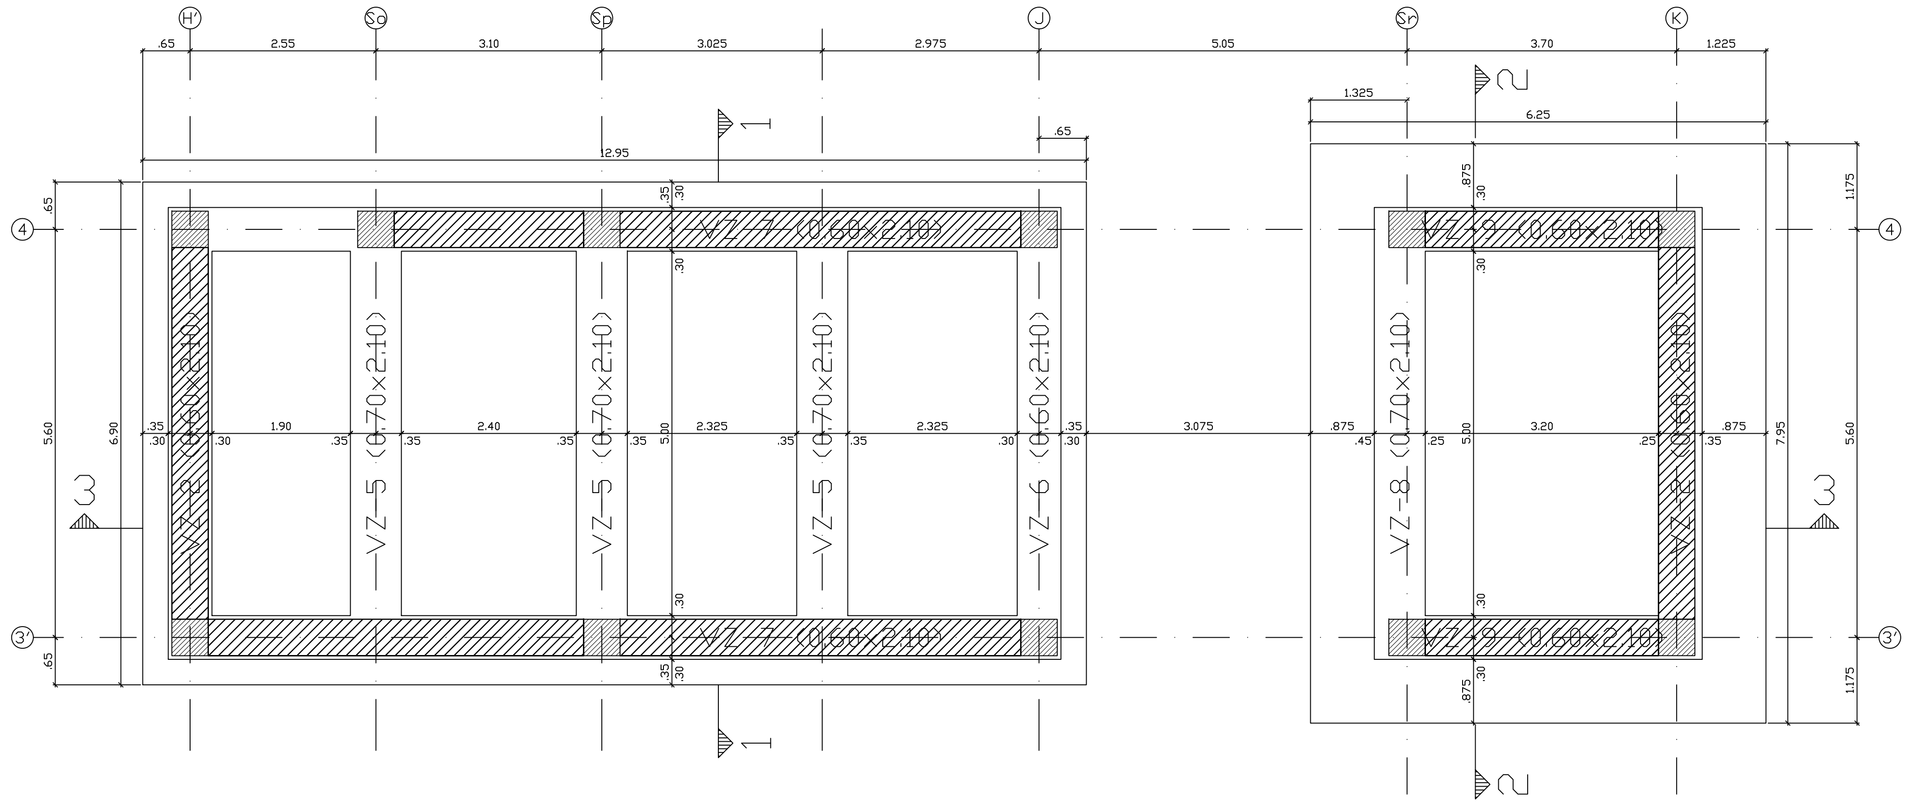



ZAPATA Z-33
Escala 1 : 50

ZAPATA Z-36
Escala 1 : 50

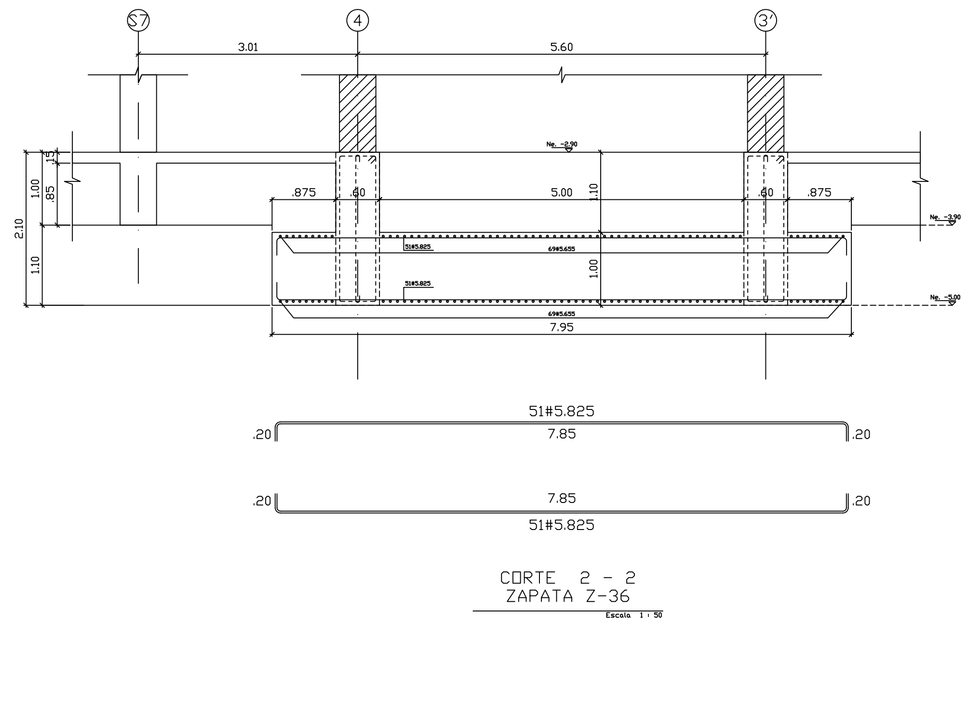


CORTE 2 - 2
ZAPATA Z-36
Escala 1 : 50

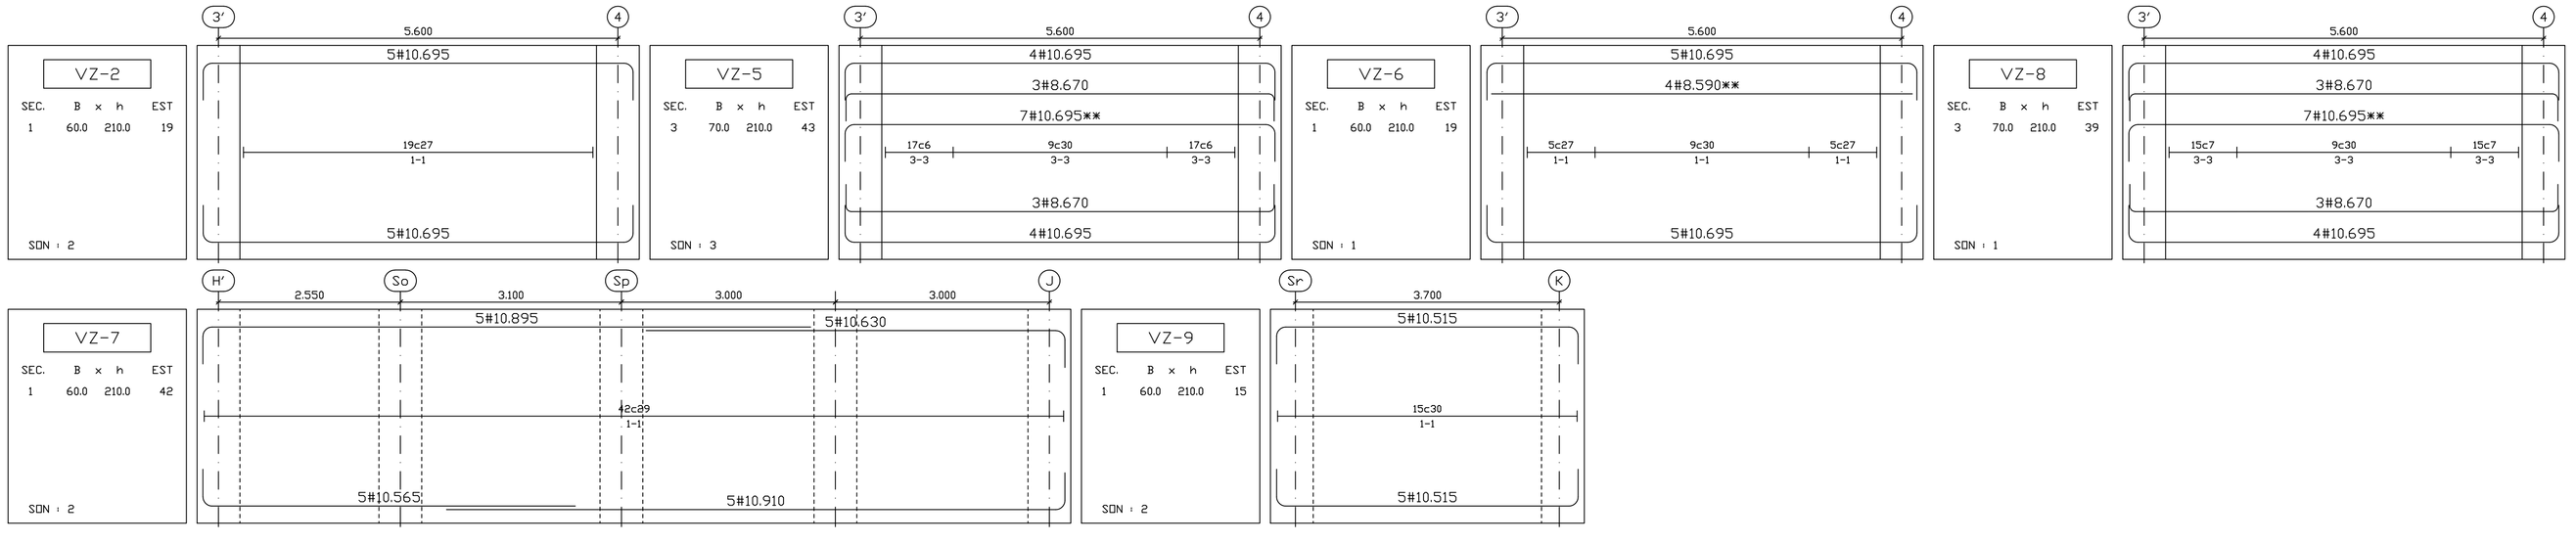

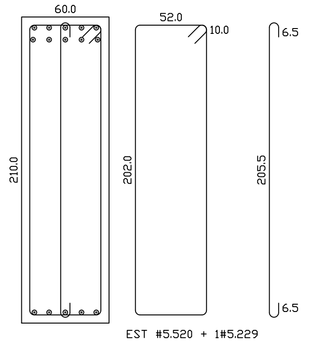

CORTE : 1 - 1
Escala 1 : 25.

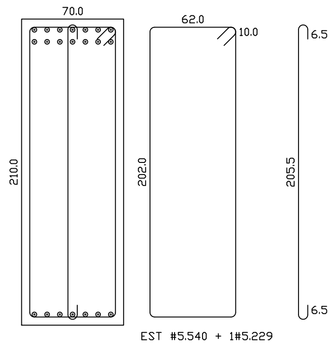

CORTE : 3 - 3
Escala 1 : 25.

PROYECTO:

"CENTRO CULTURAL DE LA MÚSICA VALLENATA EN VALLEDUPAR, CESAR"

ENTIDAD GESTORA:
GOBERNACIÓN DEL CESAR

LO HACEMOS MEJOR
GOBIERNO DEL CESAR

GOBERNADOR:
Luis Alberto Monsalvo Gnecco
GOBERNADOR DEL DEPARTAMENTO DEL CESAR

DEPENDENCIA GOBERNACIÓN DEL CESAR:
ESTHER MENDOZA PEINADO
SECRETARIA DE INFRAESTRUCTURA

OBSERVACIONES :

Vo. Bo. INGENIERO DISEÑADOR:
Ing. Diego Julián Pardo G.

CONTIENE:
DESPIECE ZAPATAS NUCLEOS

PLANO DESARROLLADO POR:
D.J.P.G

ORIENTACIÓN:

CONTIENE:

ESCALA: 1:50

NOMBRE DEL ARCHIVO: 2102-ZAPATAS-NUCLEOS.DWG

FECHA:	PLANO:
AGOSTO 2021	CCMV-ES-044
NUMERO DE PLANOS:	

FECHA:	PLANO:
AGOSTO 2021	CCMV-ES-044
NUMERO DE PLANOS:	