

DESPIECE ZAPATAS NUCLEOS


ESCALA 1:50

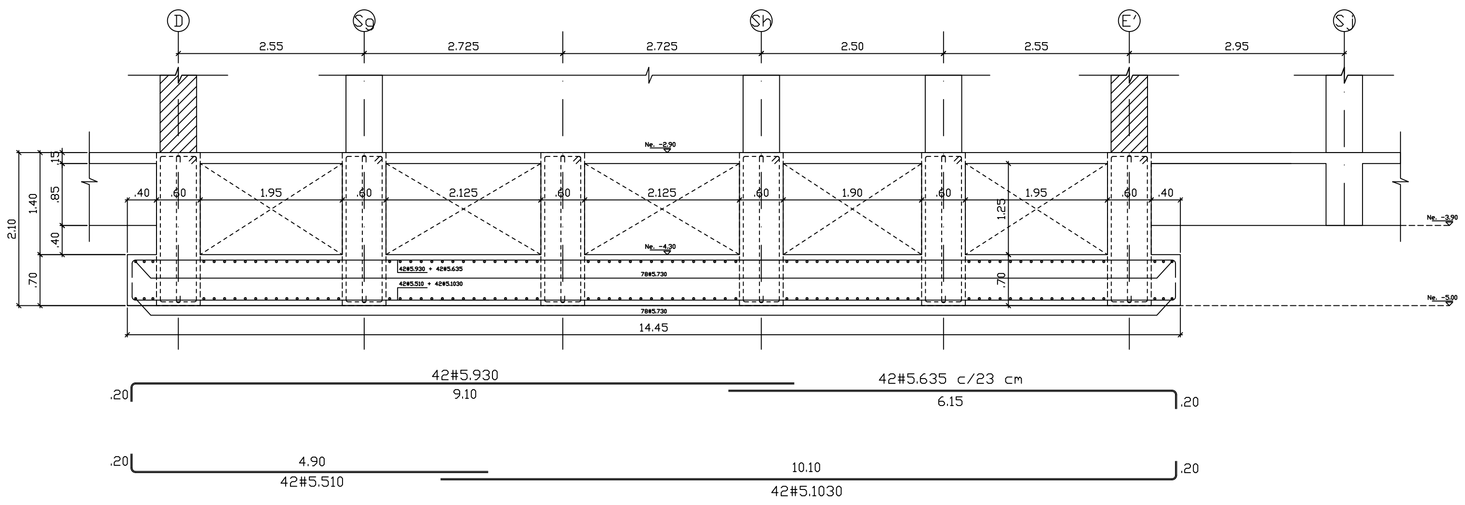


CORTE 2 - 2
ZAPATA Z-34
Escala 1 : 50

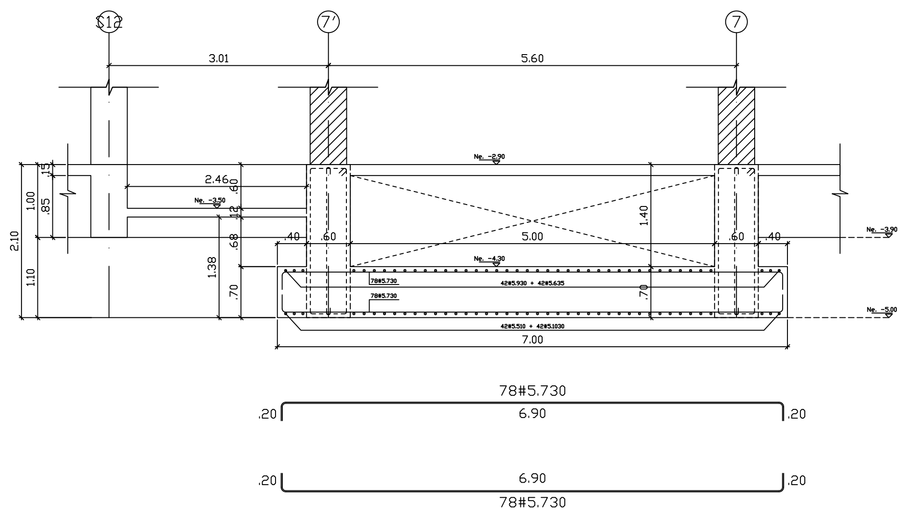


CORTE 1 - 1
ZAPATA Z-34
Escala 1 : 50

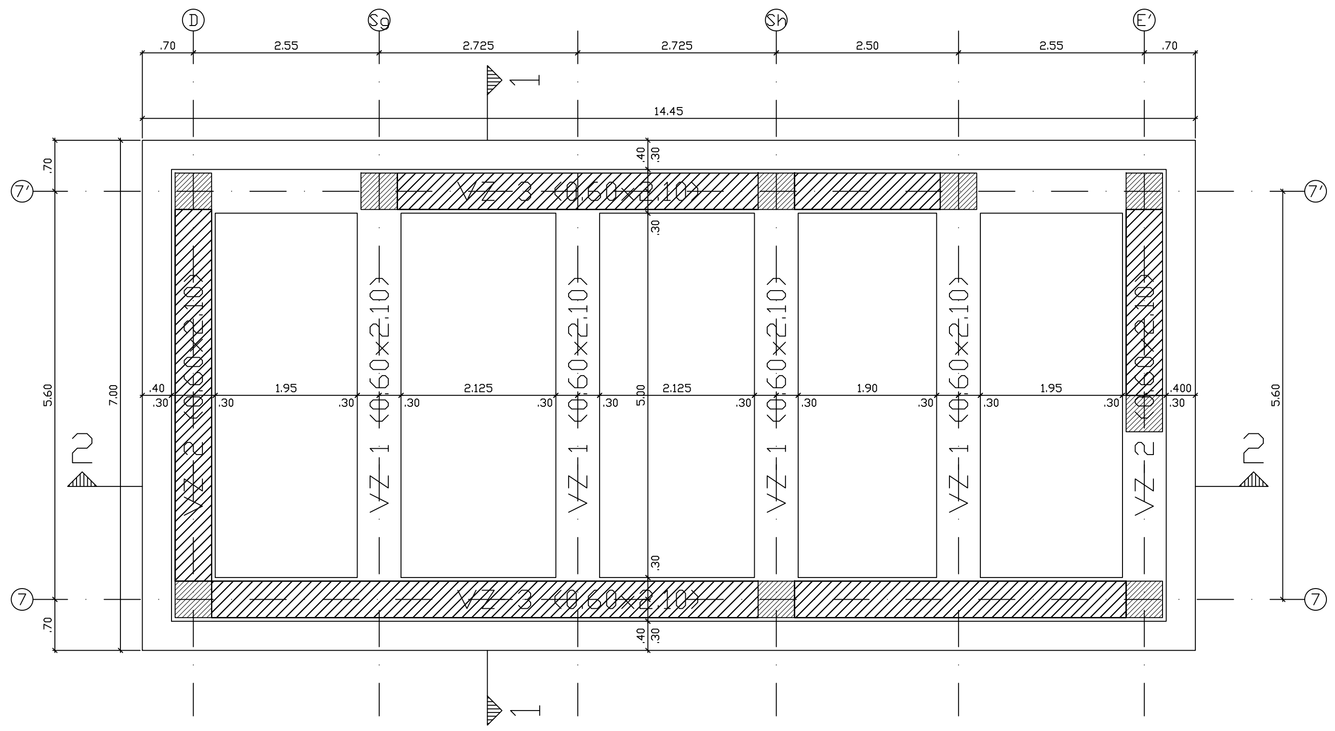

ZAPATA Z-34
Escala 1 : 50

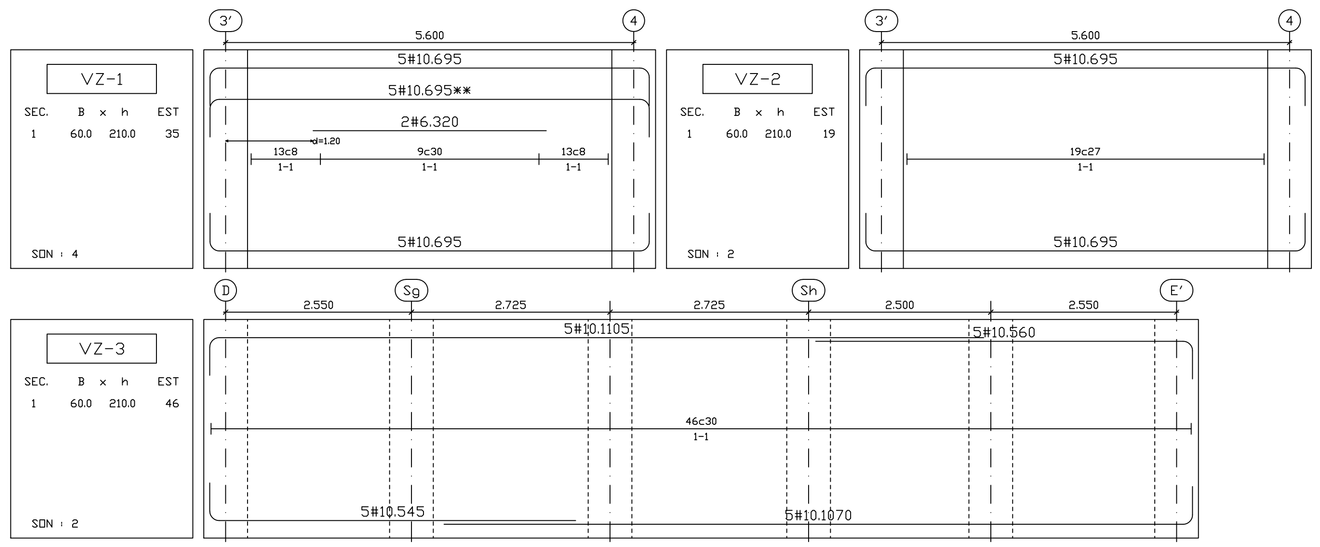

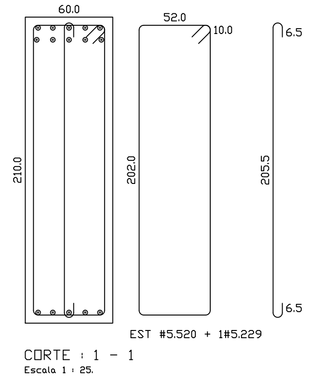

EST #5.520 + 1#5.229

CORTE : 1 - 1
Escala 1 : 25.

FECHA: AGOSTO 2021	PLANO: CCMV-ES-045
NUMERO DE PLANOS:	

PROYECTO:

"CENTRO CULTURAL DE LA MÚSICA VALLENATA EN VALLEDUPAR, CESAR"

ENTIDAD GESTORA:

GOBERNACIÓN DEL CESAR

LO HACEMOS MEJOR
GOBIERNO DEL CESAR

GOBERNADOR:

Luis Alberto Monsalvo Gnecco
GOBERNADOR DEL DEPARTAMENTO DEL CESAR

DEPENDENCIA GOBERNACIÓN DEL CESAR:

ESTHER MENDOZA PEINADO
SECRETARIA DE INFRAESTRUCTURA

OBSERVACIONES :

Vo. Bo. INGENIERO DISEÑADOR:

Ing. Diego Julián Pardo G.

CONTIENE:

DESPIECE ZAPATAS NUCLEOS

PLANO DESARROLLADO POR:

D.J.P.G

ORIENTACIÓN:

CONTIENE:

ESCALA: 1:50

NOMBRE DEL ARCHIVO: **2102-ZAPATAS-NUCLEOS.DWG**

FECHA: **AGOSTO 2021**	PLANO: CCMV-ES-045
NUMERO DE PLANOS:	