

DESPIECE ZAPATAS


**ESCALA 1:50**

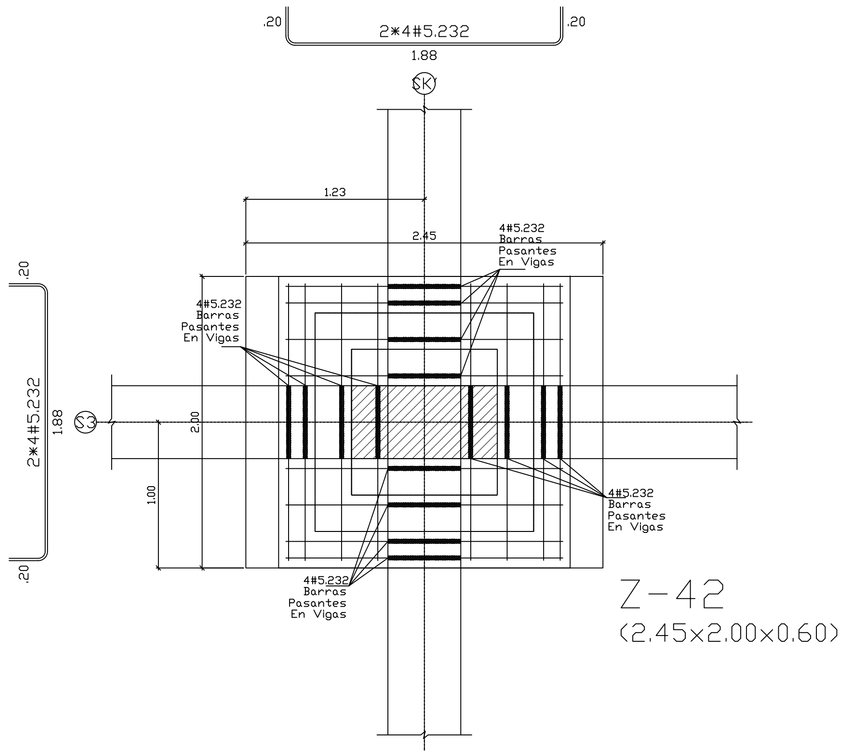


Z-42
(2.45x2.00x0.60)

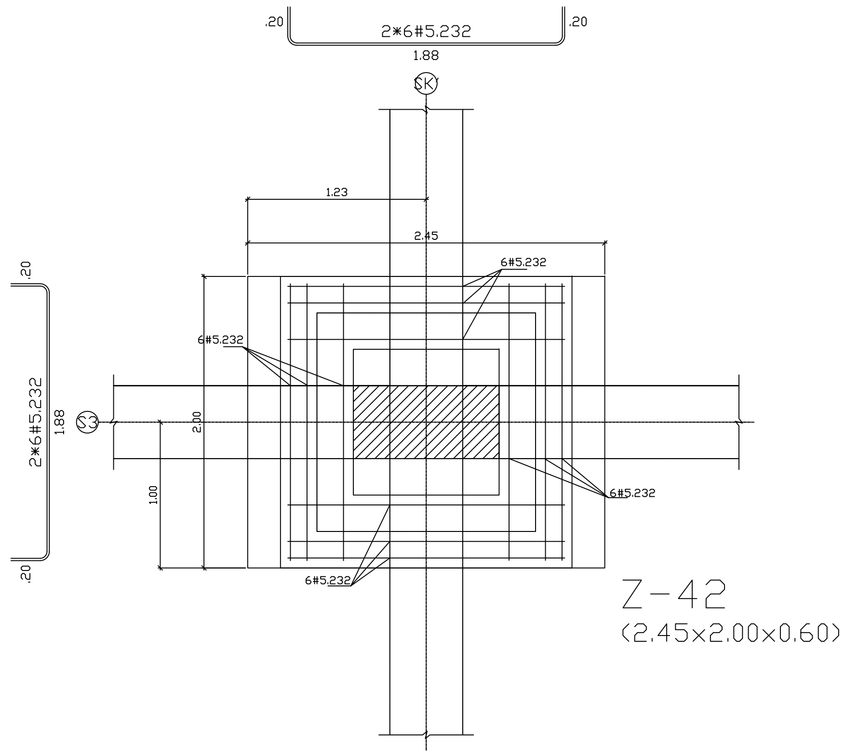



Z-42
(2.45x2.00x0.60)

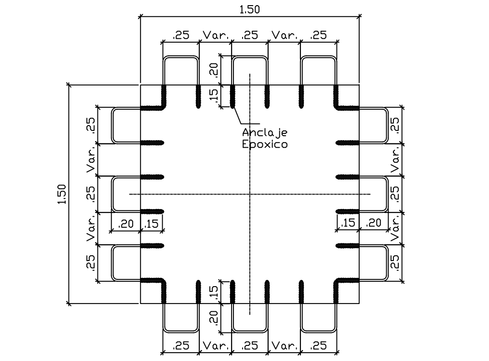


DETALLE CONECTORES Ø=1/2" L=88 cm

Escala 1 : 25

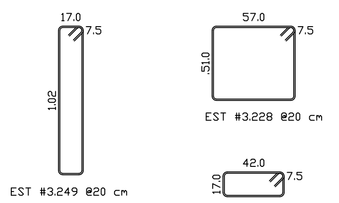



EST #3.249 @20 cm





EST #3.228 @20 cm




EST #3.129 @20 cm

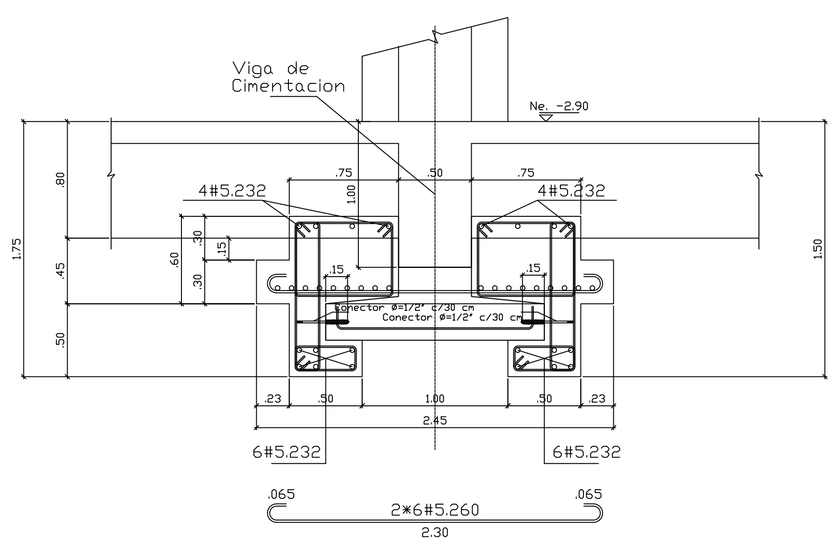

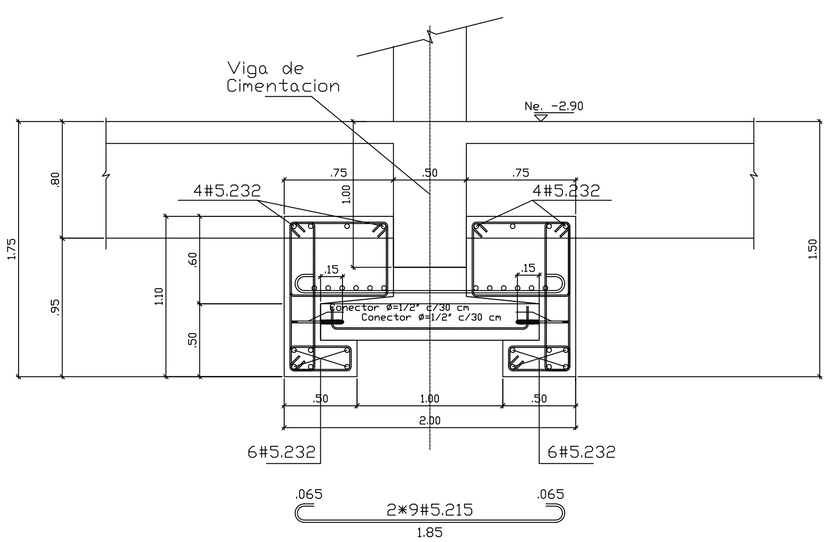
FECHA: AGOSTO 2021

PLANO: CCMV-ES-048

NUMERO DE PLANOS:

PROYECTO:

**"CENTRO CULTURAL DE LA MÚSICA VALLENATA EN VALLEDUPAR, CESAR"**

ENTIDAD GESTORA:

**GOBERNACIÓN DEL CESAR**

LO HACEMOS MEJOR
GOBIERNO DEL CESAR

GOBERNADOR:

**Luis Alberto Monsalvo Gnecco**
GOBERNADOR DEL DEPARTAMENTO DEL CESAR

DEPENDENCIA GOBERNACIÓN DEL CESAR:

ESTHER MENDOZA PEINADO
SECRETARIA DE INFRAESTRUCTURA

OBSERVACIONES :

Vo. Bo. INGENIERO DISEÑADOR:

Ing. Diego Julián Pardo G.

CONTIENE:

DESPIECE ZAPATAS

PLANO DESARROLLADO POR:

D.J.P.G

ORIENTACIÓN:

CONTIENE:

ESCALA: 1:50

NOMBRE DEL ARCHIVO:

FECHA: AGOSTO 2021

PLANO: CCMV-ES-048

NUMERO DE PLANOS: