

DESPIECE ZAPATAS

ESCALA 1:50

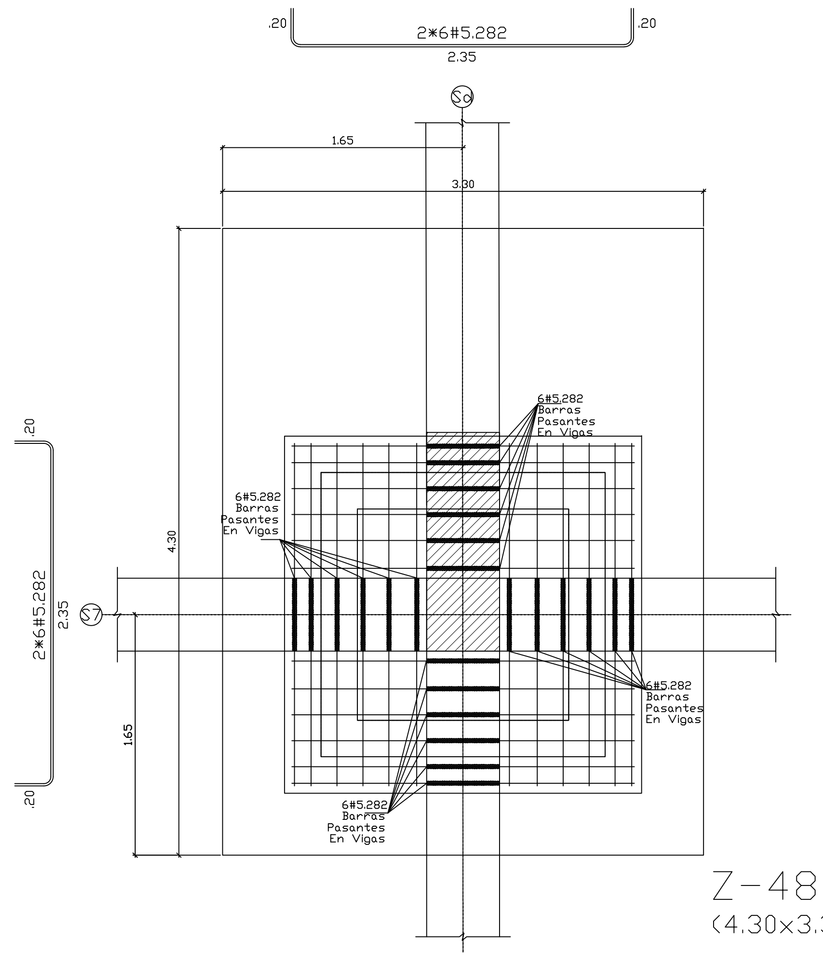


Z-48

(4.30x3.30x0.95)

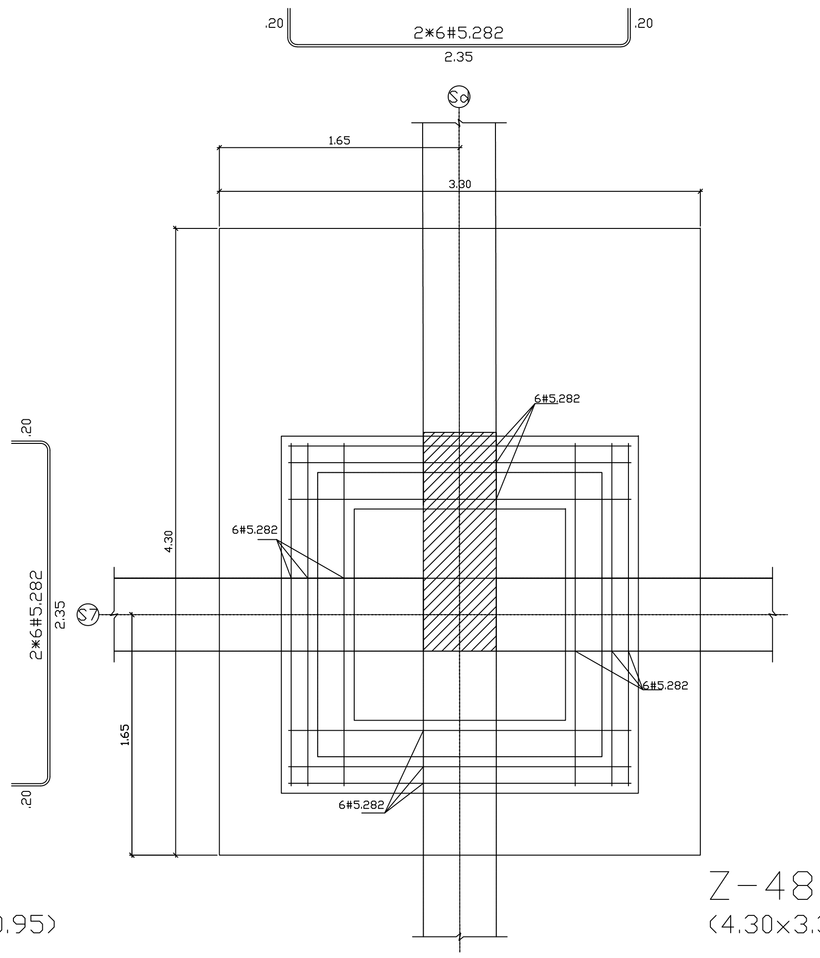


Z-48


(4.30x3.30x0.95)

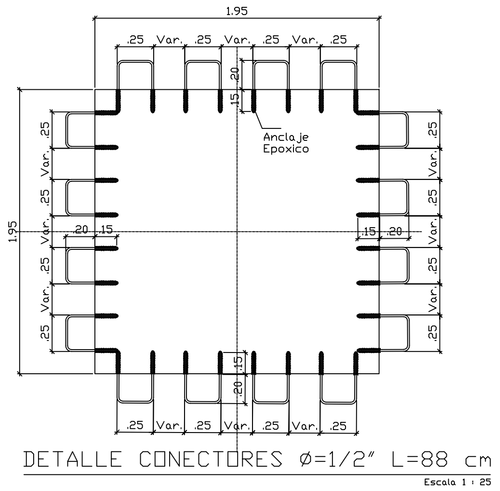


DETALLE CONECTORES Ø=1/2" L=88 cm

Escala 1 : 25

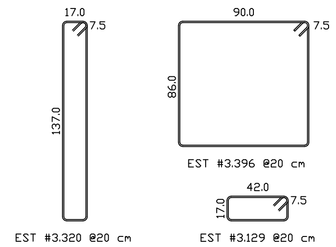

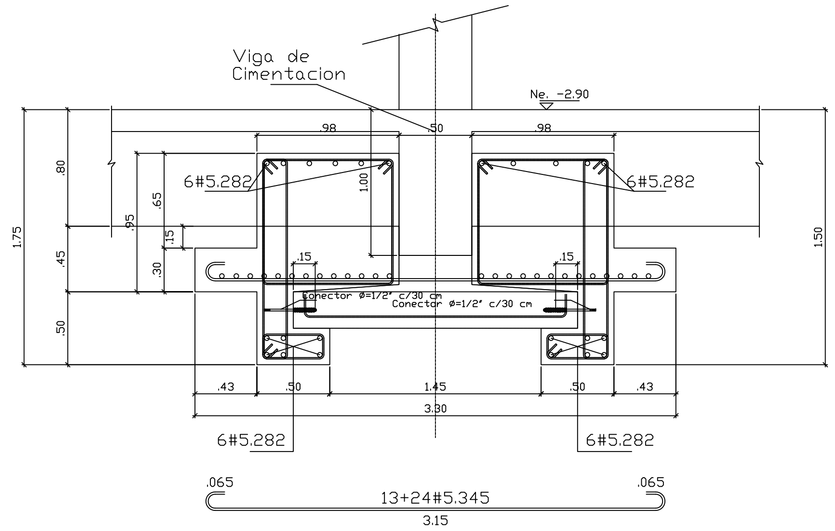

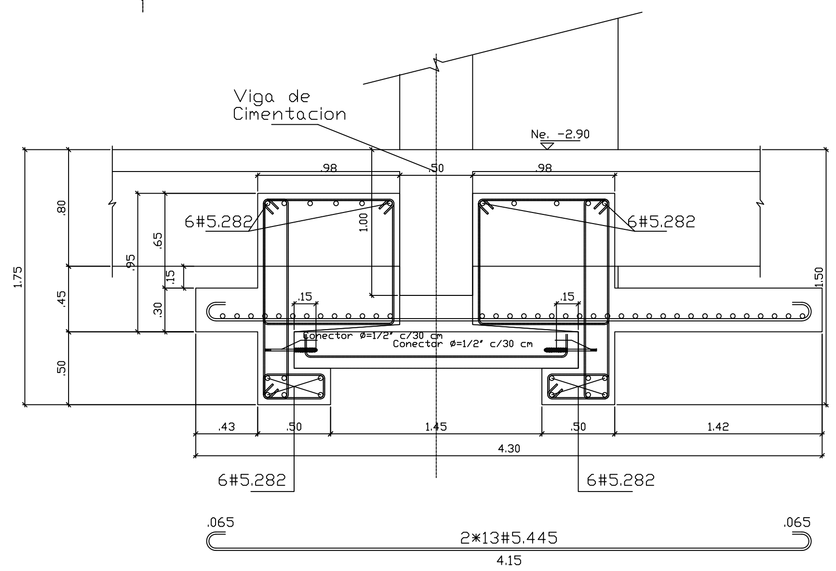

FECHA: AGOSTO 2021

PLANO: CCMV-ES-054

NUMERO DE PLANOS:

PROYECTO:

"CENTRO CULTURAL DE LA MÚSICA VALLENATA EN VALLEDUPAR, CESAR"

ENTIDAD GESTORA:

GOBERNACIÓN DEL CESAR

LO HACEMOS MEJOR
GOBIERNO DEL CESAR

GOBERNADOR:

Luis Alberto Monsalvo Gnecco
GOBERNADOR DEL DEPARTAMENTO DEL CESAR

DEPENDENCIA GOBERNACIÓN DEL CESAR:

ESTHER MENDOZA PEINADO
SECRETARIA DE INFRAESTRUCTURA

OBSERVACIONES :

Vo. Bo. INGENIERO DISEÑADOR:

Ing. Diego Julián Pardo G.

CONTIENE:

DESPIECE ZAPATAS

PLANO DESARROLLADO POR:

D.J.P.G

ORIENTACIÓN:

CONTIENE:

ESCALA: 1:50

NOMBRE DEL ARCHIVO:

FECHA: AGOSTO 2021

PLANO: CCMV-ES-054

NUMERO DE PLANOS: