

DESPIECE ZAPATAS


ESCALA 1:50

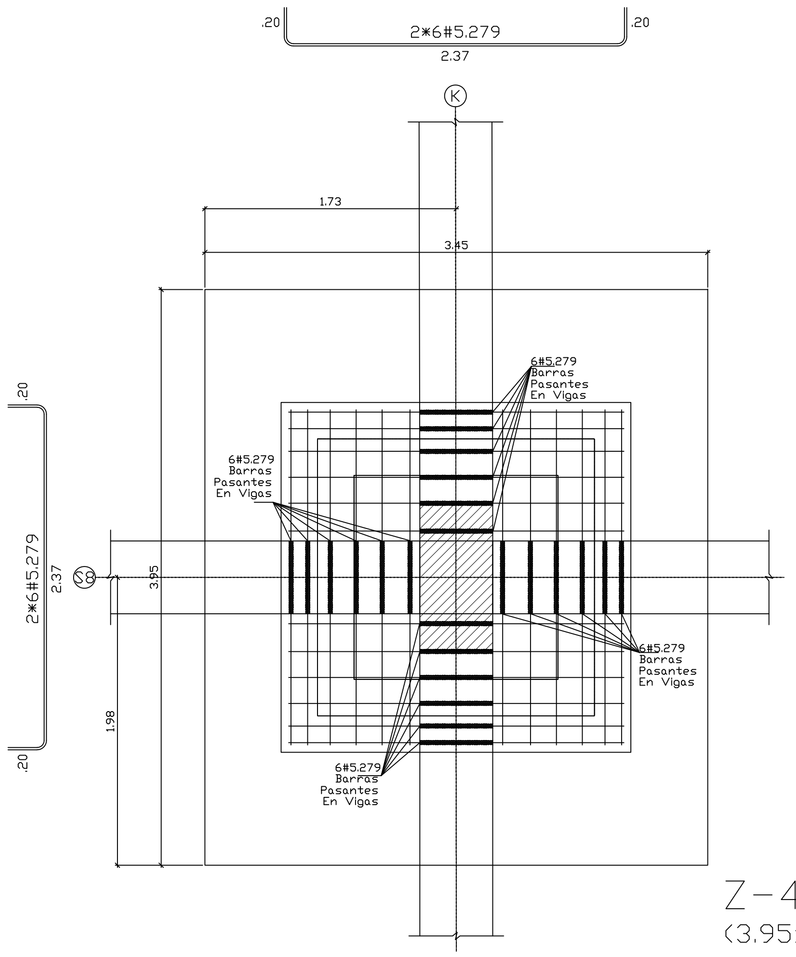

Z-49
(3.95x3.45x0.95)

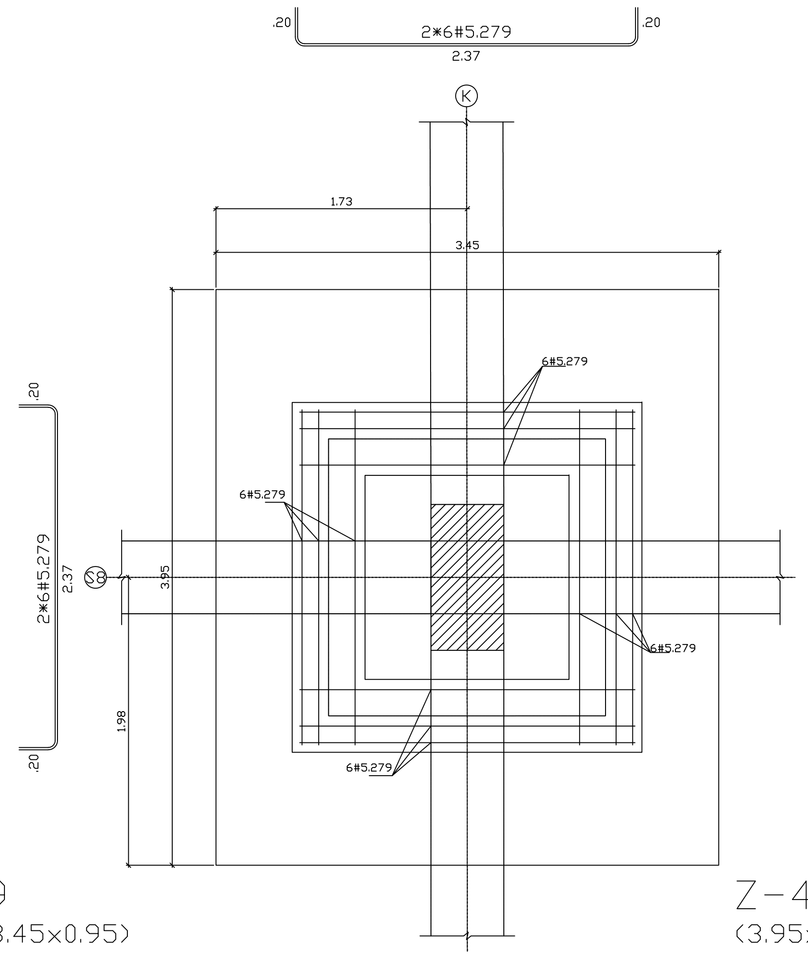



Z-49
(3.95x3.45x0.95)

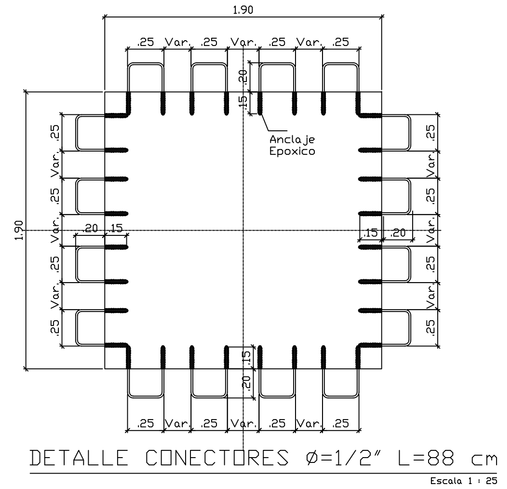


DETALLE CONECTORES Ø=1/2" L=88 cm

Escala 1 : 25

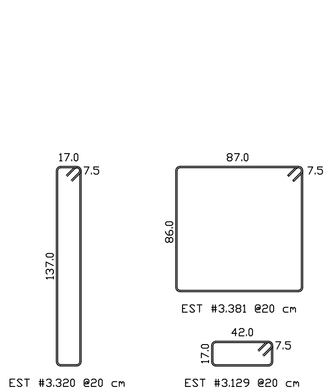

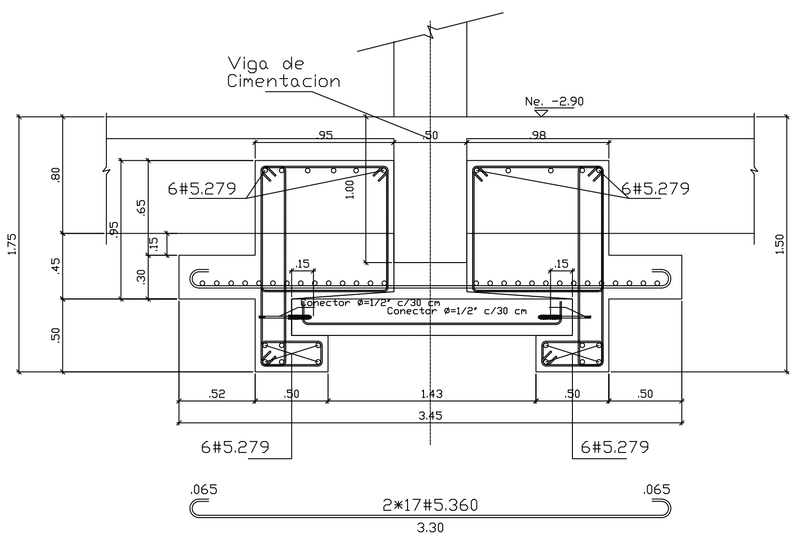

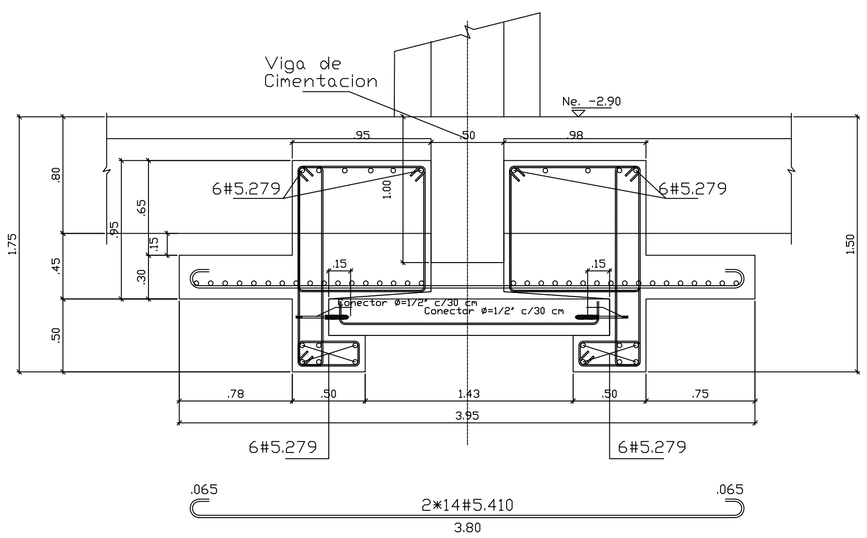

FECHA: AGOSTO 2021
PLANO: CCMV-ES-055
NUMERO DE PLANOS:

PROYECTO:

"CENTRO CULTURAL DE LA MÚSICA VALLENATA EN VALLEDUPAR, CESAR"

ENTIDAD GESTORA:
GOBERNACIÓN DEL CESAR

LO HACEMOS MEJOR
GOBIERNO DEL CESAR

GOBERNADOR:
Luis Alberto Monsalvo Gnecco
GOBERNADOR DEL DEPARTAMENTO DEL CESAR

DEPENDENCIA GOBERNACIÓN DEL CESAR:
ESTHER MENDOZA PEINADO
SECRETARIA DE INFRAESTRUCTURA

OBSERVACIONES :

Vo. Bo. INGENIERO DISEÑADOR:
Ing. Diego Julián Pardo G.

CONTIENE:
DESPIECE ZAPATAS

PLANO DESARROLLADO POR:
D.J.P.G

ORIENTACIÓN:

CONTIENE:

ESCALA: 1:50

NOMBRE DEL ARCHIVO:

FECHA: AGOSTO 2021
PLANO: CCMV-ES-055
NUMERO DE PLANOS: