


ALZADOS GENERALES
ESCALA : INDICADAS

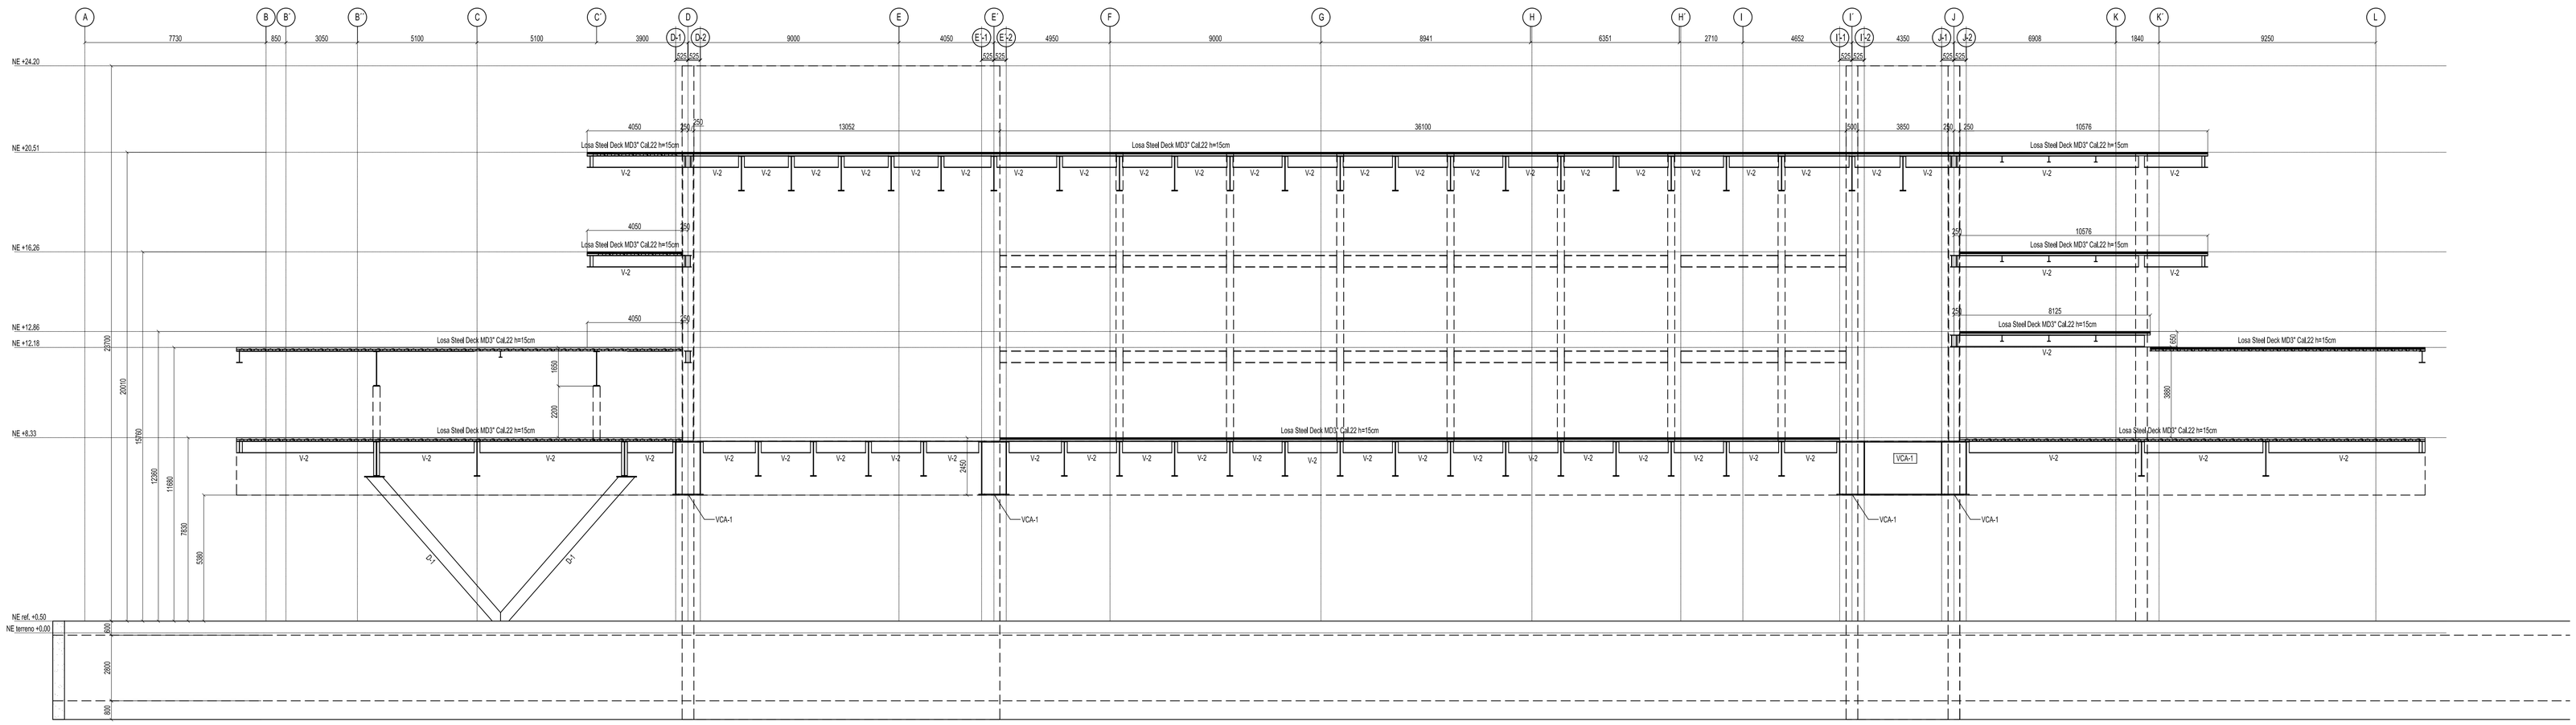

ALZADO EJE 5´
ESC=1:125

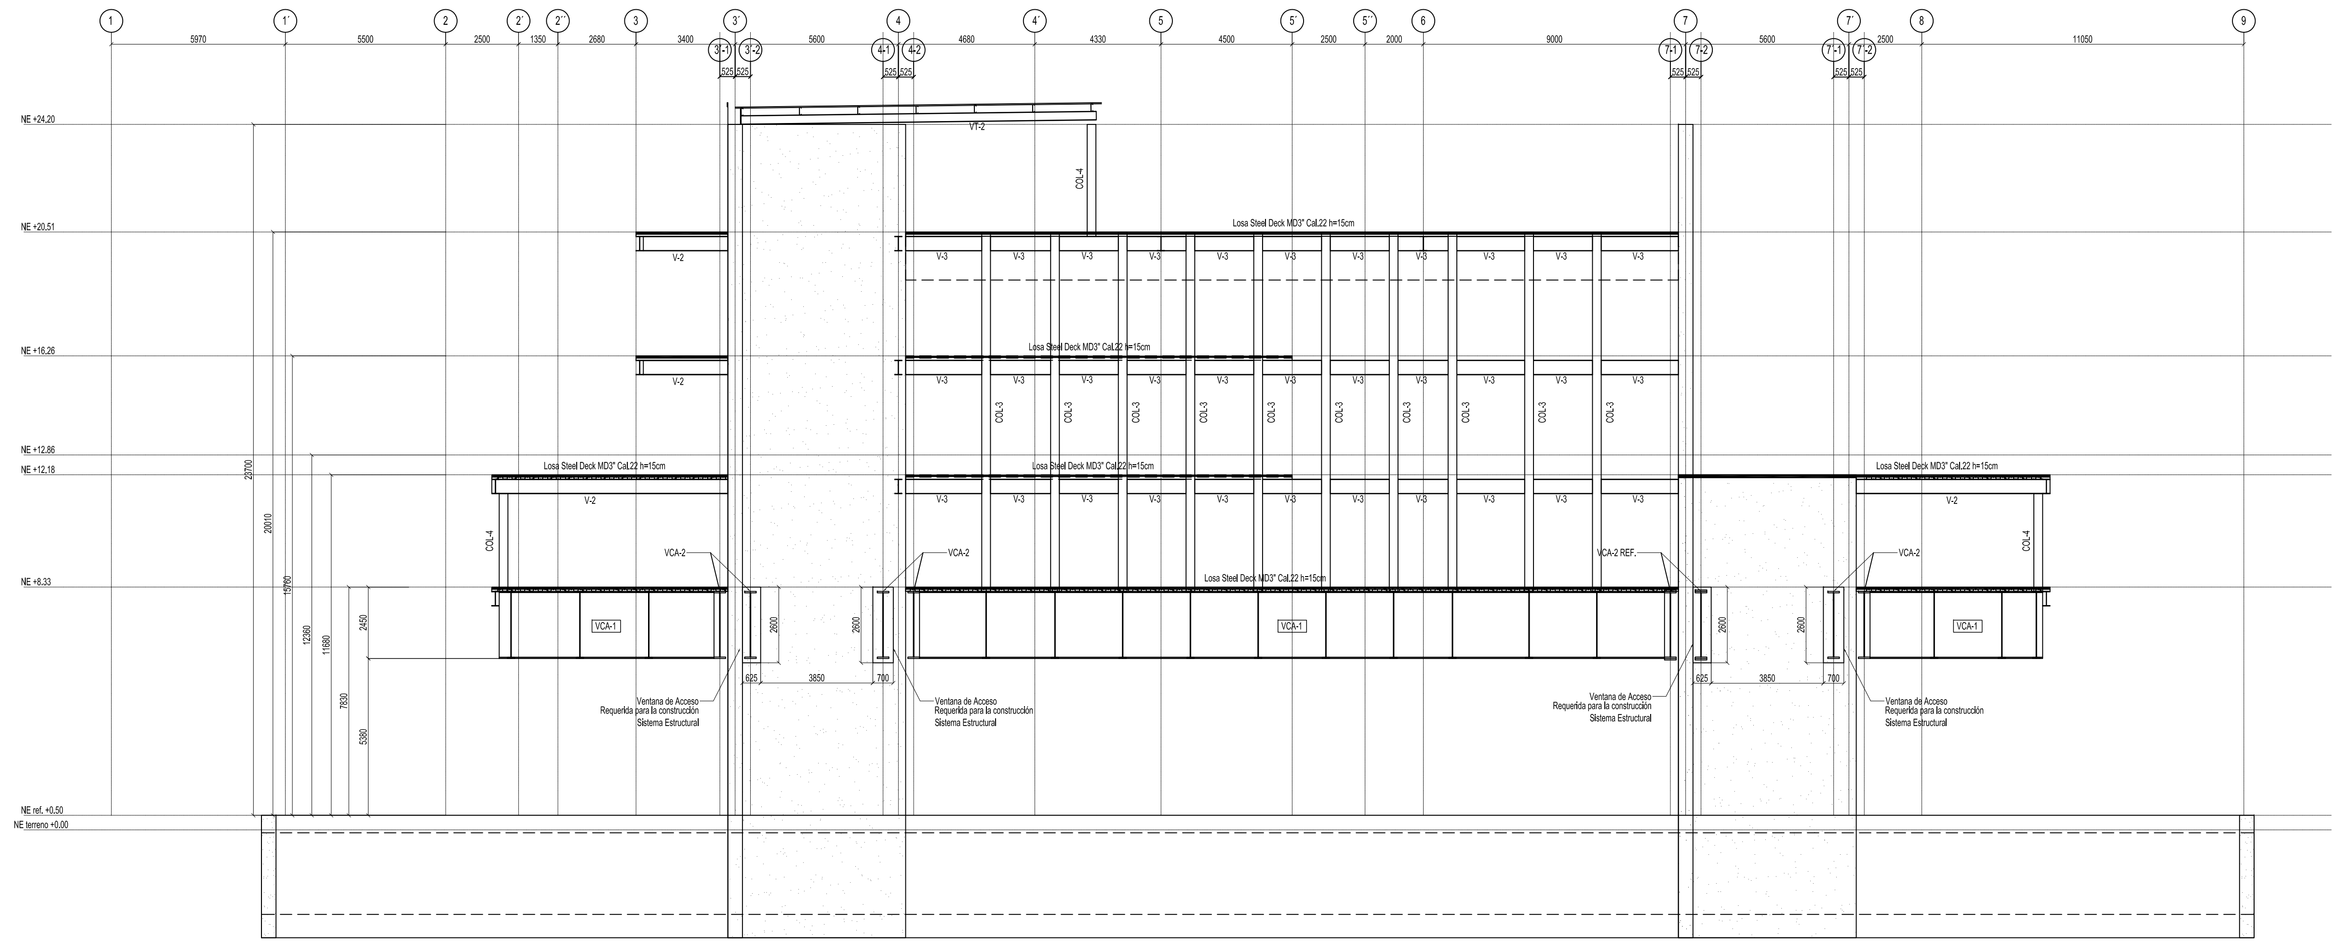


ALZADO EJE D

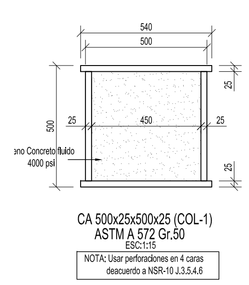


CA 500x25x500x25 (COL-1)
ASTM A 572 Gr.50
ESC:1:15

NOTA: Usar perforaciones en 4 caras descuerdo a NSR-10 J.3.5.4.6

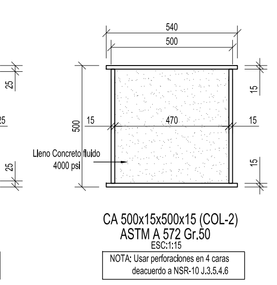


CA 500x15x500x15 (COL-2)
ASTM A 572 Gr.50
ESC:1:15


NOTA: Usar perforaciones en 4 caras descuerdo a NSR-10 J.3.5.4.6

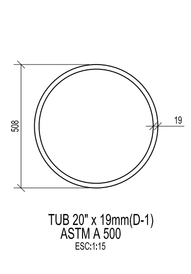


TUB 20" x 19mm(D-1)
ASTM A 500
ESC:1:15

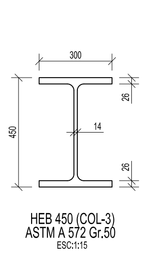

HEB 450 (COL-3)
ASTM A 572 Gr.50
ESC:1:15

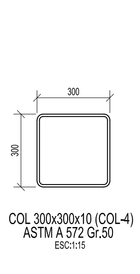

COL 300x300x10 (COL-4)
ASTM A 572 Gr.50
ESC:1:15

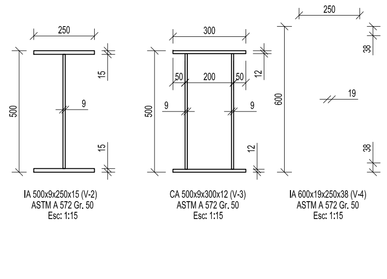


IA 500x9x250x15 (V-2)
ASTM A 572 Gr. 50
Esc: 1:15

CA 500x9x300x12 (V-3)
ASTM A 572 Gr. 50
Esc: 1:15

IA 600x19x250x38 (V-4)
ASTM A 572 Gr. 50
Esc: 1:15

IPE 300 (VT-2)
ASTM A 572 Gr.50
ESC: 1: 15

IPE 270 (VT-3)
ASTM A 572 Gr.50
ESC: 1: 15

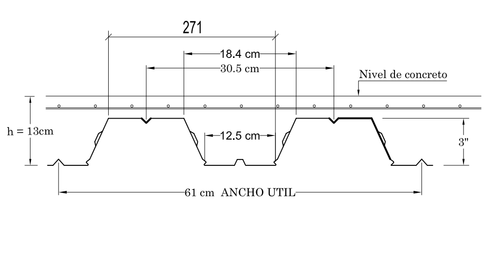

VC 2300x19x250x38 DOBLE (VCA-1)
ASTM A 572 Gr.50
ESC:1:25

VC 2300x22x400x50 DOBLE (VCA-2)
ASTM A 572 Gr.50
ESC:1:25

VC 2300x22x400x50 DOBLE (VCA-2REF)
ASTM A 572 Gr.50
ESC:1:25

IA 1750x19x350x12 (V-1)
ASTM A 572 Gr.50
ESC:1:5

IA 1500x19x250x32 (VA-1)
ASTM A 572 Gr.50
ESC:1:5

PROYECTO:

"CENTRO CULTURAL DE LA MÚSICA VALLENATA EN VALLEDUPAR, CESAR"

ENTIDAD GESTORA:

GOBERNACIÓN DEL CESAR

LO HACEMOS MEJOR
GOBIERNO DEL CESAR

GOBERNADOR:

Luis Alberto Monsalvo Gnecco
GOBERNADOR DEL DEPARTAMENTO DEL CESAR

DEPENDENCIA GOBERNACIÓN DEL CESAR:

ESTHER MENDOZA PEINADO
SECRETARIA DE INFRAESTRUCTURA

OBSERVACIONES :

Vo. Bo. INGENIERO DISEÑADOR:

Ing. Diego Julián Pardo G.

CONTIENE:

ALZADOS GENERALES

PLANO DESARROLLADO POR:

D.J.P.G

ORIENTACIÓN:

ESCALA: INDICADAS

NOMBRE DEL ARCHIVO: casa de la musica rev05.dwg

FECHA: **AGOSTO 2021**

PLANO:

NUMERO DE PLANOS:

CCMV-ES-109

FECHA: AGOSTO 2021
PLANO:
NUMERO DE PLANOS:
CCMV-ES-109