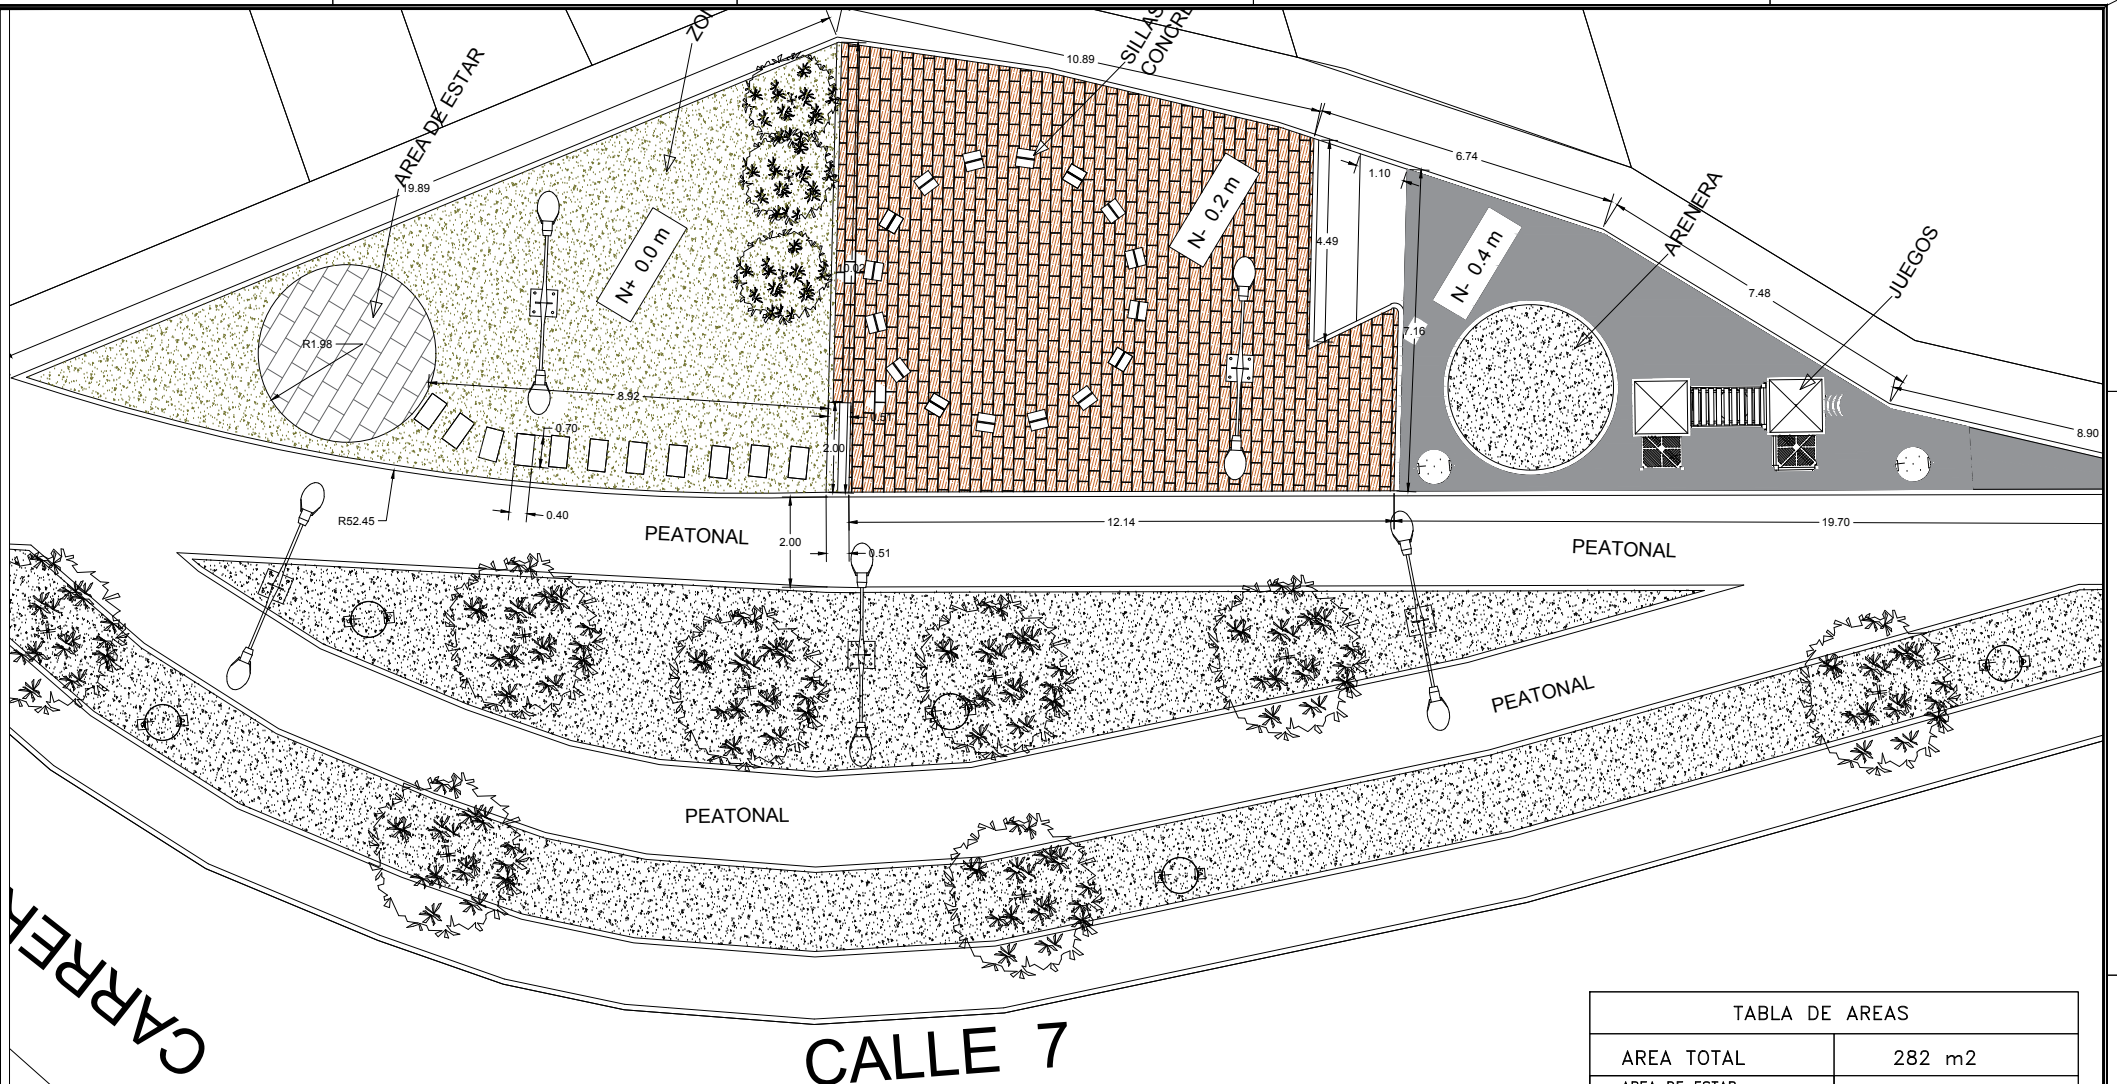


TABLA DE AREAS	
AREA TOTAL	282 m2
AREA DE ESTAR O PERMANECER	111.38 m2
AREA ZONA VERDE	98.95 m2
AREA DE BIO-GIMNASIO	59.61 m2

CONVENCIONES

Area de estar o permanecer adoquin gris
Luminaria Propuesta
Silla de concreto IDU
ZONA VERDE PASTO
Parqueadero bicicletas
Zona de circulacion Adoquin rojo
cajones para arboles
Cinta de concreto de confinamiento
BIOGIMNASIO Piso en caucho granular
Camera de basura

Patrón Instalación de Adoquin

ESPECIES ARBÓREAS PROPUESTAS

Ft Caucho Tequendama — Ficus tequendamae Dugand
Gr Roble Australiano — Grevillea robusta

Alcaldía local Candelaria
Bogotá D.C.

CONSULTOR: NOMBRE CONSULTOR
NUMERO_ANO_CONTRATO

DIRECTOR CONSULTORIA: DIRECTOR_DE_CONSULTORIA Mod.1
DISEÑADOR: DISEÑADOR Mod.1
TOPOGRAFO: TOPOGRAFO_CONSULTOR Mod.1

INTERVENTORIA NOMBRE INTERVENTOR
NUMERO_ANO_CONTRATO

DIRECTOR DE INTERVENTORIA: DIRECTOR_DE_INTERVENTORIA Mod.1
ESPECIALISTA INTERVENTORIA: ESPECIALISTA Mod.1
TOPOGRAFO: TOPOGRAFO_INTERVENTOR Mod.1

MODIFICACIONES	FECHA:
I MODIFICACION1	FECHA_MODIFICACION_1
II MODIFICACION2	FECHA_MODIFICACION_2
III MODIFICACION3	FECHA_MODIFICACION_3
IV MODIFICACION4	FECHA_MODIFICACION_4
V MODIFICACION5	FECHA_MODIFICACION_5
VI MODIFICACION6	FECHA_MODIFICACION_6
VII MODIFICACION7	FECHA_MODIFICACION_7
VIII MODIFICACION8	FECHA_MODIFICACION_8

PROYECTO: PARQUE NUEVA SANTA FE

CONTIENE: DISEÑO PARQUE

LOCALIDAD: CANDELARIA
ESCALA: 1-50

DISEÑO

REFERENCIA:
PLANCHA No. PLANCHA_NO 2 DE 2
ARCHIVO AUTOCAD:
ARCHIVO LAYOUT:
FECHA: 11/07/2022
FECHA_EJECUCION_PLANO
CONSECUTIVO: CONSECUTIVO