




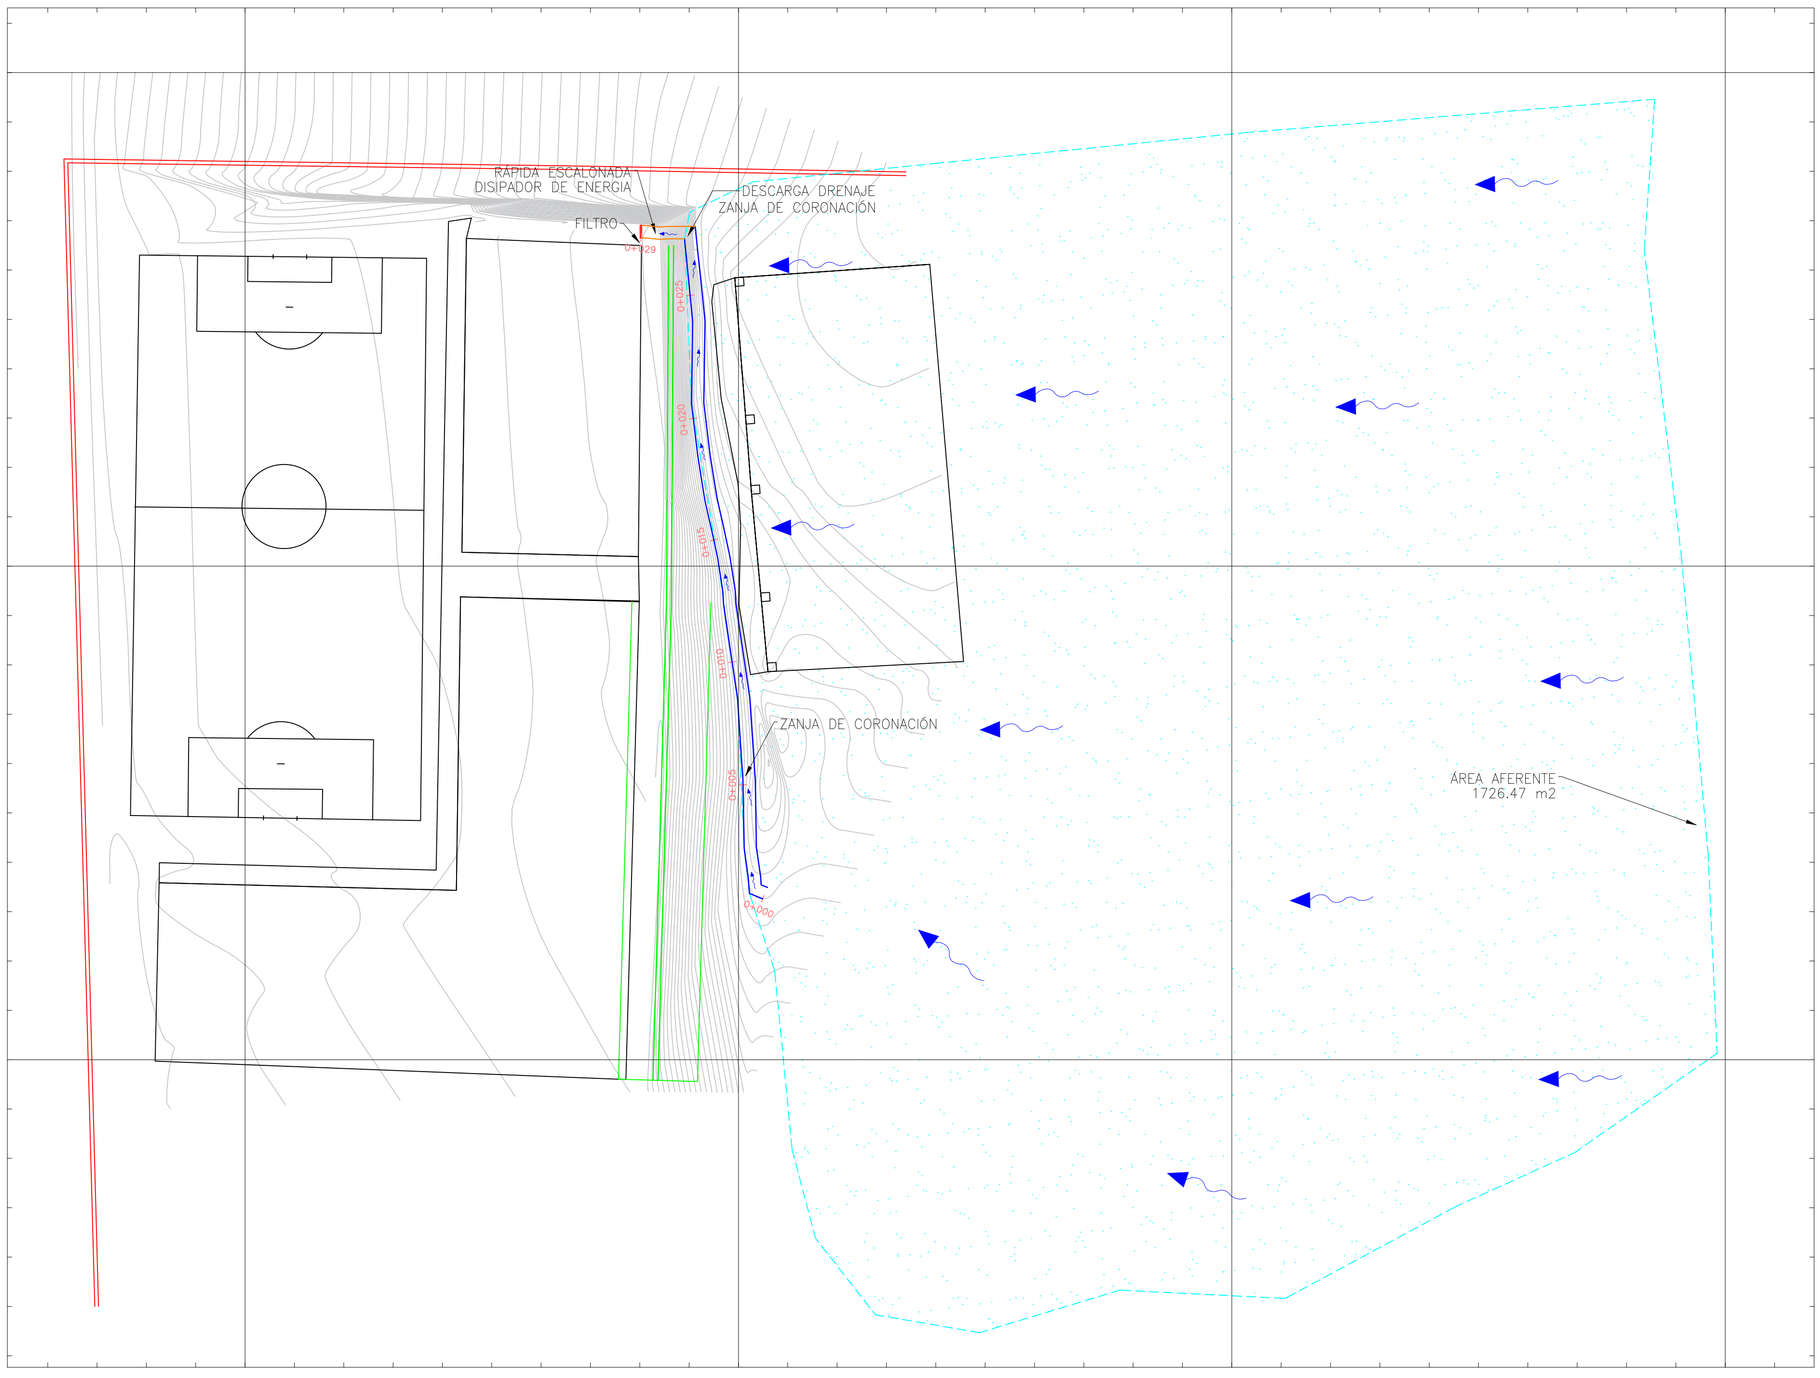


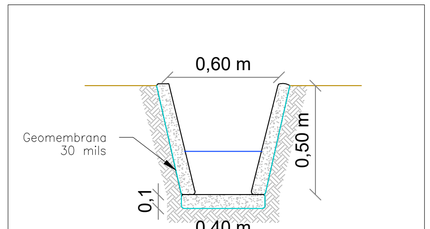

CUNETA SACO SUELO–CEMENTO

ZANJA DE CORONACIÓN

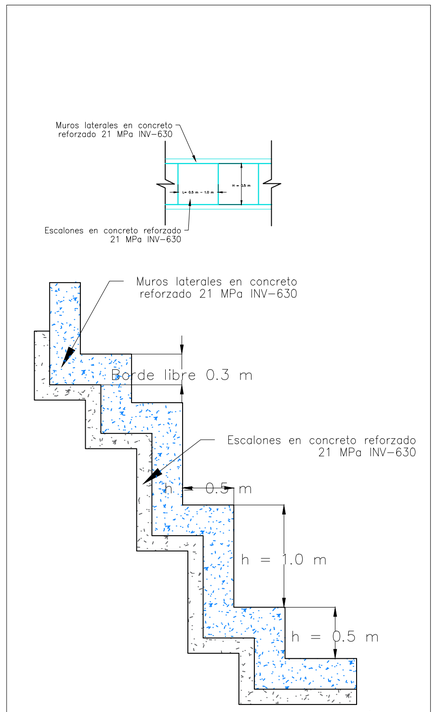

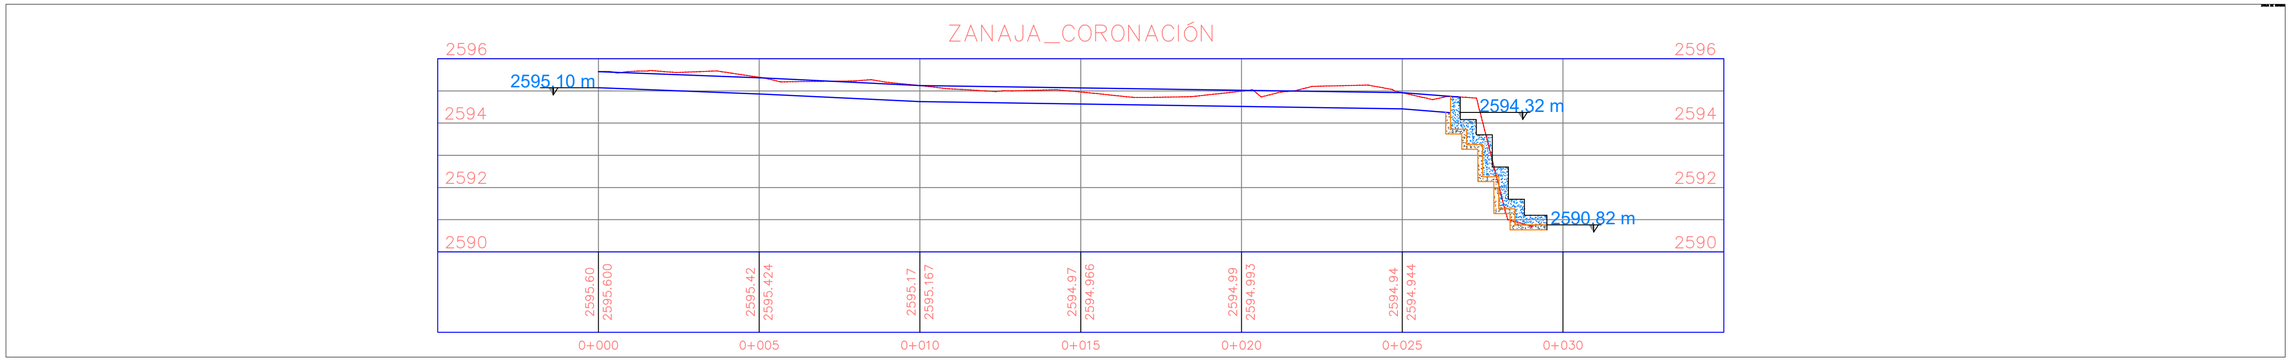
DETALLE: ESTRUCTURA RÁPIDA
ESCALONADA DE DISIPACIÓN




**INGECONSULT**
*Ingeniería Y Consultoría*

PROYECTO

"CONSTRUCCION MURO DE CONTENCION EN LA INSTITUCION EDUCATIVA ARMANDO SOLANO SEDE PABLO SOLANO EN EL MUNICIPIO DE PAIPA, DEPARTAMENTO DE BOYACA."

DIRECCIÓN

PAIPA, BOYACÁ

PROPIETARIO

MUNICIPIO DE PAIPA

ELABORÓ

LAURA ANDREA GUTIERREZ M.
Ingeniera Ambiental
Especialista en Recursos Hidricos
3208-348332 BYC
LAURA ANDREA GUTIERREZ
INGENIERA AMBIENTAL
ESPECIALISTA EN RECURSOS HIDRICOS
M.P. 041037-0529631 BYC

CONTIENE

DISEÑO HIDRÁULICO

DIGITALIZADO

L.A.G.M

COORDENADAS

Coodinate System: MAGNA Colombia Bogota
Projección: Transverse Mercator
Datum: MAGNA
False Easting: 1 000 000.00
False Northing: 1 000 000.00
Central Meridian: -74.0775
Scale Factor: 1.0000
Latitude Of Origin: 4.5962
Units: Meter
Origen Vertical: Geocol 2004

CONVENCIONES

- ÁREAS AFERENTES
- ZANJA DE CORONACIÓN
- RÁPIDA ESCALONADA
- DIRECCIÓN DE FLUJO
- FLUJO DE ESCORRENTÍA

FECHA

OCTUBRE / 2022

H 1/1

INGECONSULT
*Ingeniería Y Consultoría*