
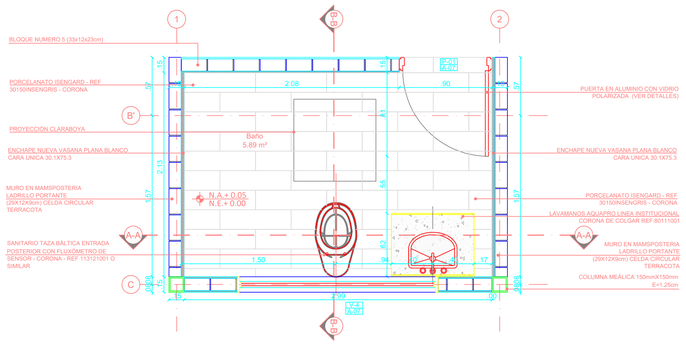



PLANTA DETALLE BAÑOS

ESCALA 1:25

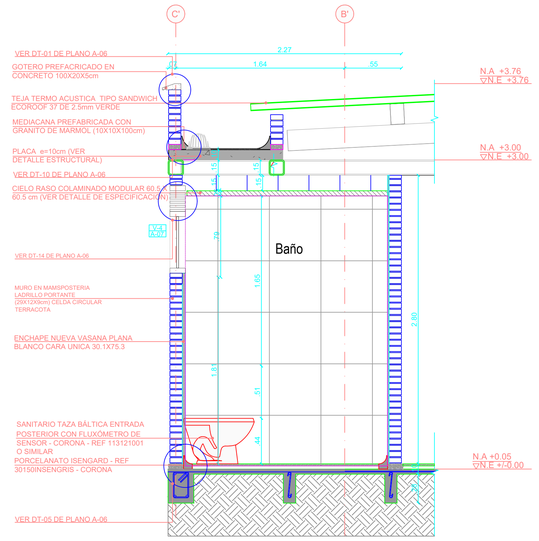


CORTE A-A DETALLE BAÑOS

ESCALA 1:25

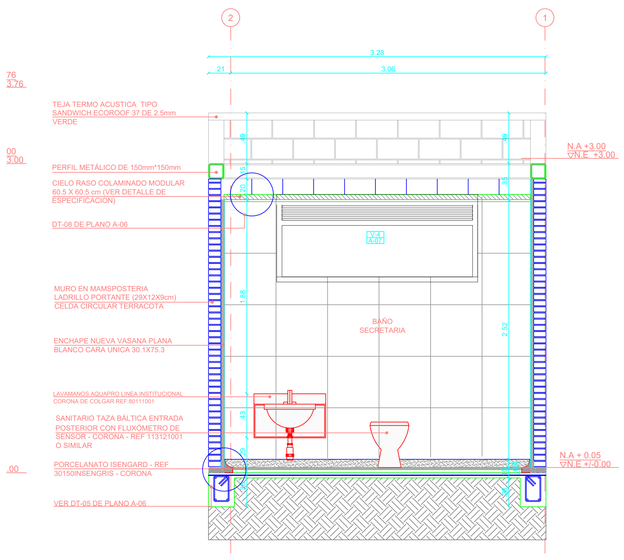


CORTE B-B DETALLE BAÑOS

ESCALA 1:25

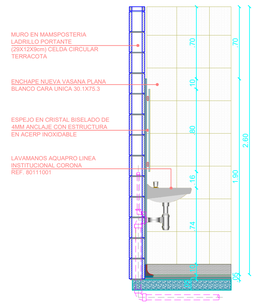

DETALLE LAVAMANOS

ESCALA 1:25

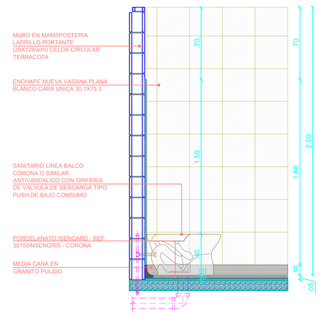

DETALLE SANITARIO

ESCALA 1:25

CONTRATO
JBB-CTO-1057-2020

SERVICIO DE CONSULTORÍA PARA REALIZAR ESTUDIOS Y DISEÑOS ARQUITECTÓNICOS, GEOTÉCNICOS, ELÉCTRICOS, HIDRAÚLICOS Y ESTRUCTURALES PARA LA(S) NUEVA(S) EDIFICACIÓN (ES) DEL JARDÍN BOTÁNICO JOSÉ CELESTINO MUTIS, INCLUYENDO EL TRÁMITE Y OBTENCIÓN DE LA RESPECTIVA LICENCIA DE CONSTRUCCIÓN Y LOS PERMISOS REQUERIDOS.

UBICACIÓN
BOGOTÁ D.C.

DIRECCIÓN
Avenida Calle 63 No. 68-95

PROYECTO
JARDÍN BOTÁNICO DE BOGOTÁ JOSE CELESTINO MUTIS
EDIFICIO CONTROL INTERNO

DIRECTOR
GRUPO M&M CONSULTORIA SAS
NIT: 900.331.710-6
ING. FELIPE STAND VILLAREAL

SUPERVISIÓN

DISEÑADOR
GRUPO M&M CONSULTORIA SAS
NIT: 900.331.710-6
ARQ. RICARDO SANTA CRUZ
MAT. PROF. : A25172006-81715798

LOCALIZACIÓN DEL PROYECTO

CONTIENE
DETALLE DE BAÑO
EDF. SECRETARIA

VERSIÓN	DETALLES

RUTA
T:\1 - PROY EJECUCION\15. JARDIN BOTANICO\04. TECNICOS\2. Disenho MYM\01. Arquitectura\02. Revit\4 ARQ_REVITS\ 06 DETALLES\DET. SECRETARIA GENERAL

FECHA	ESCALA
ENERO-2022	La Indicada

PLANO N°	DE
A -34	50

ARQUITECTURA
EDIFICIO SECRETARIA