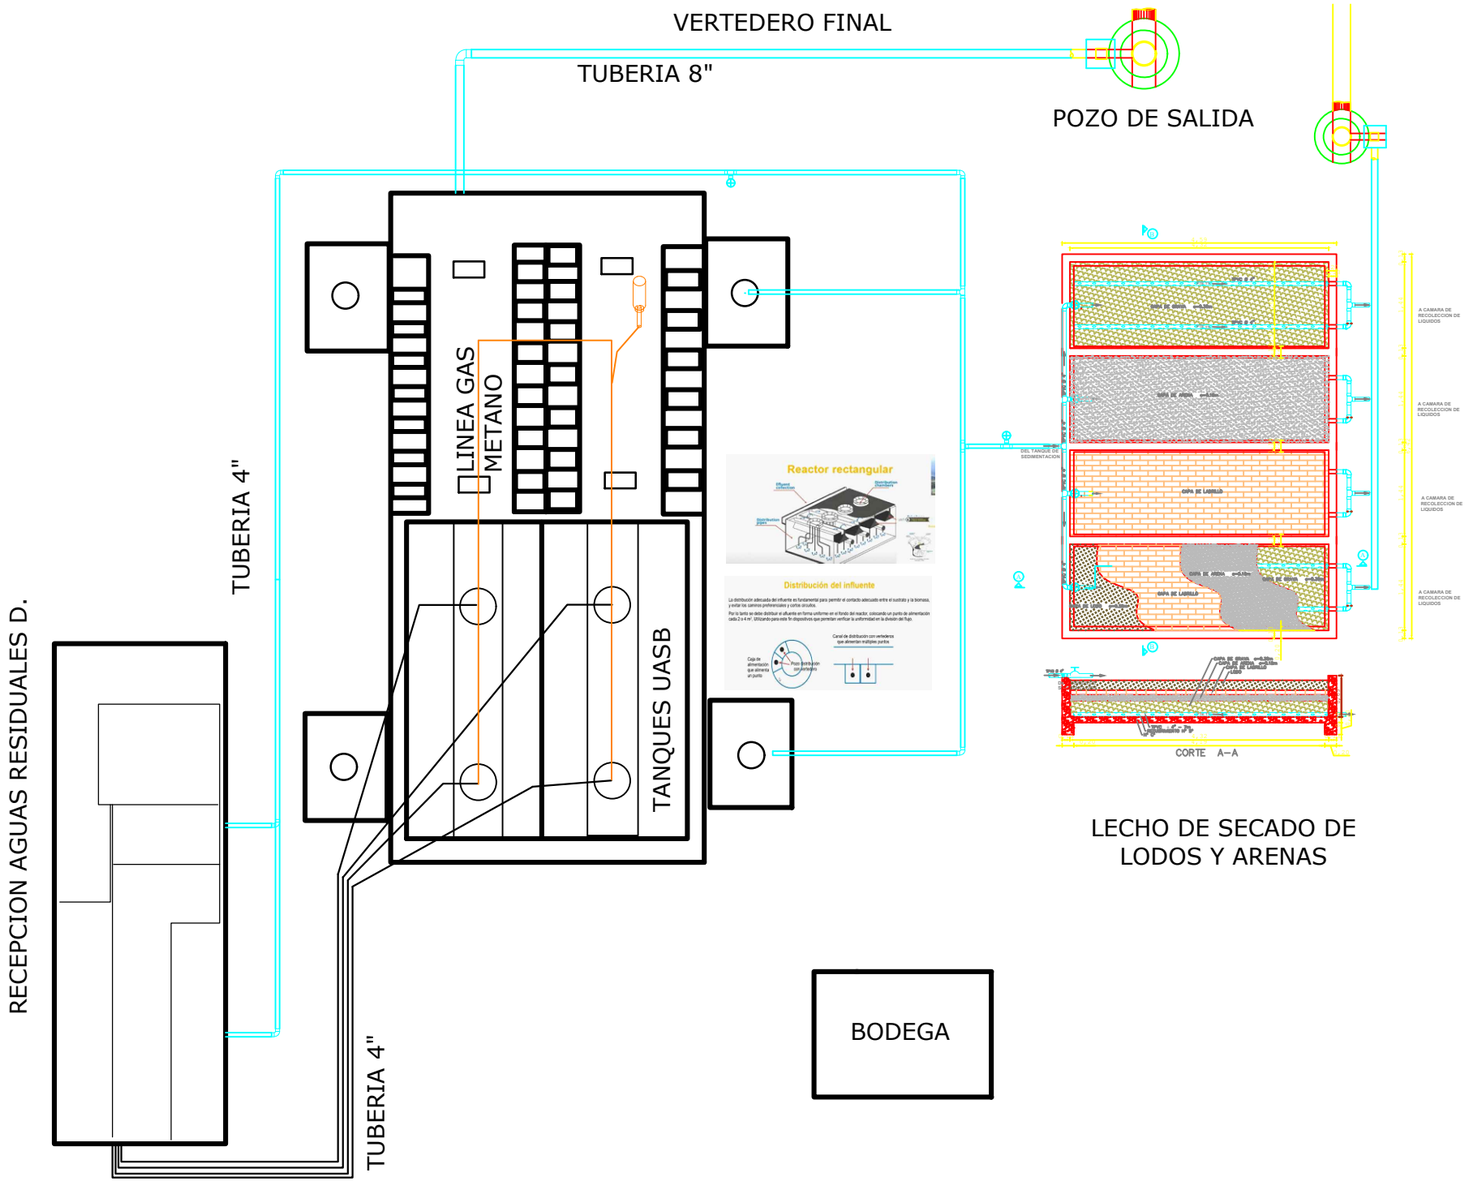


MUNICIPIO DE VALLE DE S.J SANTANDER **ALEXIS BURGOS RINCON** ALCALDE **ING LUIS MIGUEL ESPITIA** SECRETARIO DE PLANEACIÓN MUNICIPAL	PROYECTO: **MEJORAMIENTO Y OPTIMIZACION PTAR MUNICIPIO DE VALLE DE SAN JOSE**	CONTIENE: **OPTIMIZACION PTAR FASE 1** ESCALA: **LA INDICADA**	PROYECTISTA: ING. LUIS MIGUEL ESPITIA	DISEÑO Y CALCULO: ING. LUIS MIGUEL ESPITIA	MODIFICACIONES I. II. III. IV. V. VI.	DIBUJO: LUIS MIGUEL ESPITIA FECHA: JUNIO DE 2022 ARCHIVO: OTIPO.DWG	PLANO: 1 DE 1